

**【既存建物2】**  
 用途：自転車駐輪場  
 構造：S造  
 階数：地上1階建て  
 建築面積：24.84㎡  
 延床面積：24.84㎡  
 最高高さ：2.400m  
 耐火種別：その他の建築物  
 確認通知：平成5年5月21日 第177号  
 検査済証：平成6年10月20日 第186号


**【既存建物4】**  
 用途：倉庫  
 構造：S造  
 階数：地上1階建て  
 建築面積：12.69㎡  
 延床面積：12.69㎡  
 最高高さ：2.400m  
 耐火種別：その他の建築物  
 確認通知：なし  
 検査済証：なし

**【既存建物3】**  
 用途：倉庫  
 構造：鉄筋コンクリート造  
 階数：地上1階建て  
 建築面積：20.84㎡  
 延床面積：20.84㎡  
 最高高さ：3.400m  
 耐火種別：その他の建築物  
 確認通知：平成5年5月21日 第177号  
 検査済証：平成6年10月20日 第186号

**【申請建物】**  
 用途：消防署（エレベーター棟）  
 構造：S造  
 階数：地上3階建て  
 建築面積：32.08㎡  
 延床面積：65.03㎡  
 最高高さ：13.100m  
 耐火種別：耐火建築物

**【既存建物1】**  
 用途：消防署  
 構造：RC造一部SRC造  
 階数：地上3階・地下1階建て  
 建築面積：941.10㎡  
 延床面積：2,514.00㎡  
 最高高さ：17.760m  
 耐火種別：耐火建築物  
 確認通知：平成5年5月21日 第177号  
 検査済証：平成6年10月20日 第186号

**【既存建物5】**  
 用途：自転車駐輪場  
 構造：S造  
 階数：地上1階建て  
 建築面積：6.20㎡  
 延床面積：6.20㎡  
 最高高さ：2.400m  
 耐火種別：その他の建築物  
 確認通知：なし  
 検査済証：なし

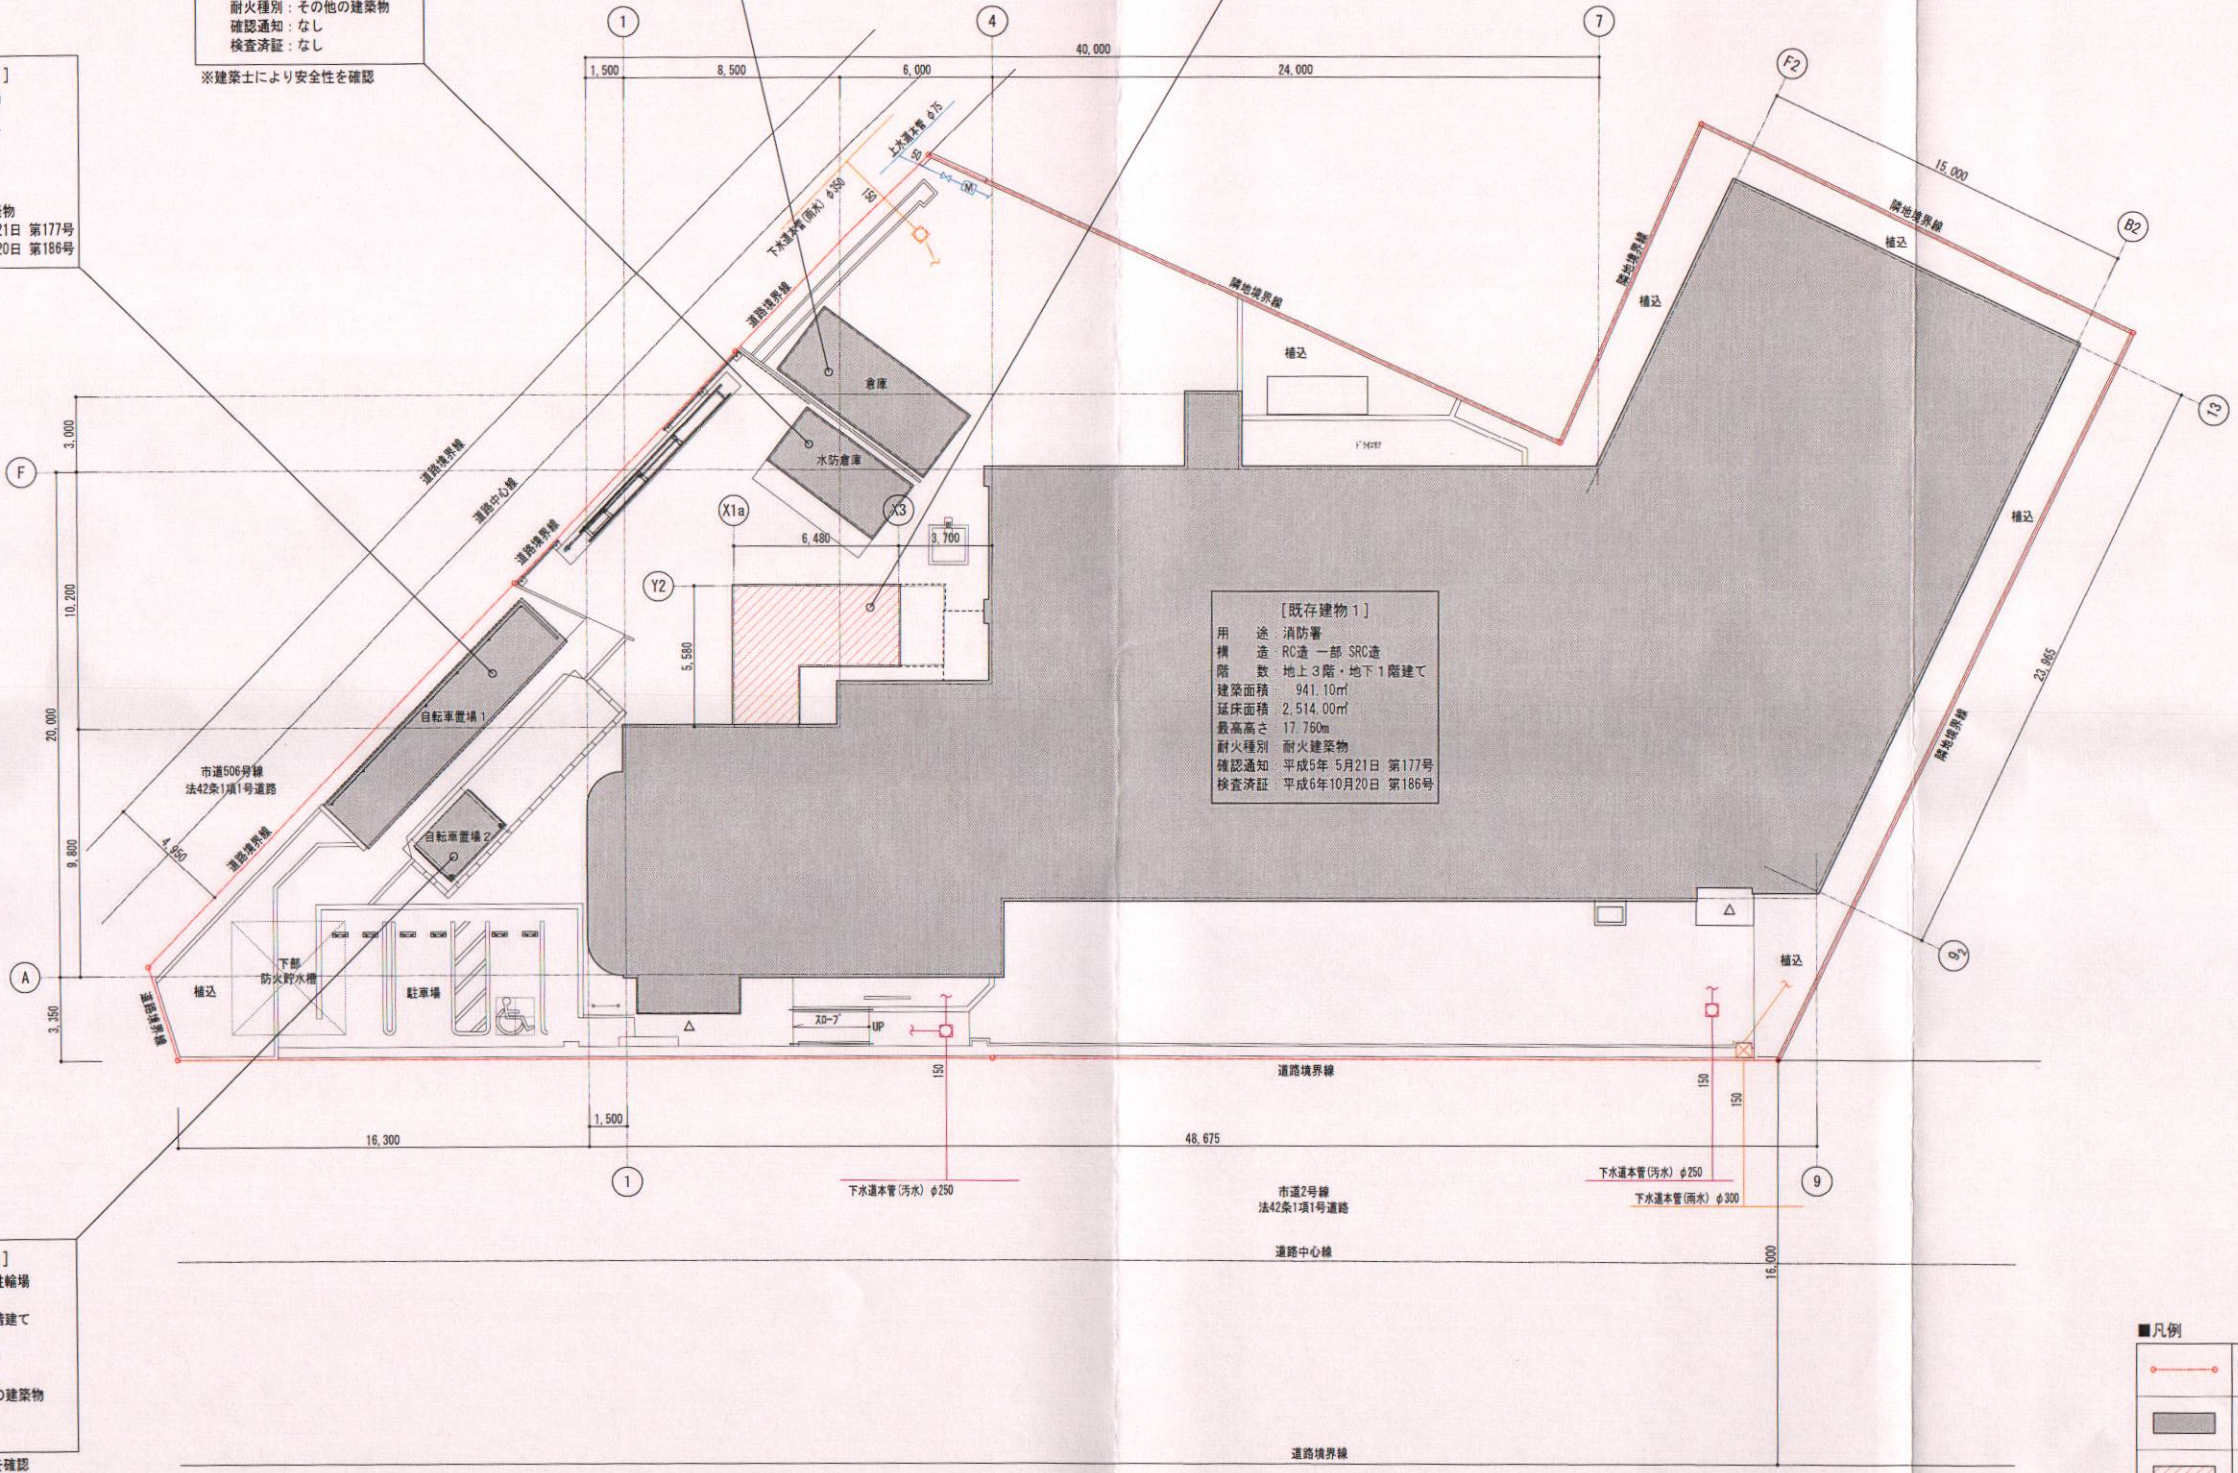

**凡例**

	敷地境界線
	【既存建物】
	【申請建物】

◆備考  
 ・上水、下水の取り出しはすべて既存とする。