


# 道路位置図 (指定)

指定年月日	昭和45年12月26日	番号	第083号
1. 申請に係わる土地の地名地番			
埼玉県朝霞市大字岡宇天ヶ久保1184-5, ~8			
2. 申請に係わる道路の幅員、延長及び面積			
幅員	5.00m	延長	49.90m
面積	平方m		
3. 利用宅地総面積			
953.00 平方m			

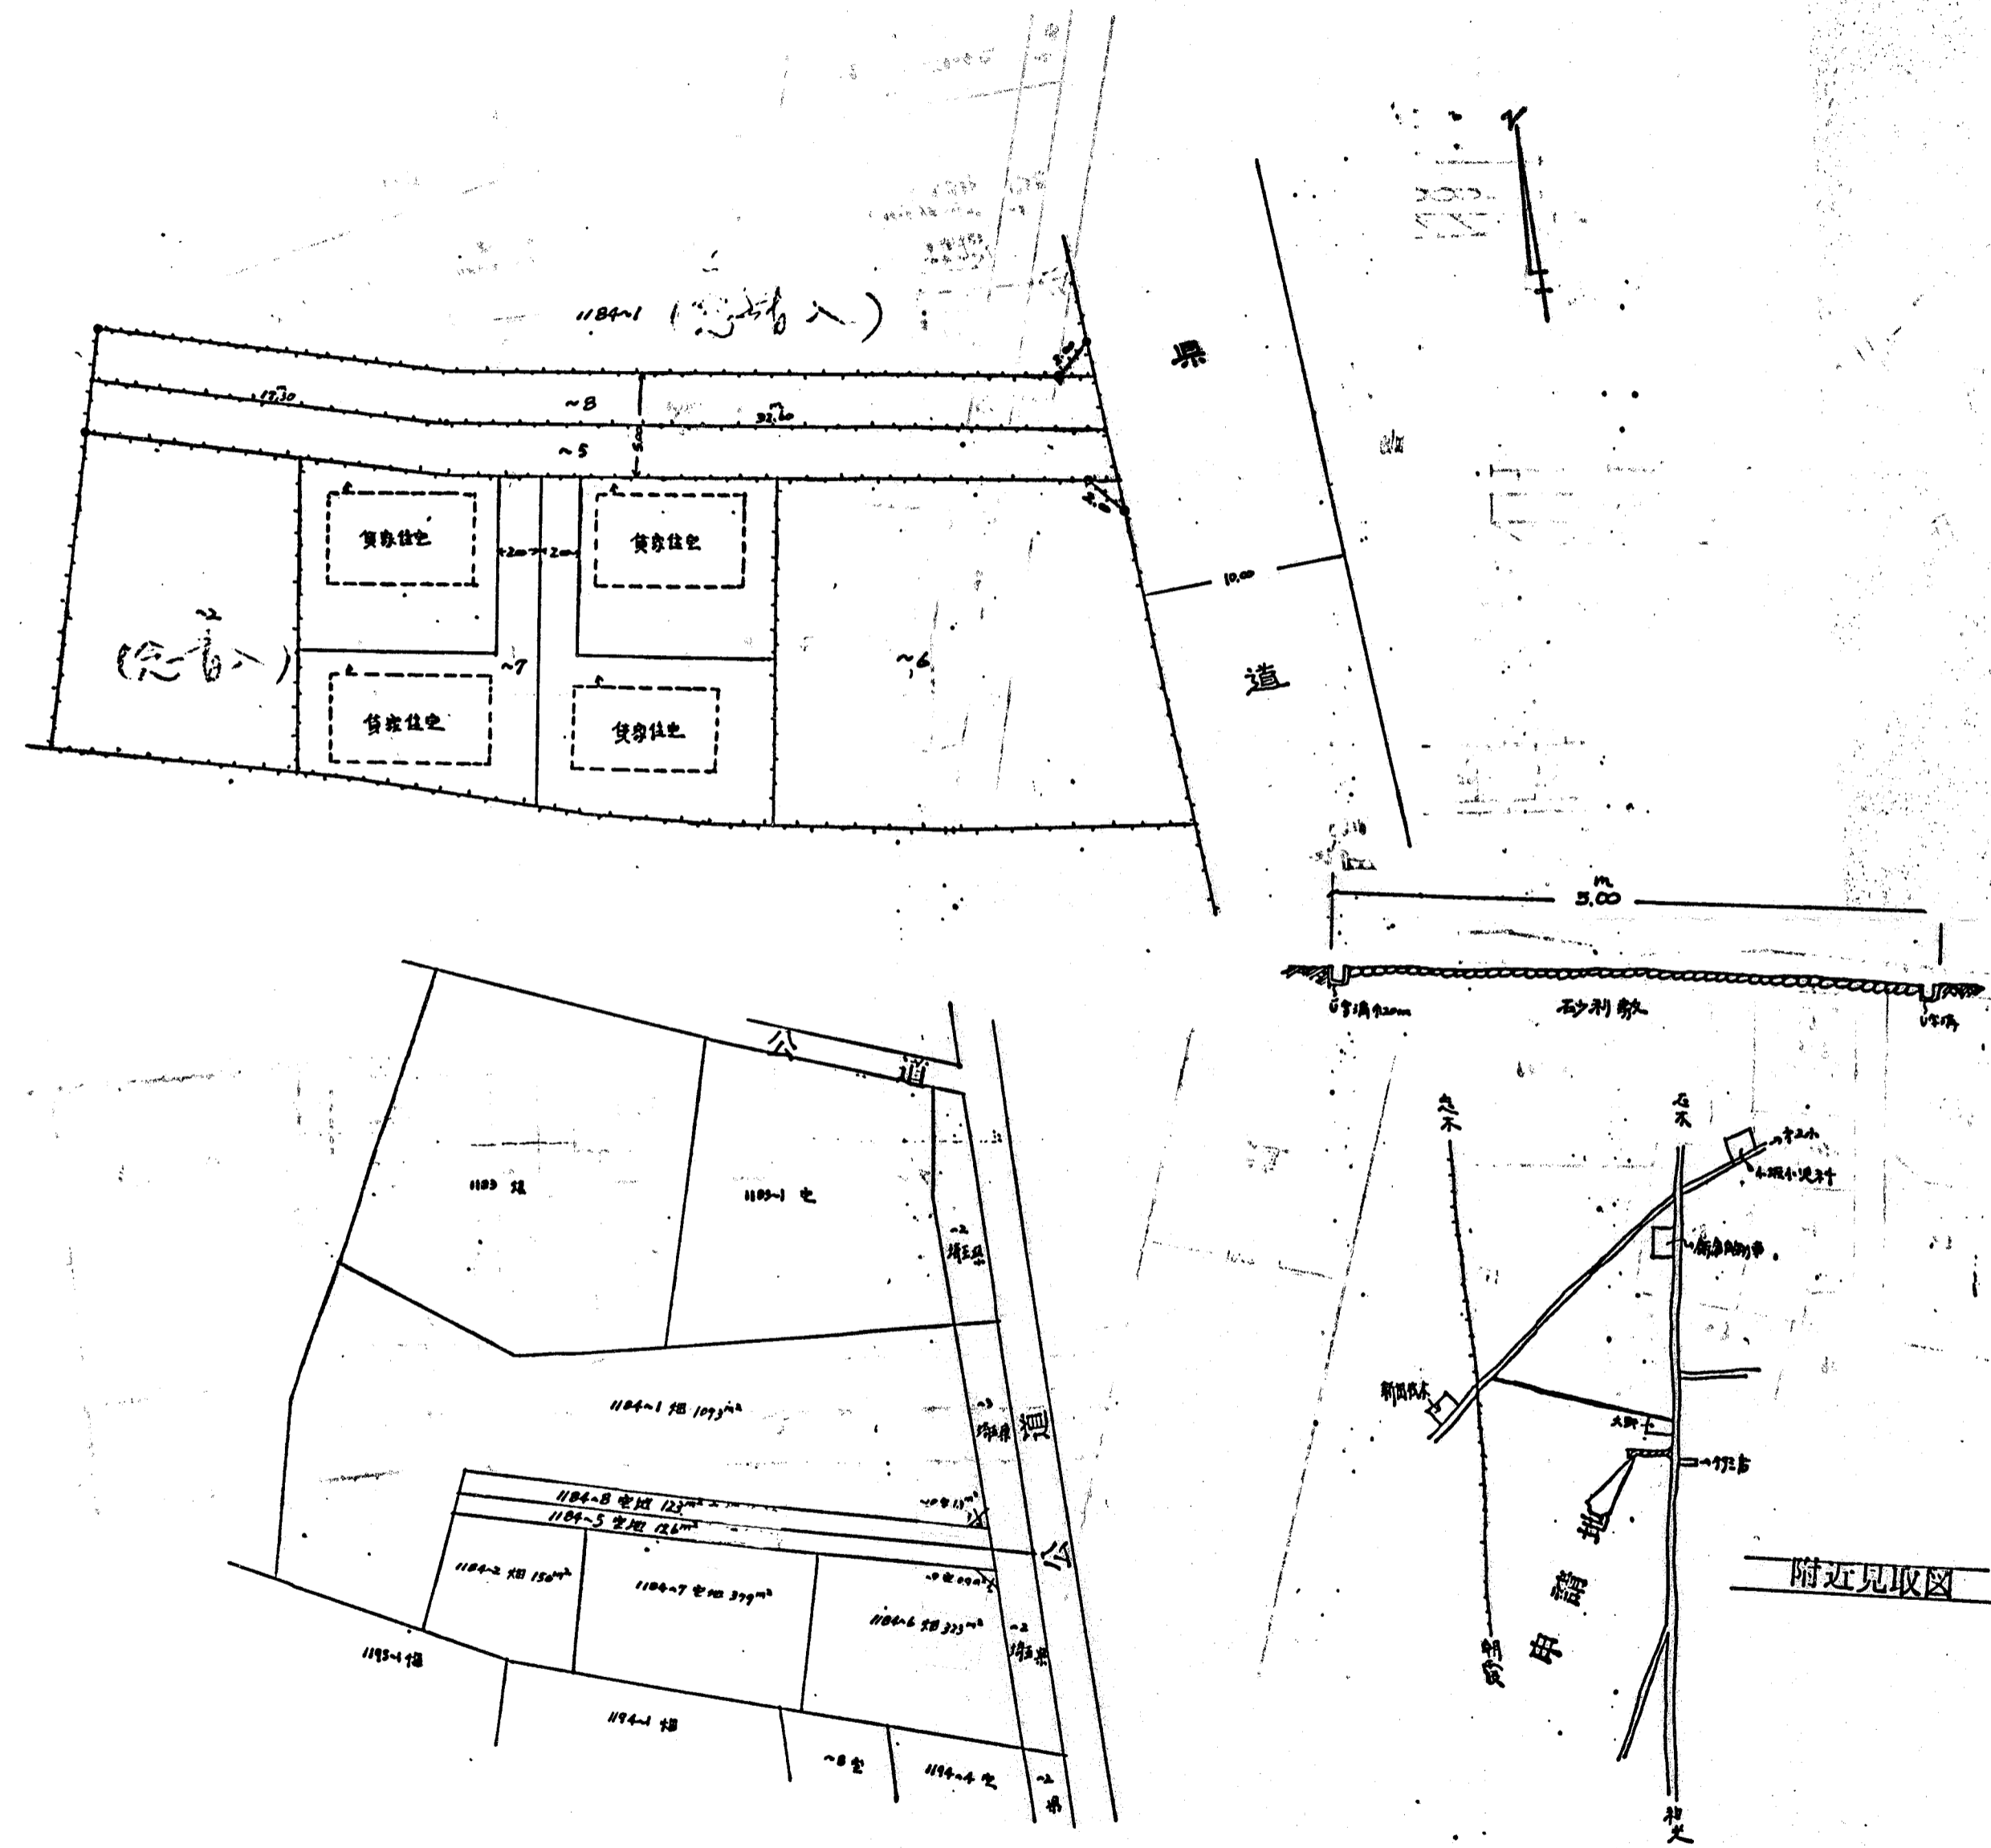

縮尺	付近見取図	
	地籍図	1/300
	構造図	1/50
	公園の写し	1/600