

道路位置図 (指定)

指定年月日 昭和45年12月26日 番号 第885号


1. 申請に係わる土地の地名地番

埼玉県朝霞市大字宮戸字道合907~11, ~7の一部

2. 申請に係わる道路の幅員、延長及び面積

幅員 4.00メートル 延長 15.80メートル 面積 平方メートル

3. 利用宅地総面積 525.41平方メートル

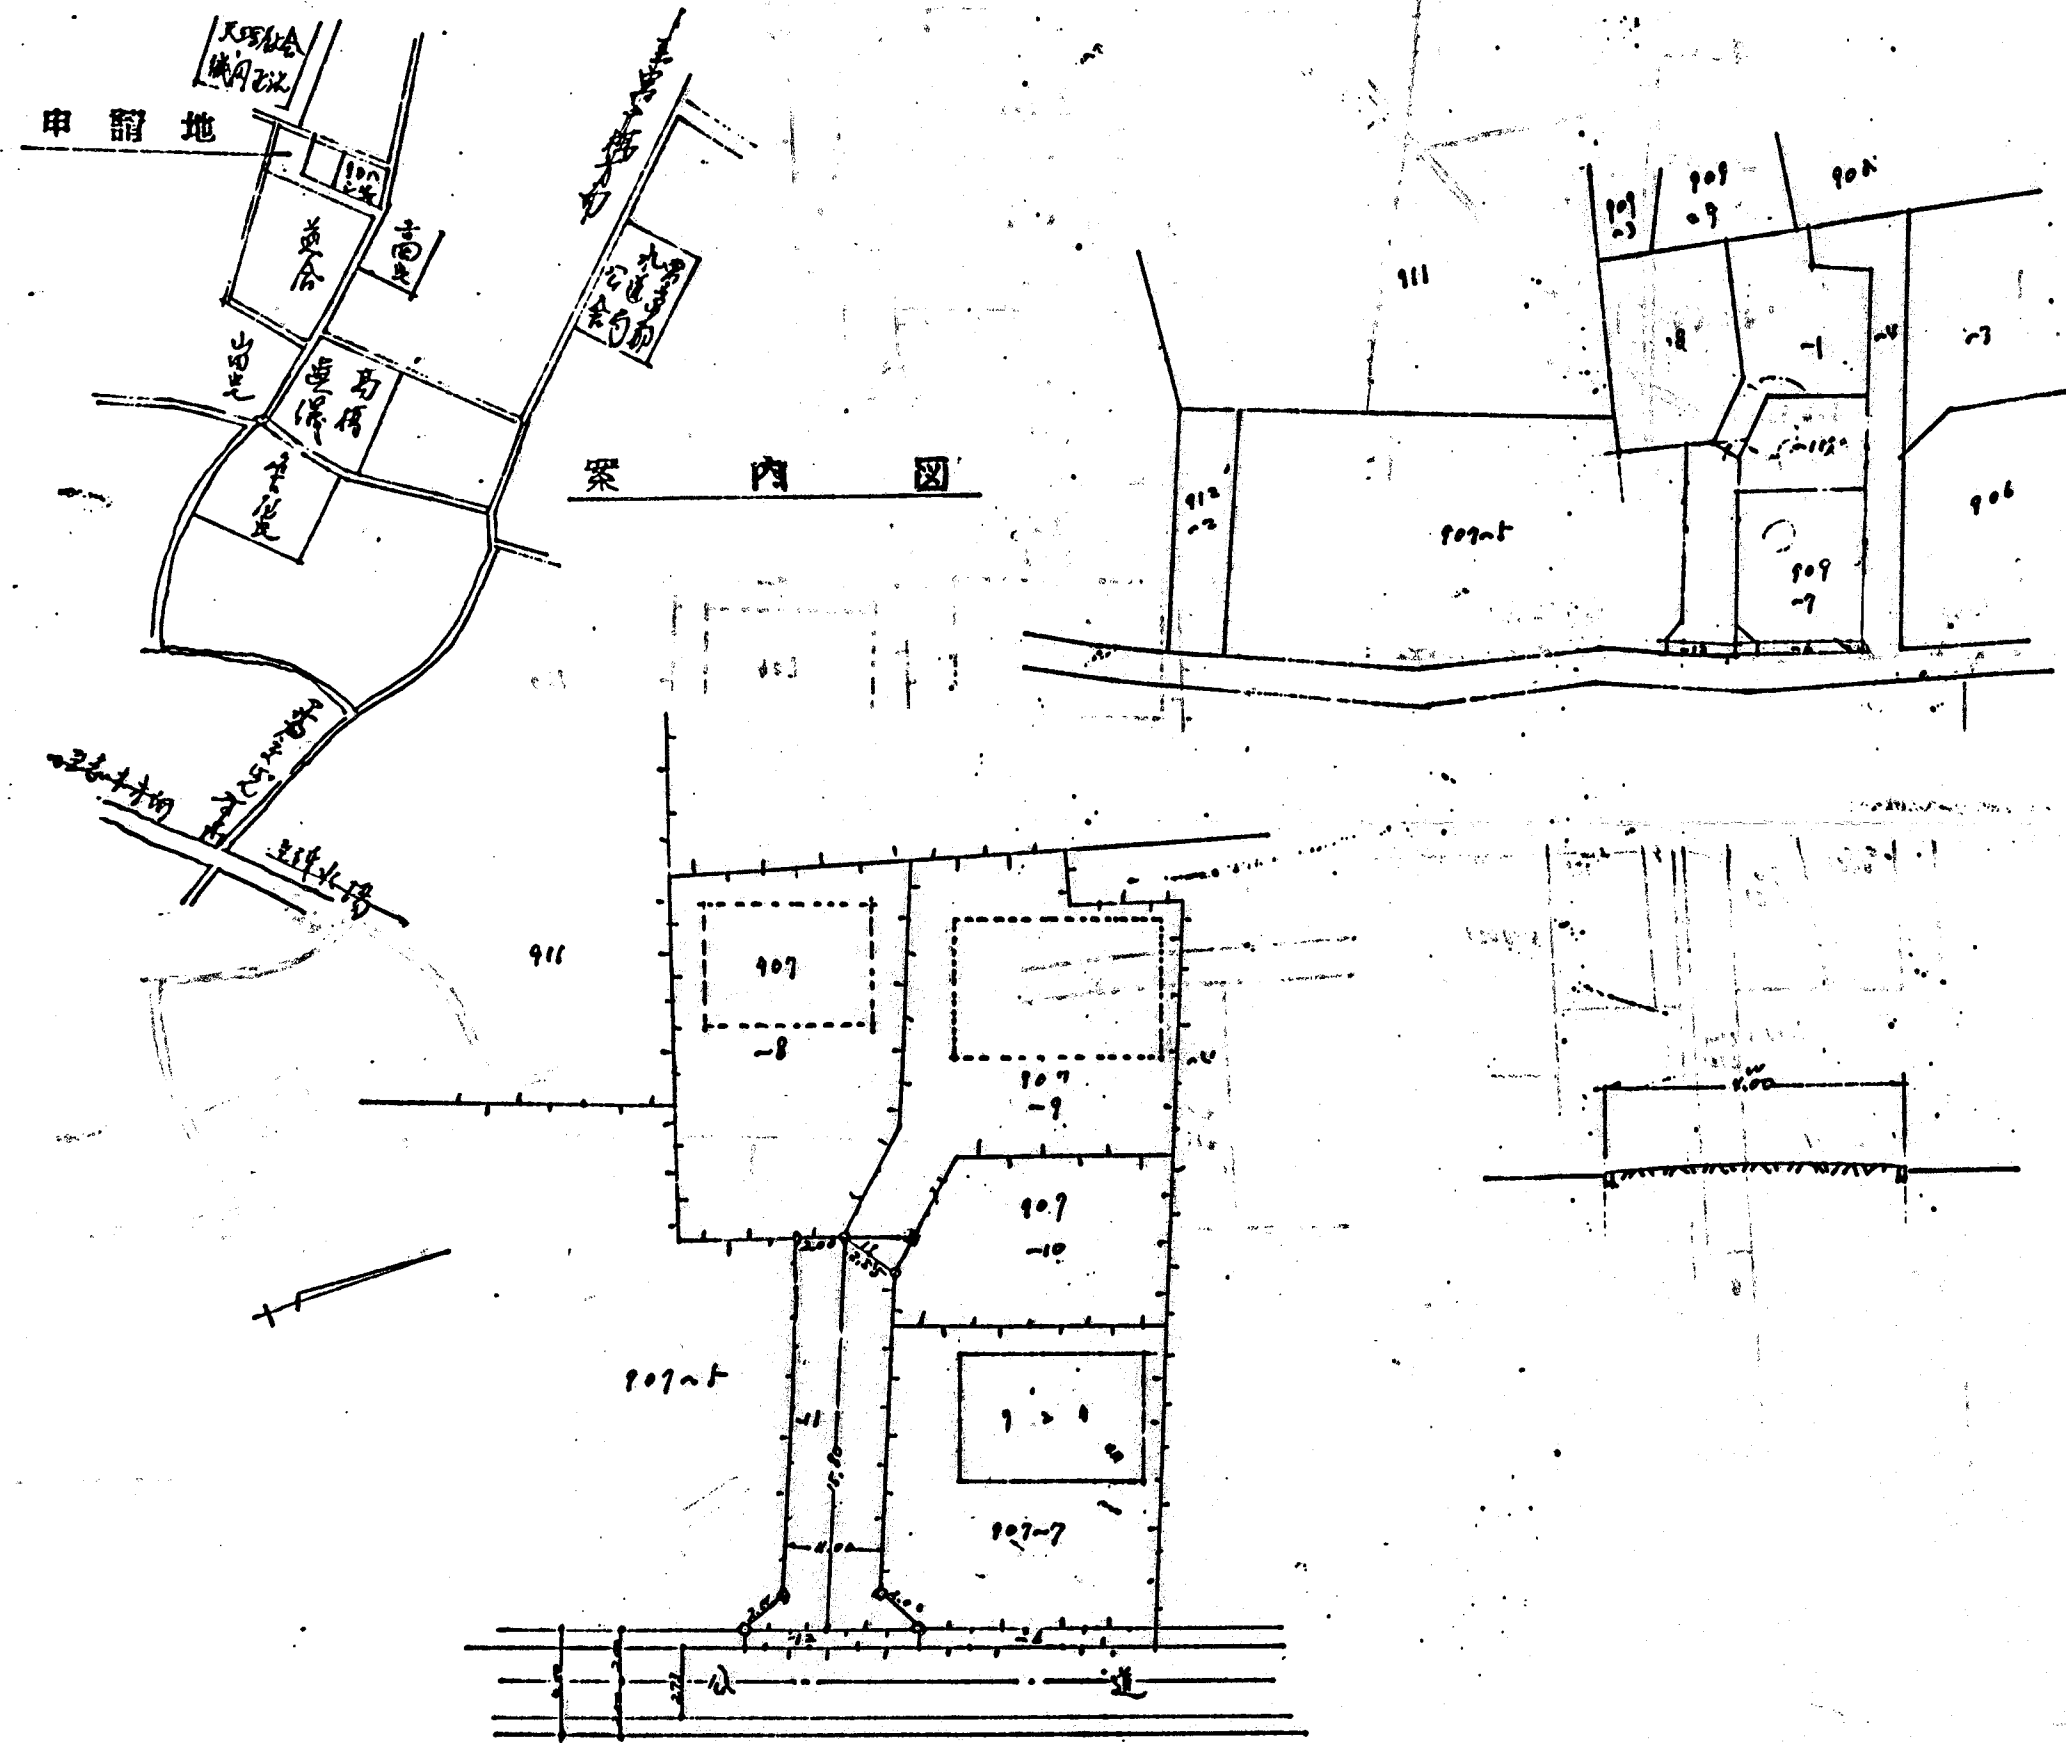

縮尺	付近見取図	
	地籍図	1/600
	構造図	1/100
	公図の写し	1/300