


朝霞市岡三丁目

土地利用計画図

KBM1 H=10.000
汚水人孔中心

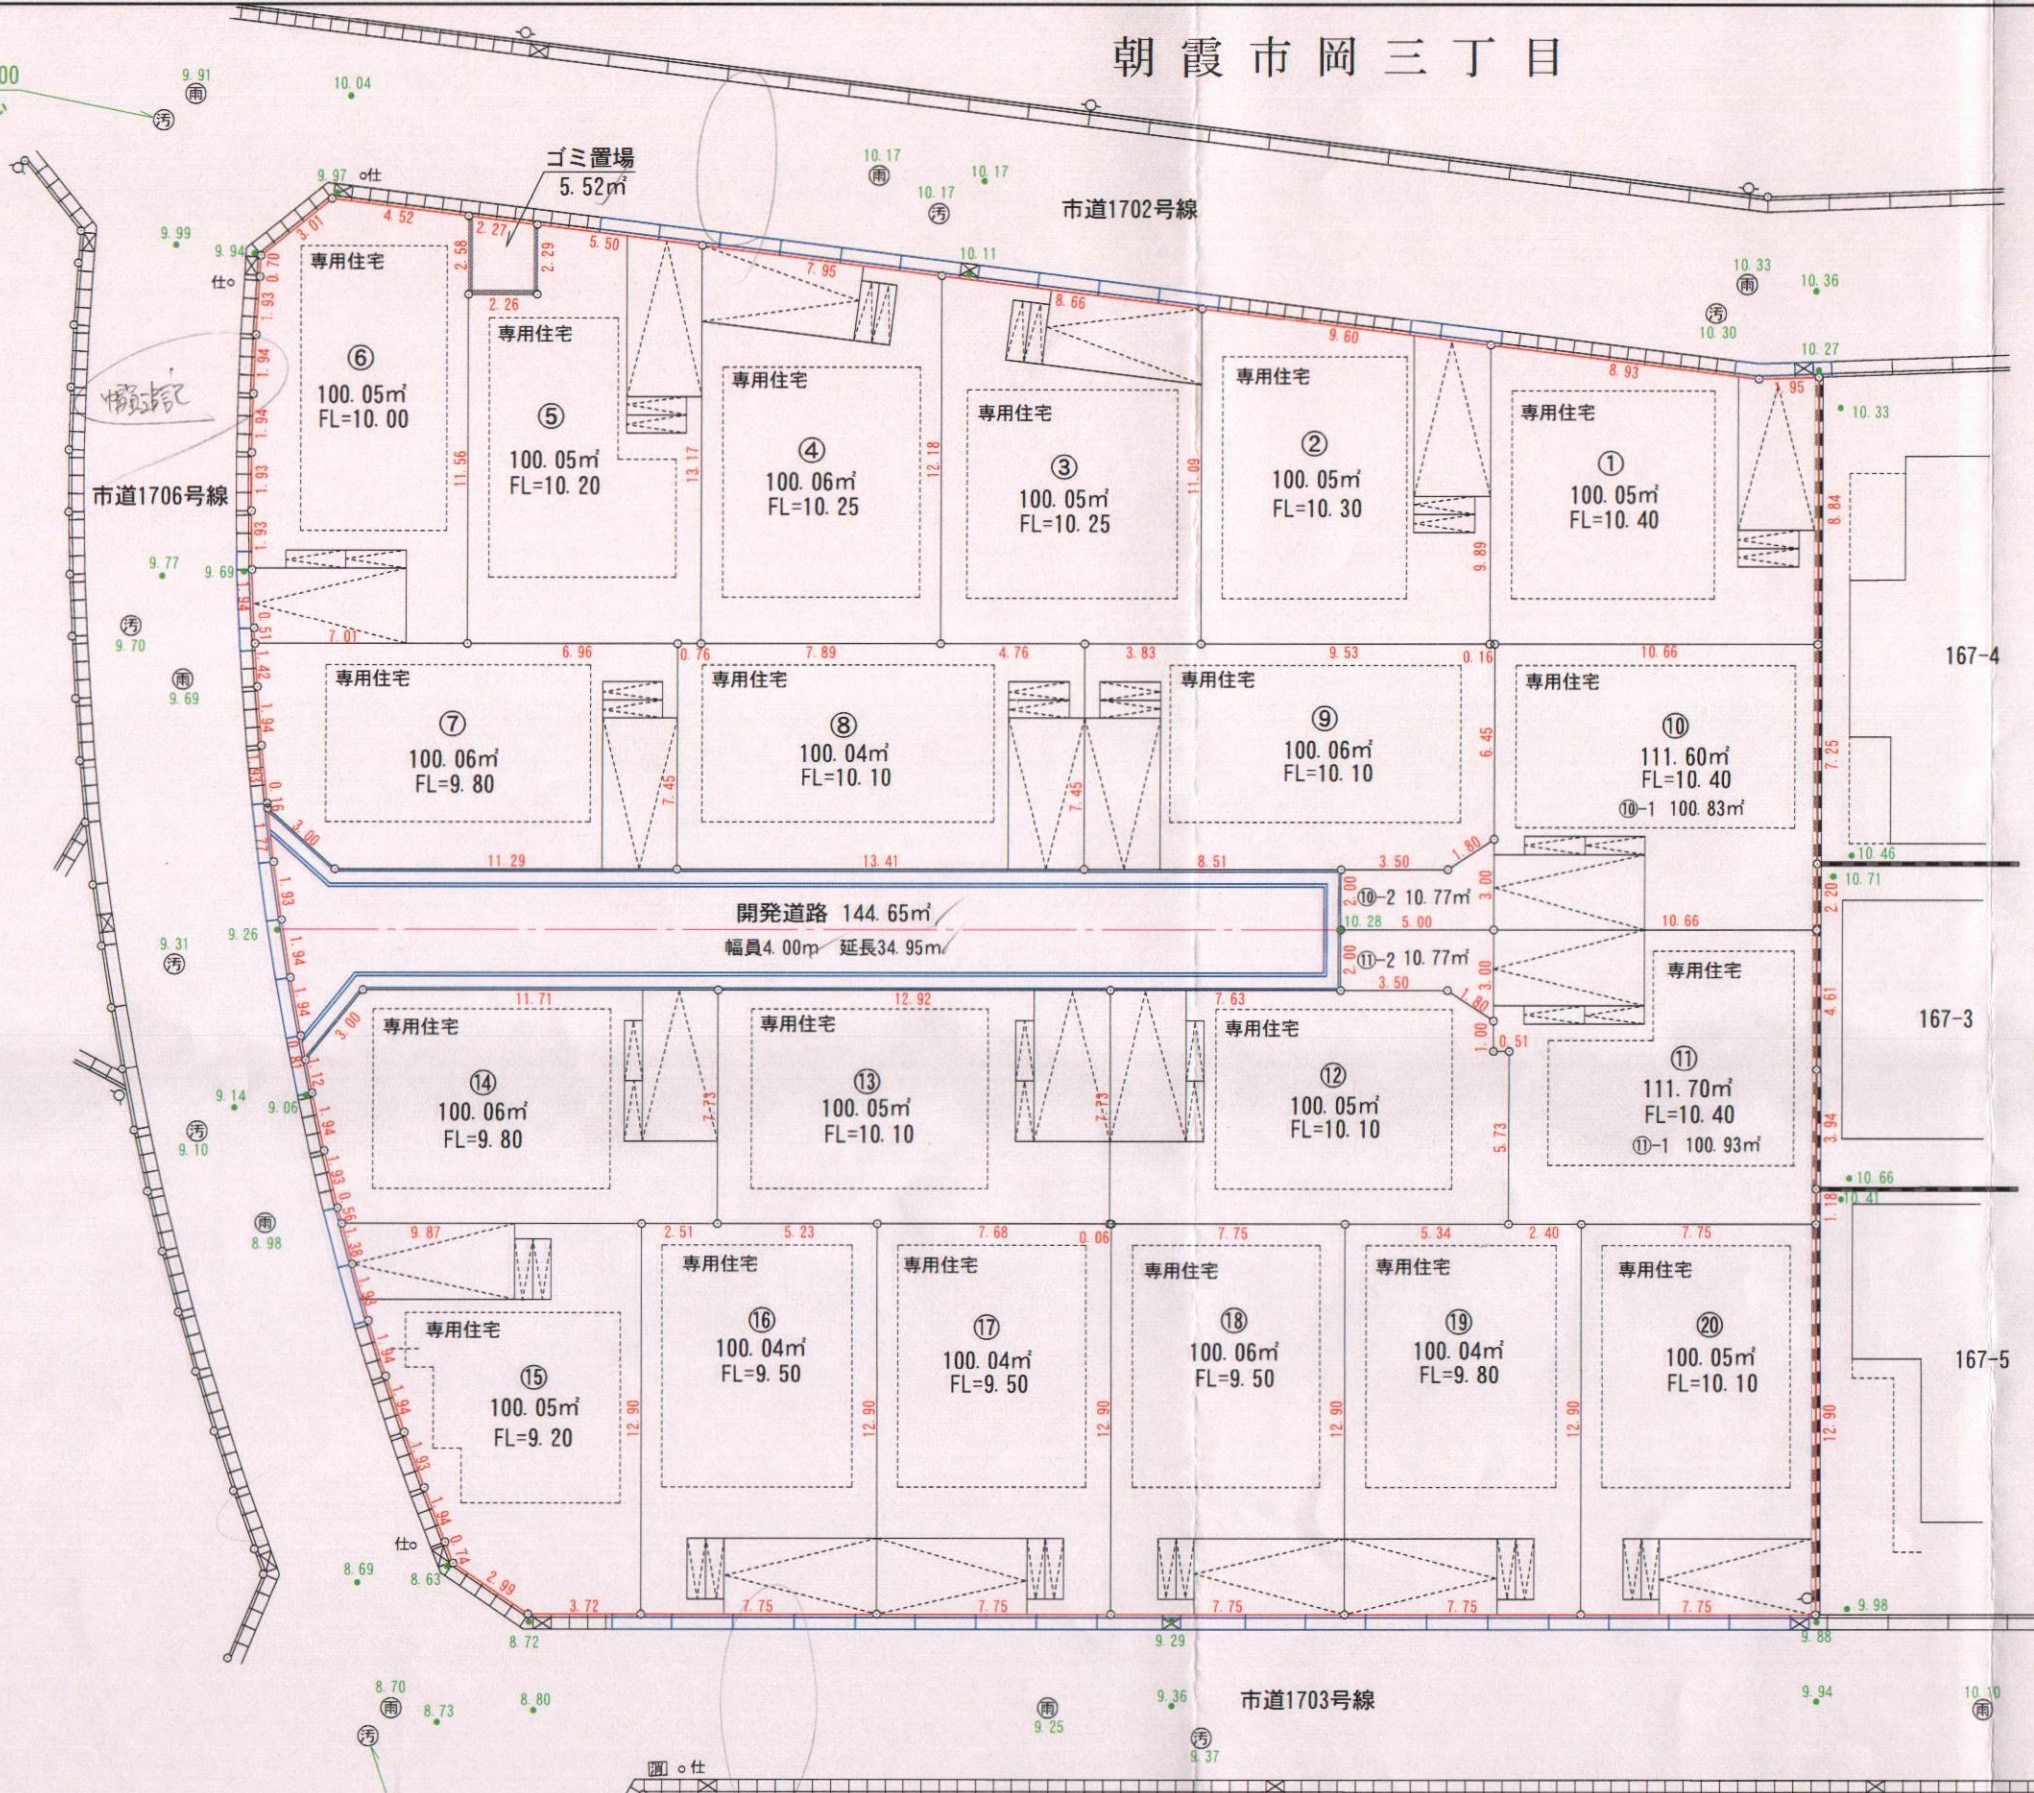

凡 例 (既設)	
開発区域界	○—○
雨水人孔・雨水管	⊙
汚水人孔・汚水管	⊙
L形側溝・集水樹	⊥
仕切弁	仕
ブロック塀	—
擁壁	▨
既存建物	□
コンクリートタタキ	□
電柱・支線	○—
畑	▽

凡 例 (新設)	
浸透トレンチ	□ 2.7m
汚水1号人孔・汚水管	⊙
プレキャストL形	⊥
ロングU	⊥
横断用側溝	⊥
角型集水樹	⊥
新設ブロック塀	—
予定建築物	□
予定駐車場	□
給水管	—
ドット線(白線)	□□□
予定緑地	□

土地利用計画面積一覧表

利用区分	面積	比率
宅地	2024.21㎡	93.094%
道路	144.65㎡	6.652%
ゴミ置場	5.52㎡	0.254%
合計	2174.38㎡	100%

現場名	朝霞市岡三丁目169、170		
図面名	土地利用計画図		
縮尺	1/250	作成日	令和5年12月21日
埼玉県富士見市東みぎほ台二丁目19番地1 有限会社吉田測量事務所 代表取締役・土地家屋調査士 吉田 有情			図面番号

KBM2 H=8.676
汚水人孔中心