





広域案内図 S=1/15000

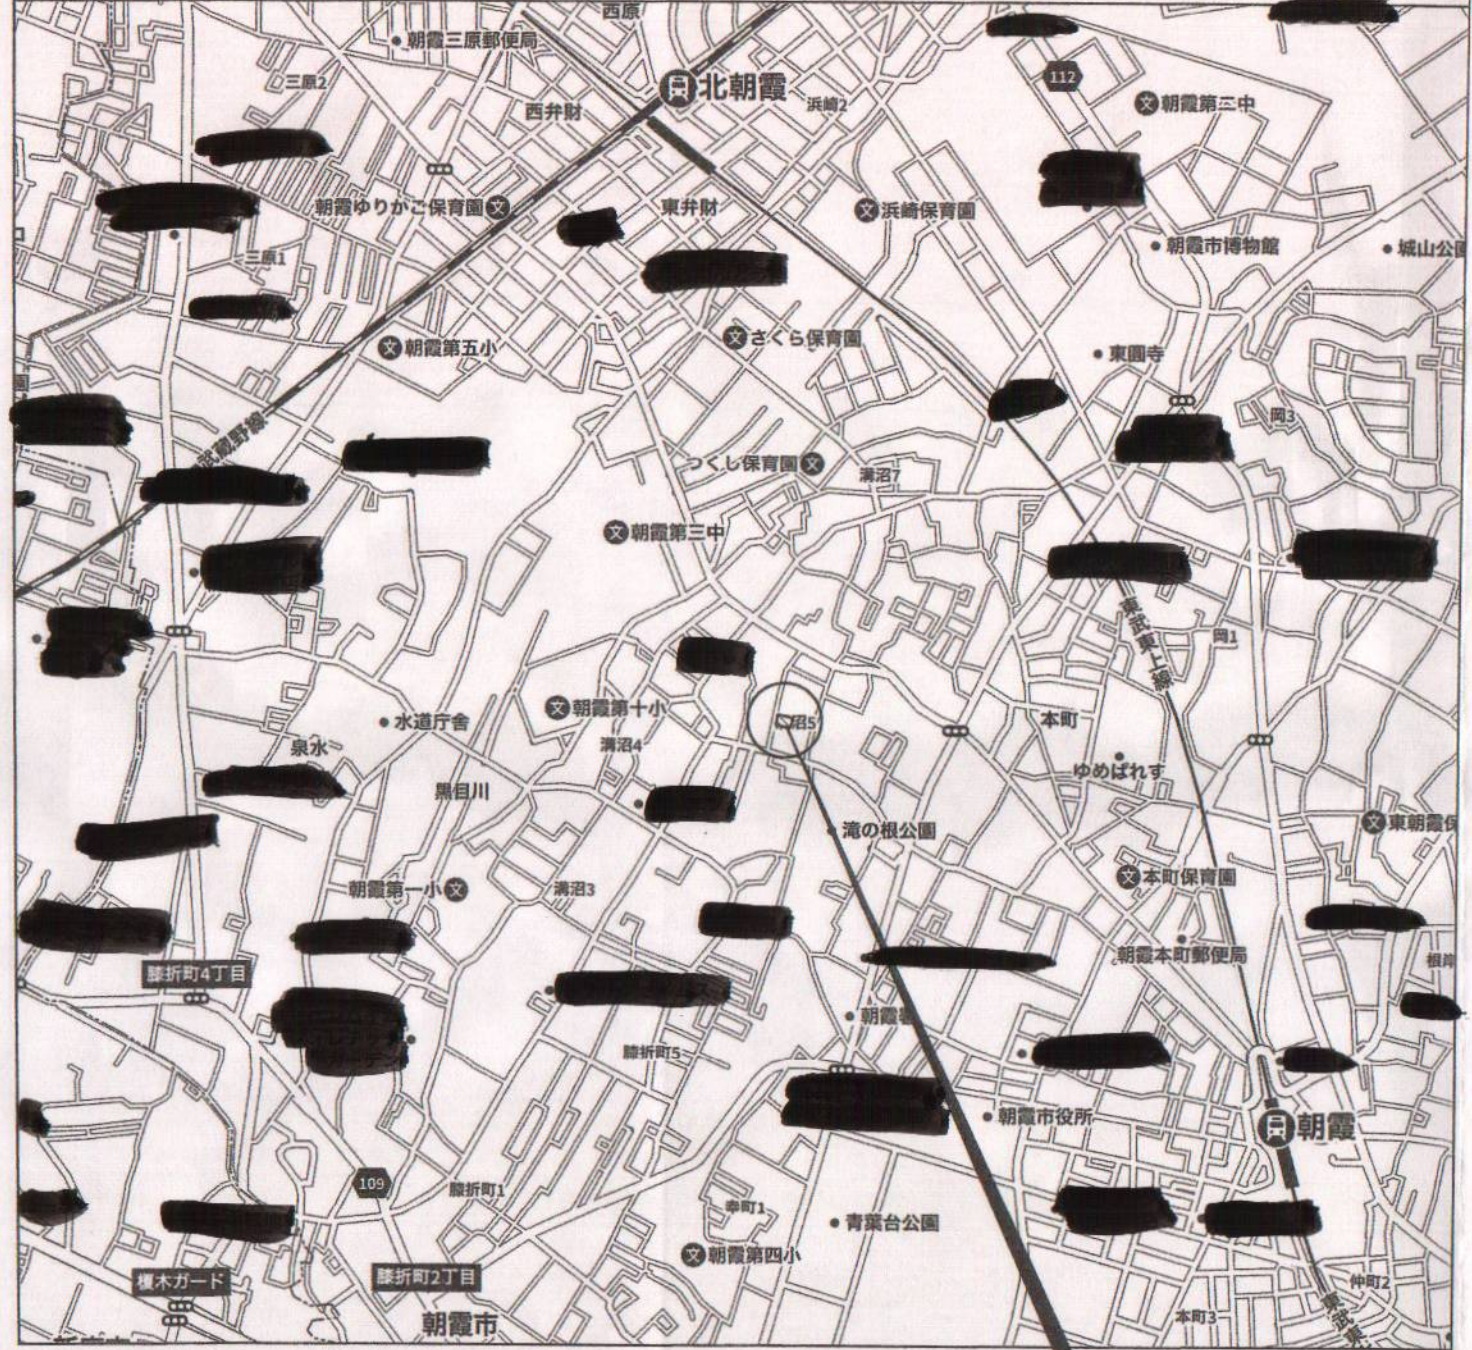


申請地：埼玉県朝霞市溝沼5丁目1126番2

周辺案内図 S=1/1500

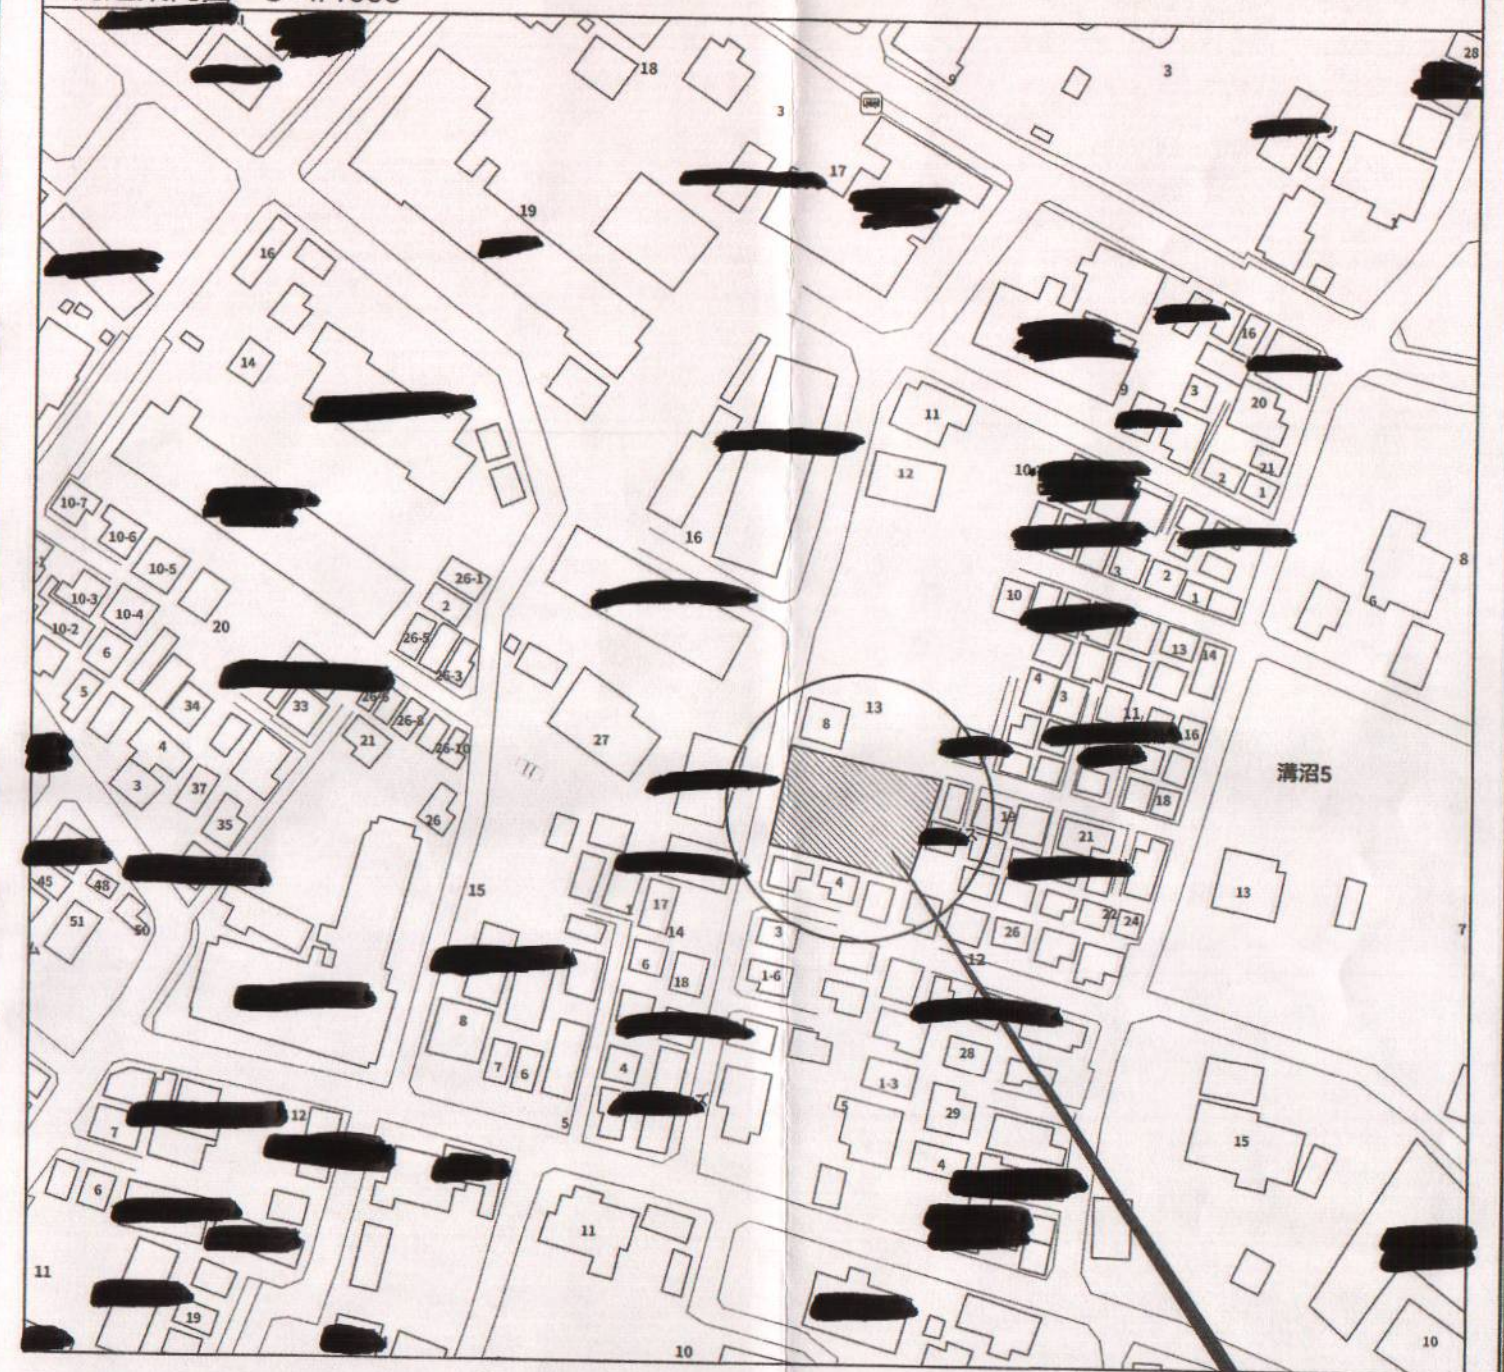

申請地：埼玉県朝霞市溝沼5丁目1126番2

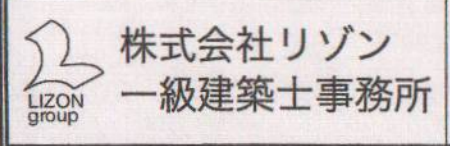

埼玉県朝霞市西井財2-4-40  
TEL: 048-466-6211 FAX: [redacted]  
一級建築士事務所 埼玉県知事登録第 [redacted] 号  
一級建築士 荒井智大 国土交通大臣登録第 [redacted] 号

DRAWING BY	施主承認	営業	設計	工事
DATE				
2024.01.17				

訂正箇所作成日	MEMO
訂正日 H	
訂正日 H	
訂正日 H	
訂正日 H	

PROJECT TITLE	(仮称) 朝霞市溝沼5丁目 [redacted] 計画 新築工事	SHEET NO
DRAWING TITLE	案内図	A-01
SCALE	1/15000 1/1500	