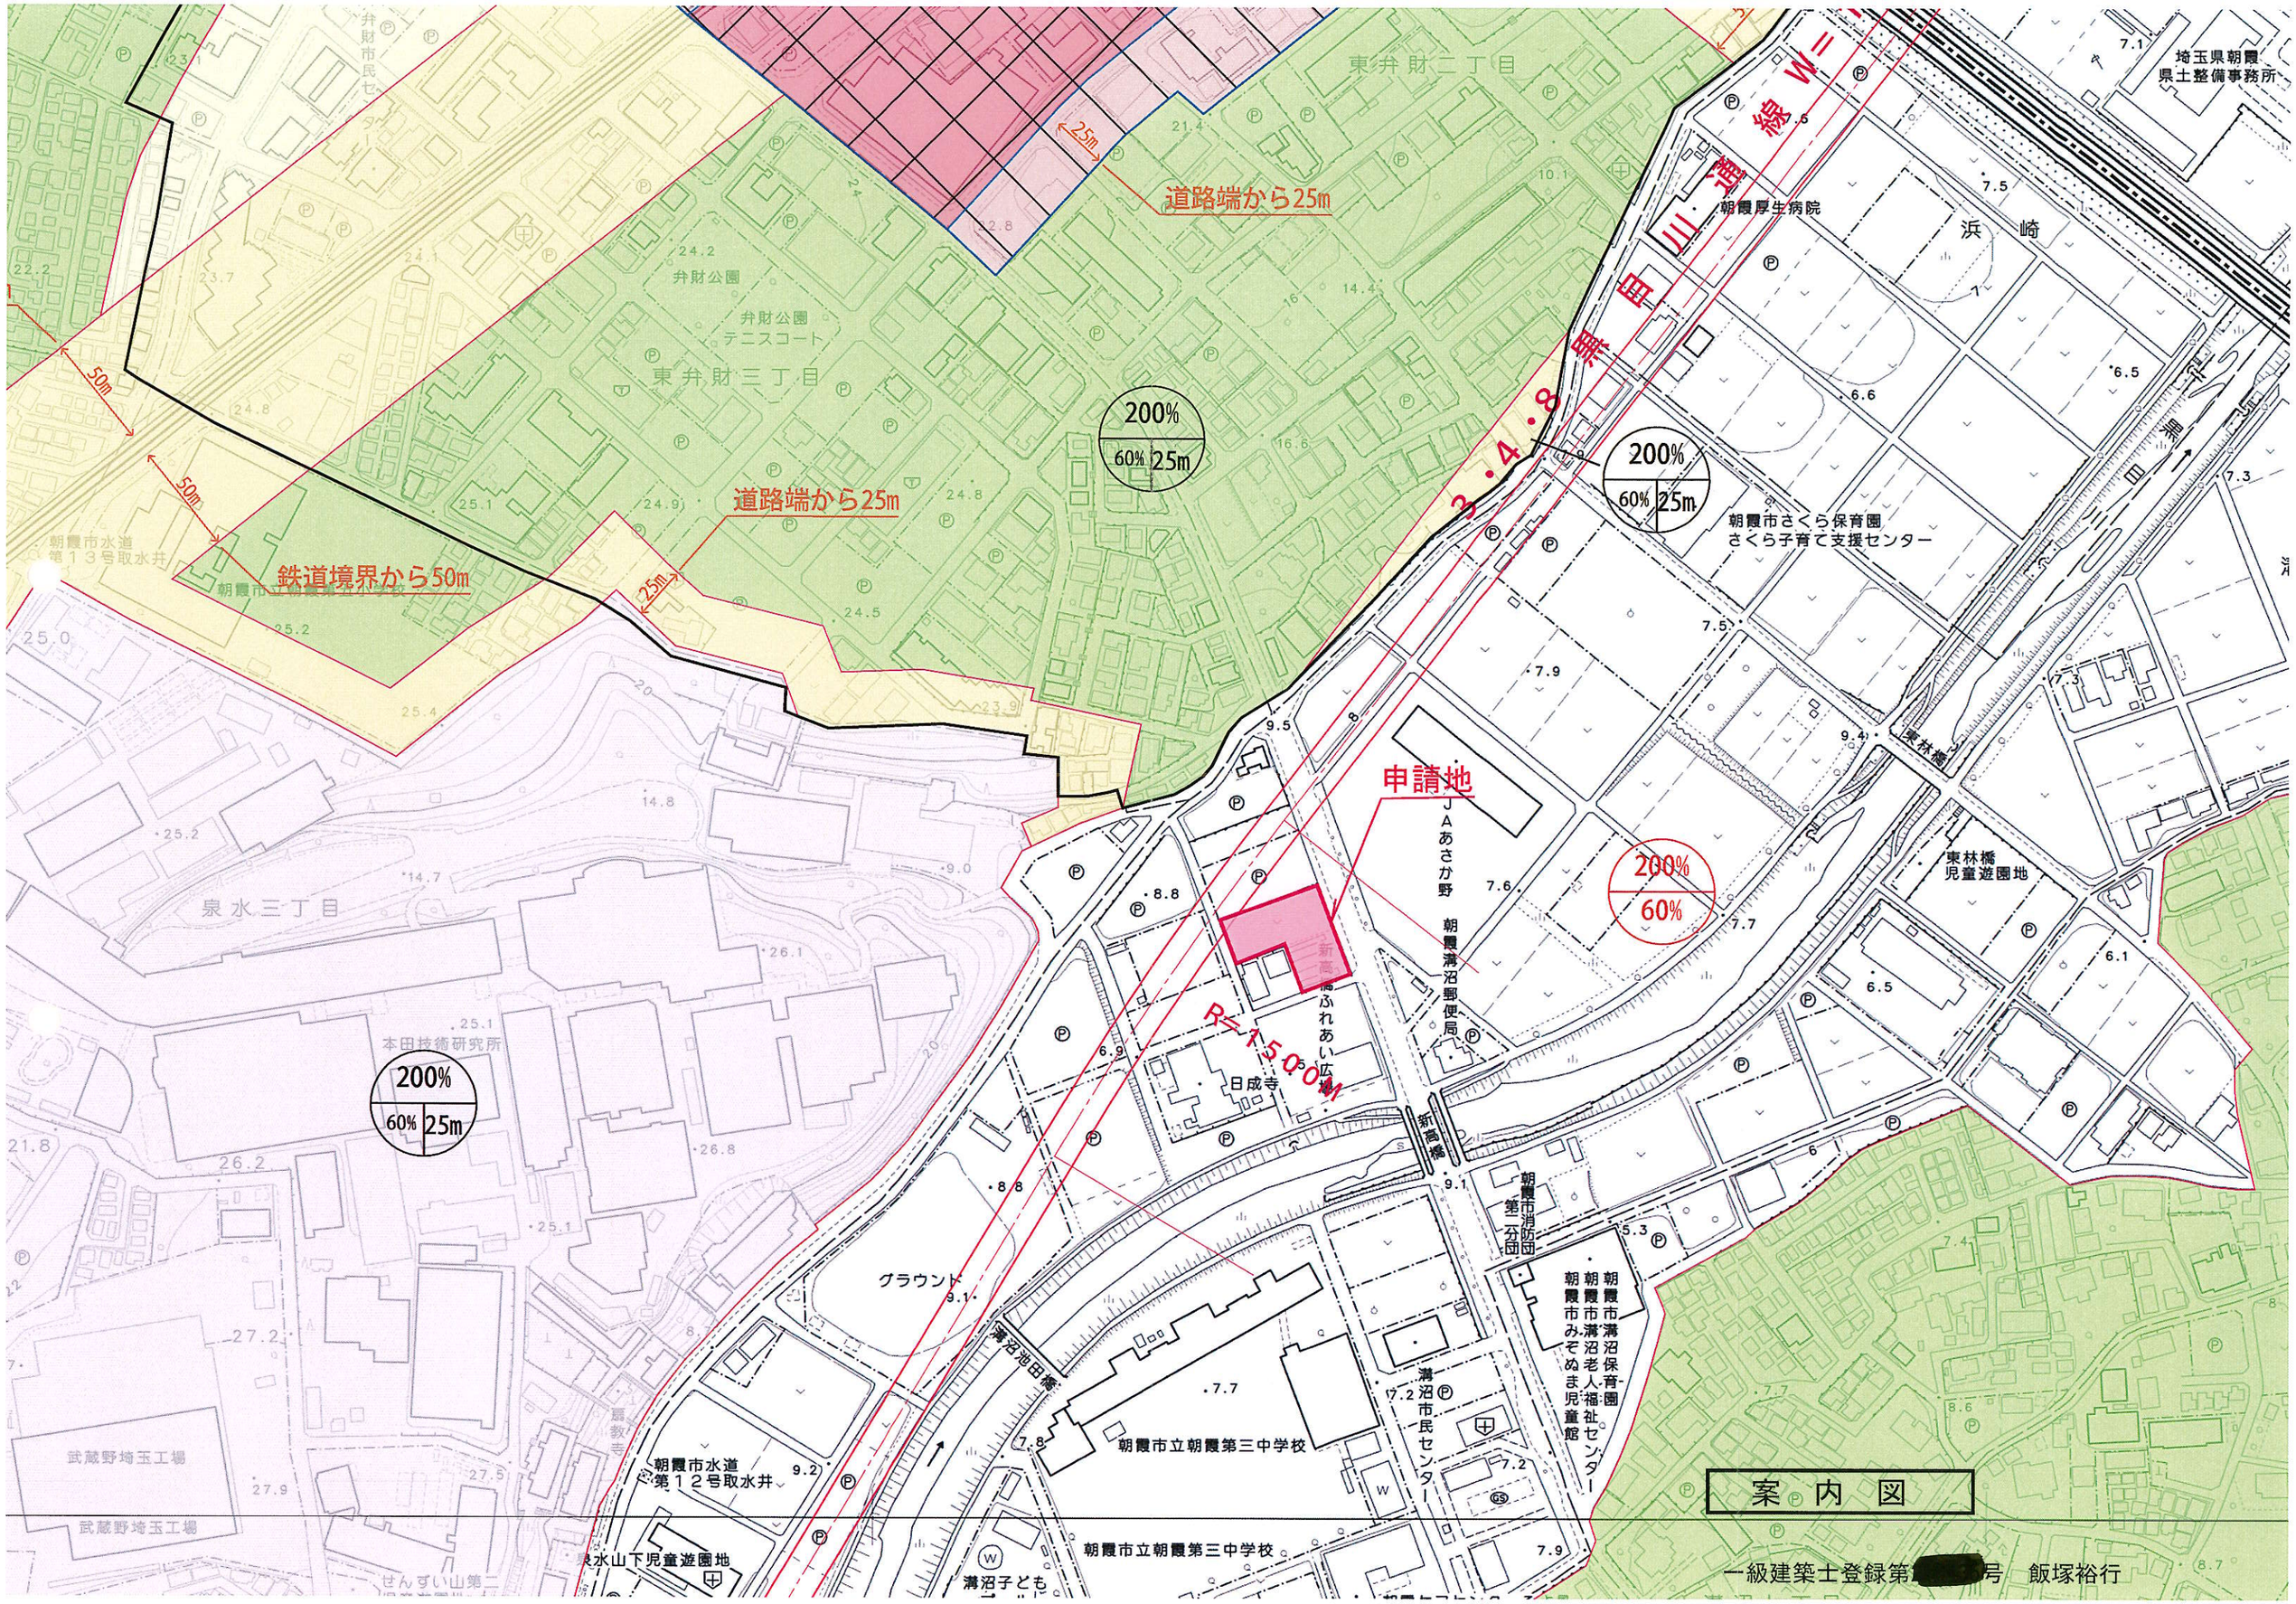
道路端から25m
道路端から25m
鉄道境界から50m
50m
50m
25m
200%
60%
25m
200%
60%
25m
200%
60%
申請地
R=15.00M
3・4・8 熊谷・川越線
東武東上線
埼玉県朝霞県土整備事務所
朝霞厚生病院
浜崎
朝霞市さくら保育園
さくら子育て支援センター
東林橋
東林橋児童遊園地
朝霞溝沼郵便局
新高橋
日成寺
朝霞市消防団第一分団
朝霞市溝沼保育園
朝霞市溝沼老人福祉センター
朝霞市みそぬま児童館
溝沼市民センター
朝霞市立朝霞第三中学校
溝沼池田橋
グラウンド
朝霞市水道第１２号取水井
泉水山下児童遊園地
溝沼子ども
本田技術研究所
泉水三丁目
東弁財二丁目
東弁財三丁目
弁財公園
弁財公園テニスコート
朝霞市水道第１３号取水井
武蔵野埼玉工場
武蔵野埼玉工場
案内図
一級建築士登録第[redacted]号　飯塚裕行