凡例

雨水	⊗	———	VUφ100 2.0%
汚水	○	———	VUφ100 2.0%
給水		———	φ30
汚水最終桝	◎		
量水器	⊟		φ30mm
止水栓	⊖		
散水栓	⊠		
集水桝	⊠		300×300
ポール灯	⊕		9基

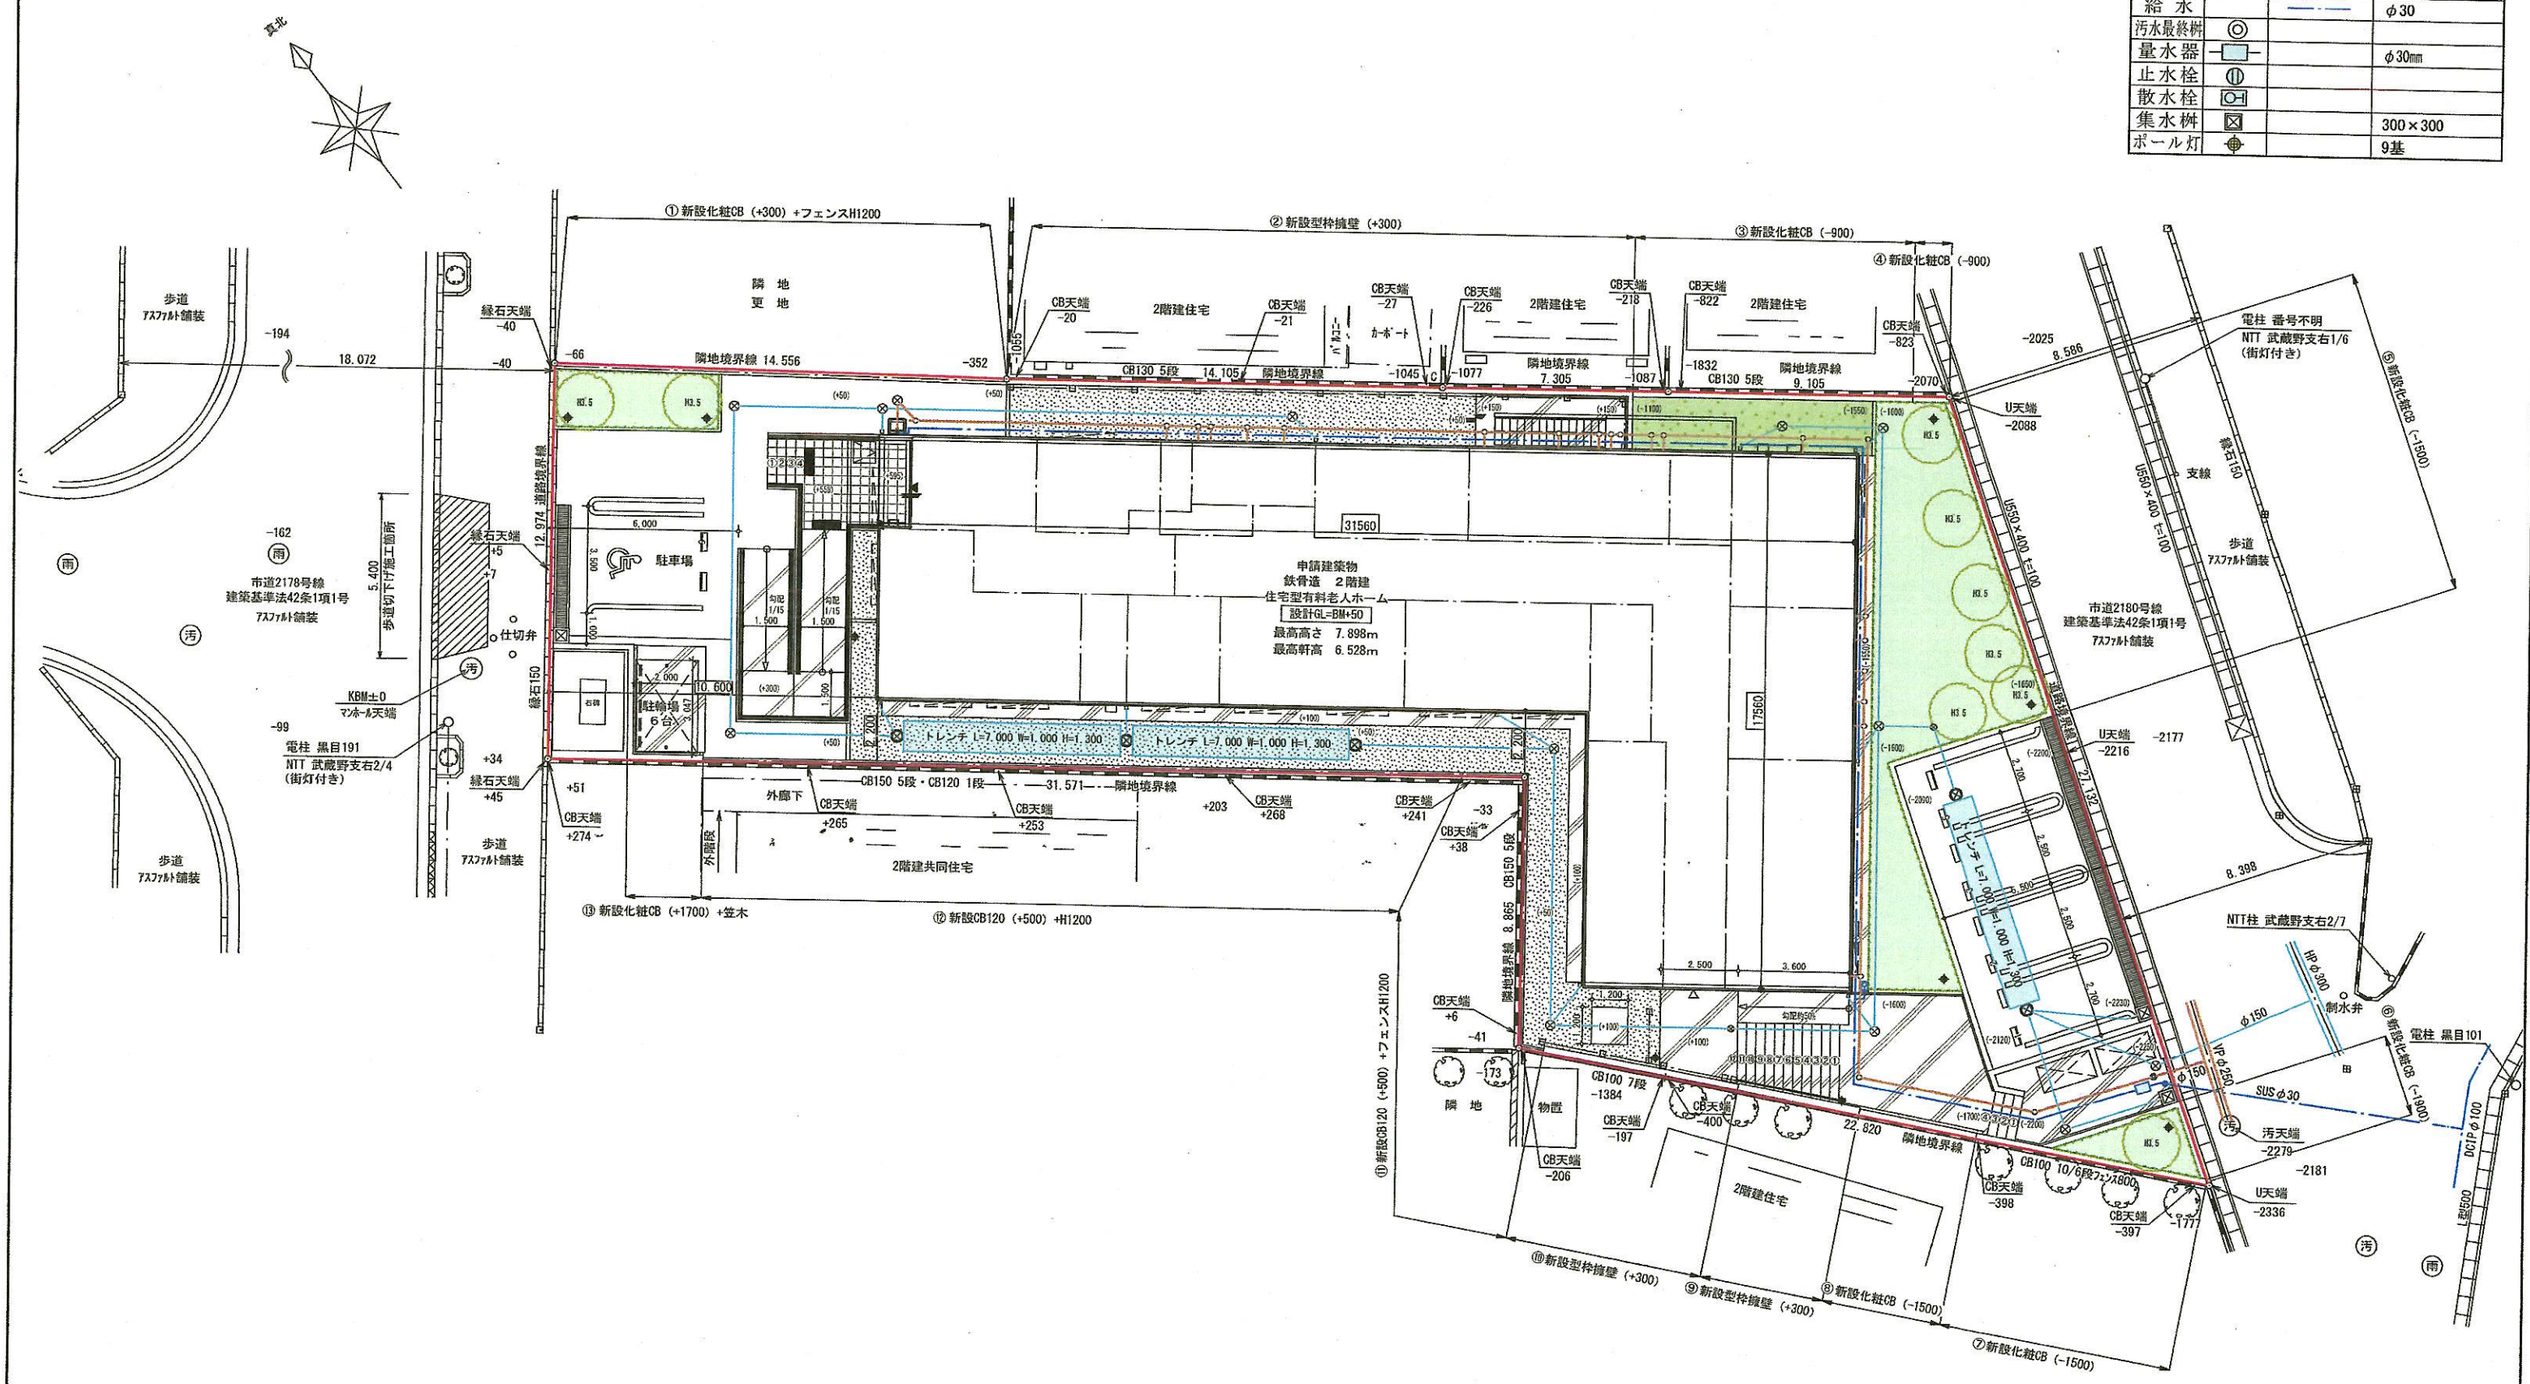
真北
① 新設化粧CB (+300) +フェンスH1200
② 新設型枠擁壁 (+300)
③ 新設化粧CB (-900)
④ 新設化粧CB (-900)
⑤ 新設化粧CB (-1500)
⑥ 新設化粧CB (-1900)
⑦ 新設化粧CB (-1500)
⑧ 新設化粧CB (-1500)
⑨ 新設型枠擁壁 (+300)
⑩ 新設型枠擁壁 (+300)
⑪ 新設CB120 (+500) +フェンスH1200
⑫ 新設CB120 (+500) +H1200
⑬ 新設化粧CB (+1700) +笠木
歩道
アスファルト舗装
縁石天端
隣地境界線
隣地境界線 14.556
隣地境界線 7.305
隣地境界線 9.105
隣地境界線 31.571
隣地境界線 22.820
CB130 5段
CB天端
2階建住宅
カーポート
駐車場
6台
申請建築物
鉄骨造 2階建
住宅型有料老人ホーム
設計GL=BM+50
最高高さ 7.898m
最高軒高 6.528m
31560
17560
トレンチ L=7.000 W=1.000 H=1.300
外廊下
外階段
CB150 5段・CB120 1段
CB150 5段
CB100 7段
CB100 10/6段フェンス600
物置
隣地
仕切弁
KBM±0
マンホール天端
電柱 黒目191
NTT 武蔵野支右2/4
(街灯付き)
市道2178号線
建築基準法42条1項1号
アスファルト舗装
歩道切下げ施工箇所
5.400
12.974
18.072
10.600
6.000
3.500
2.000
1.500
1.200
8.865
8.586
8.398
21.132
22.820
U550×400 t=100
U天端
-2088
-2216
-2177
-2070
-2025
-1832
-1384
-1045
-1077
-1087
-1065
-823
-822
-218
-226
-27
-21
-20
-66
-352
-40
-194
-162
-99
+34
+45
+51
+274
+265
+253
+203
+268
+241
-33
+38
+6
-41
-173
-206
-197
-400
-1777
-397
-398
-2336
-2279
-2181
-2120
-2200
-2230
-1600
-1650
-2000
-1900
-1550
-1100
-1000
-1050
-1150
-1200
-1400
-1500
+100
+150
