



土地利用計画図

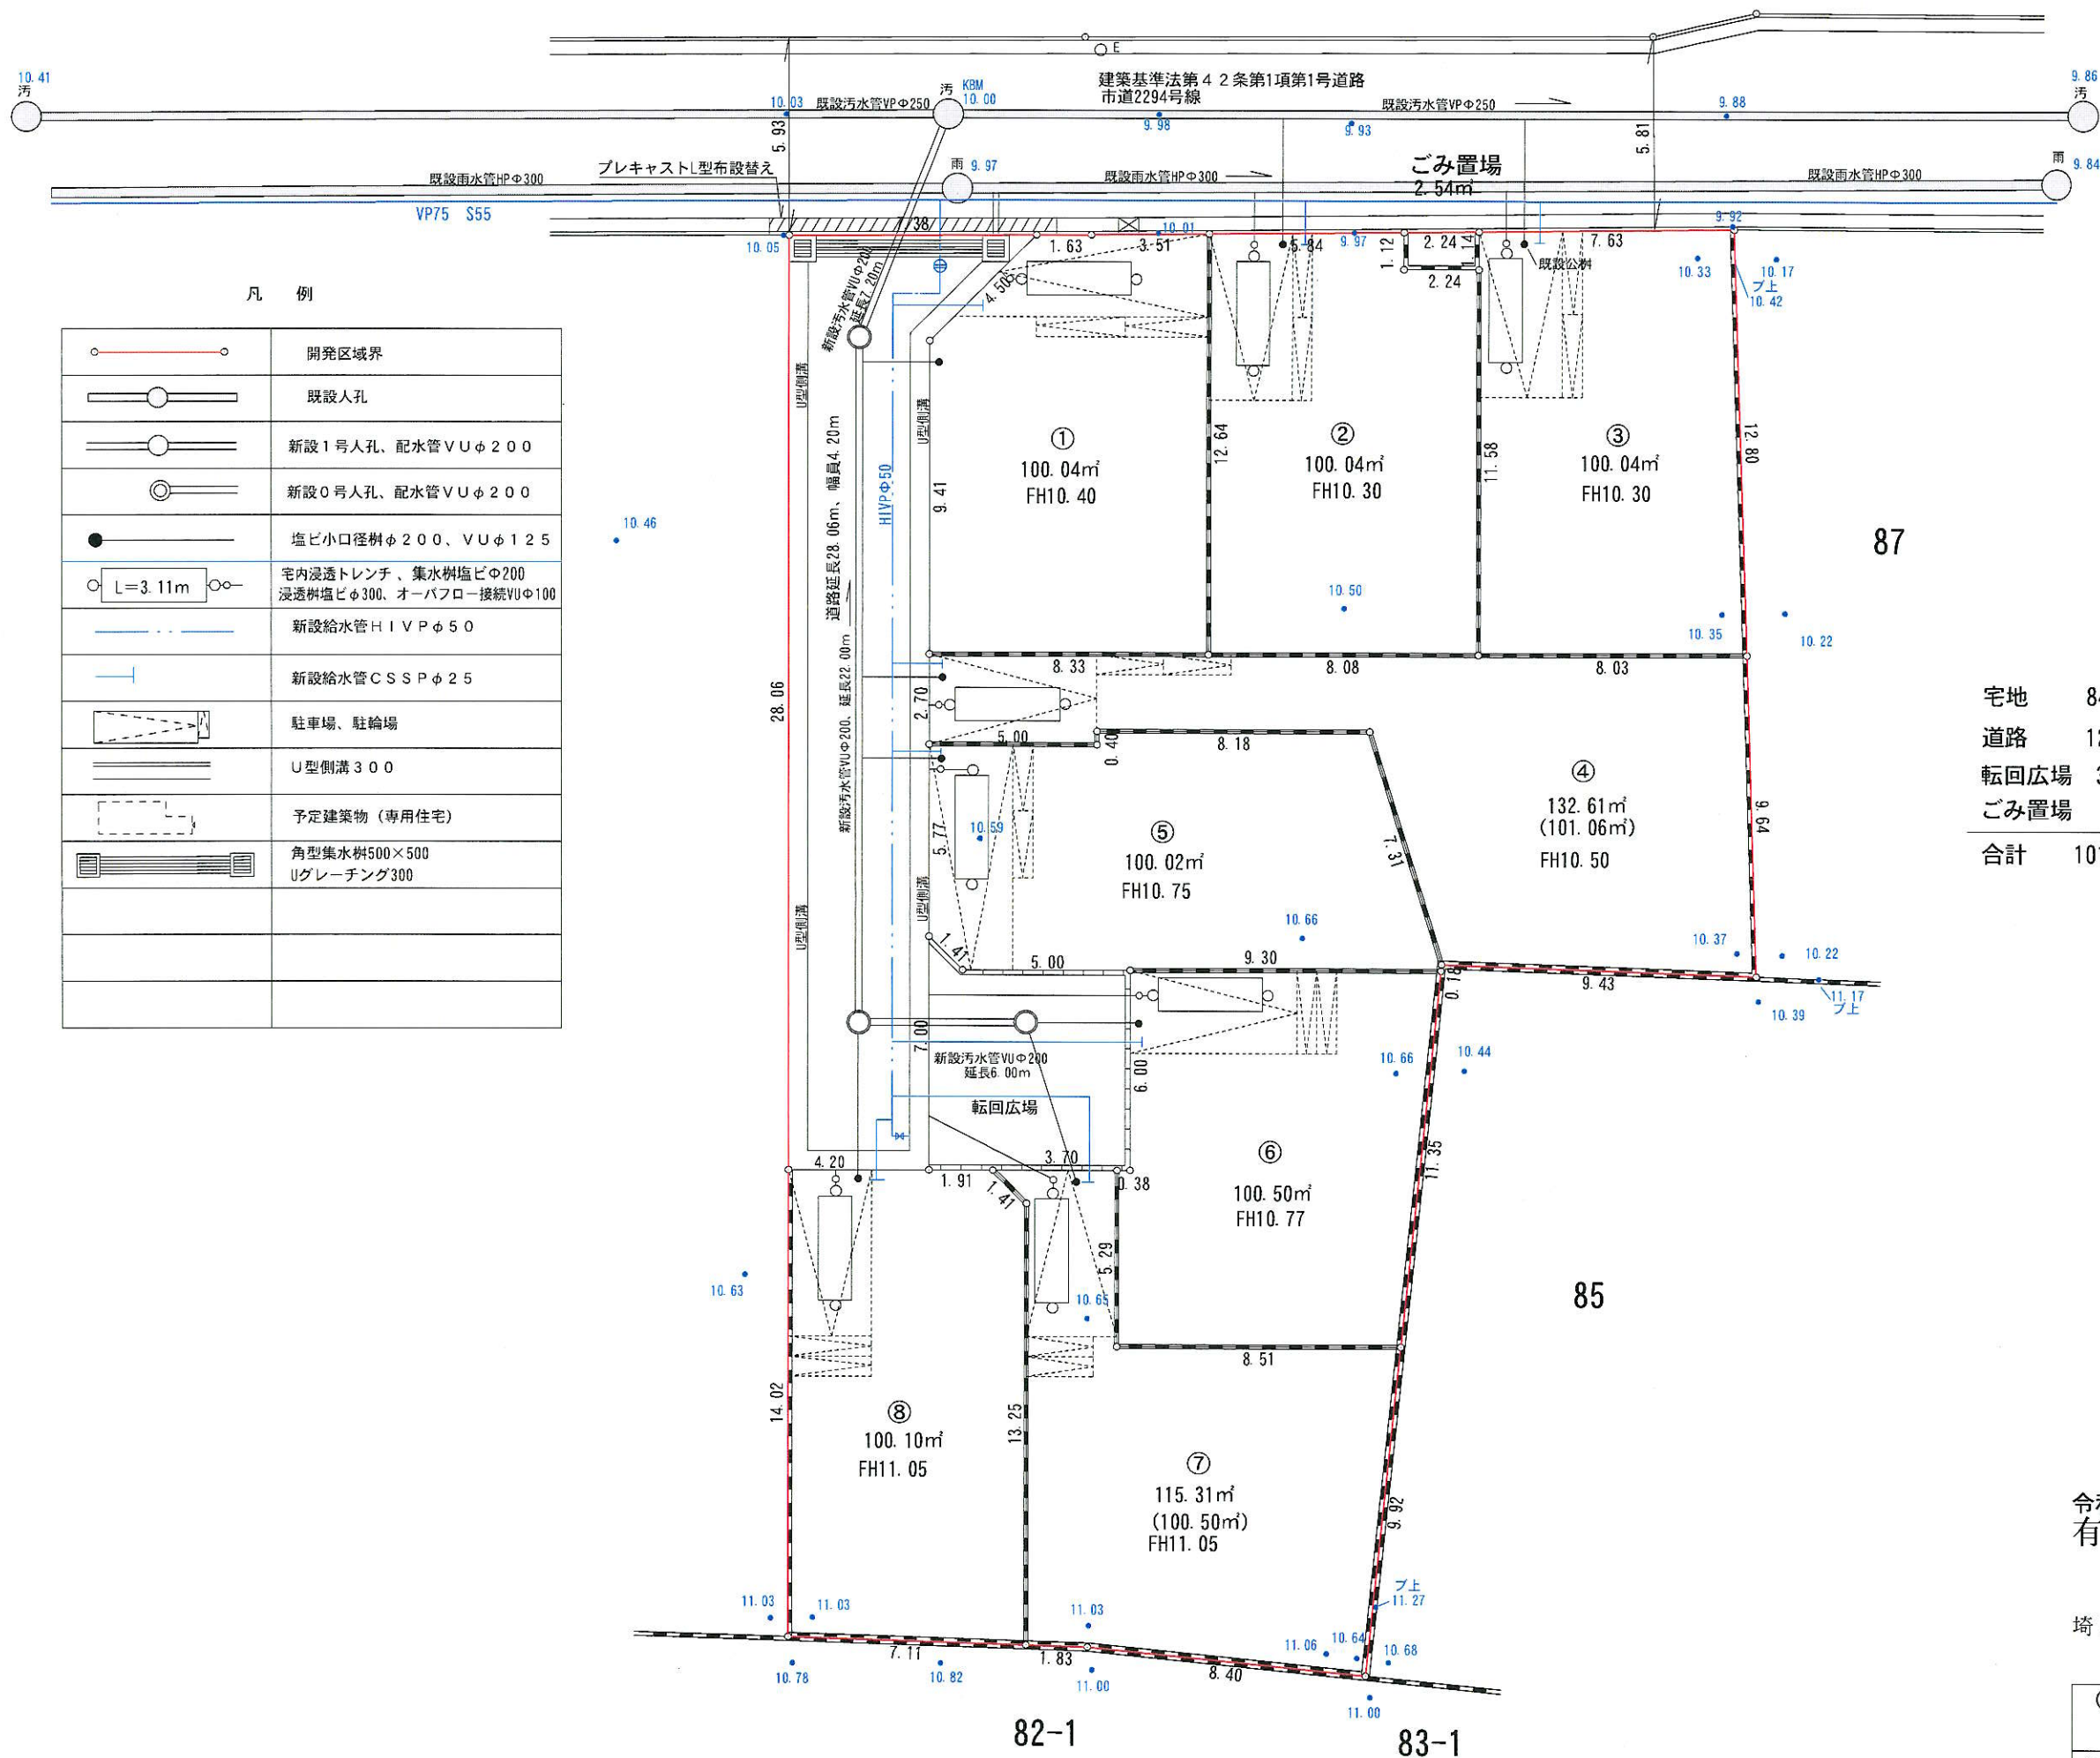

凡例

	開発区域界
	既設人孔
	新設1号人孔、配水管VUφ200
	新設0号人孔、配水管VUφ200
	塩ビ小口径樹φ200、VUφ125
	宅内浸透トレンチ、集水樹塩ビφ200 浸透樹塩ビφ300、オーパフロー接続VUφ100
	新設給水管HIVPφ50
	新設給水管CSSPφ25
	駐車場、駐輪場
	U型側溝300
	予定建築物（専用住宅）
	角型集水樹500×500 Uグレーチング300

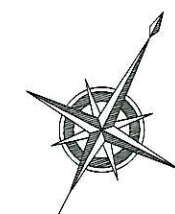

宅地	848.66㎡
道路	123.03㎡
転回広場	36.55㎡
ごみ置場	2.54㎡
合計	1010.78㎡

令和6年4月11日
 有限会社 吉田測量事務所
 取締役 土地家屋調査士 吉田有情
 埼玉県富士見市東みずほ台二丁目19番地1
 TEL 049(255)7777
 FAX [REDACTED]

(現場名) 仮称 田島二丁目宅地分譲	(図面番号)
(図面名称) 土地利用計画図	(縮尺) 1:200