


開発面積	7800㎡
敷地面積	7011㎡
建築面積	2294㎡
道路面積	1638㎡

計画施設凡例

記号	工種名	形状寸法	数量	単位	摘要
[Symbol]	プレキャストL型擁壁工	H=3.75~4.75m	58.2	m	
[Symbol]	現場打ちL型擁壁工	H=3.75m	7.7	m	
[Symbol]	自立擁壁設置工	H=1.0~2.25m	114.5	m	
[Symbol]	非常用発電設備基礎工	L=30.65 B=45.725 H=2.50	1	ヶ所	
[Symbol]	地下タンク設置工	L=13.00 B=4.45 H=4.45	6	基	
[Symbol]	舗装工(附帯設備含む)		1638	㎡	
[Symbol]	歩道アスファルト舗装工		296	㎡	
[Symbol]	盛土工		349	㎡	
[Symbol]	法面工		440	㎡	

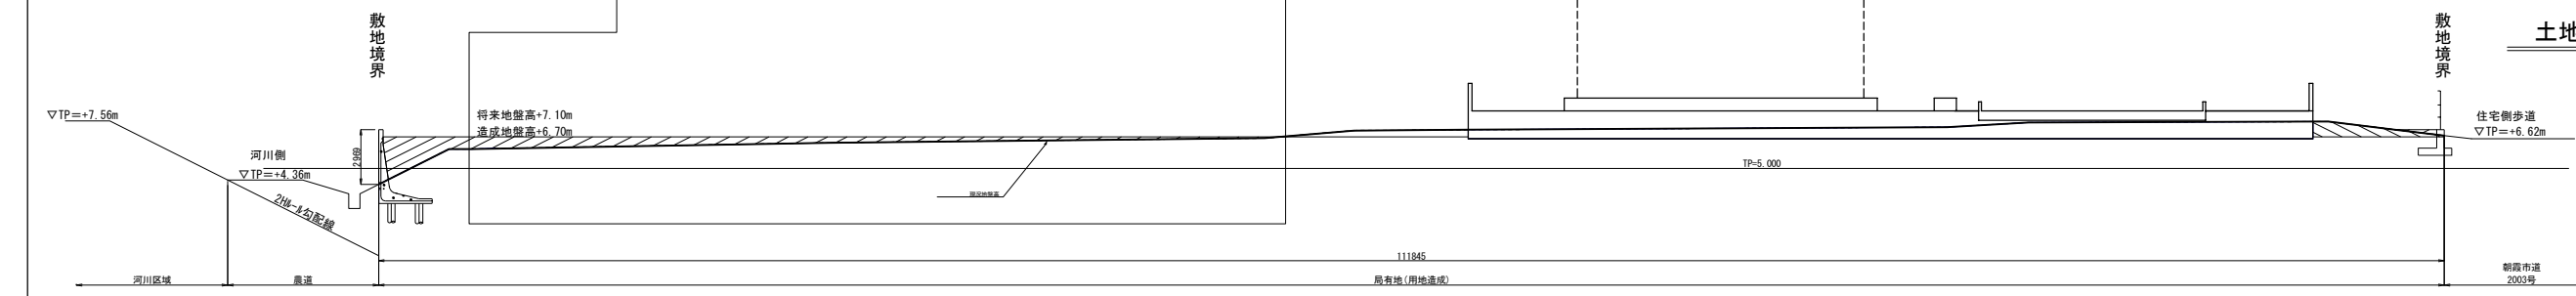

土地利用計画図 縮尺 1 : 800 (1 : 400)