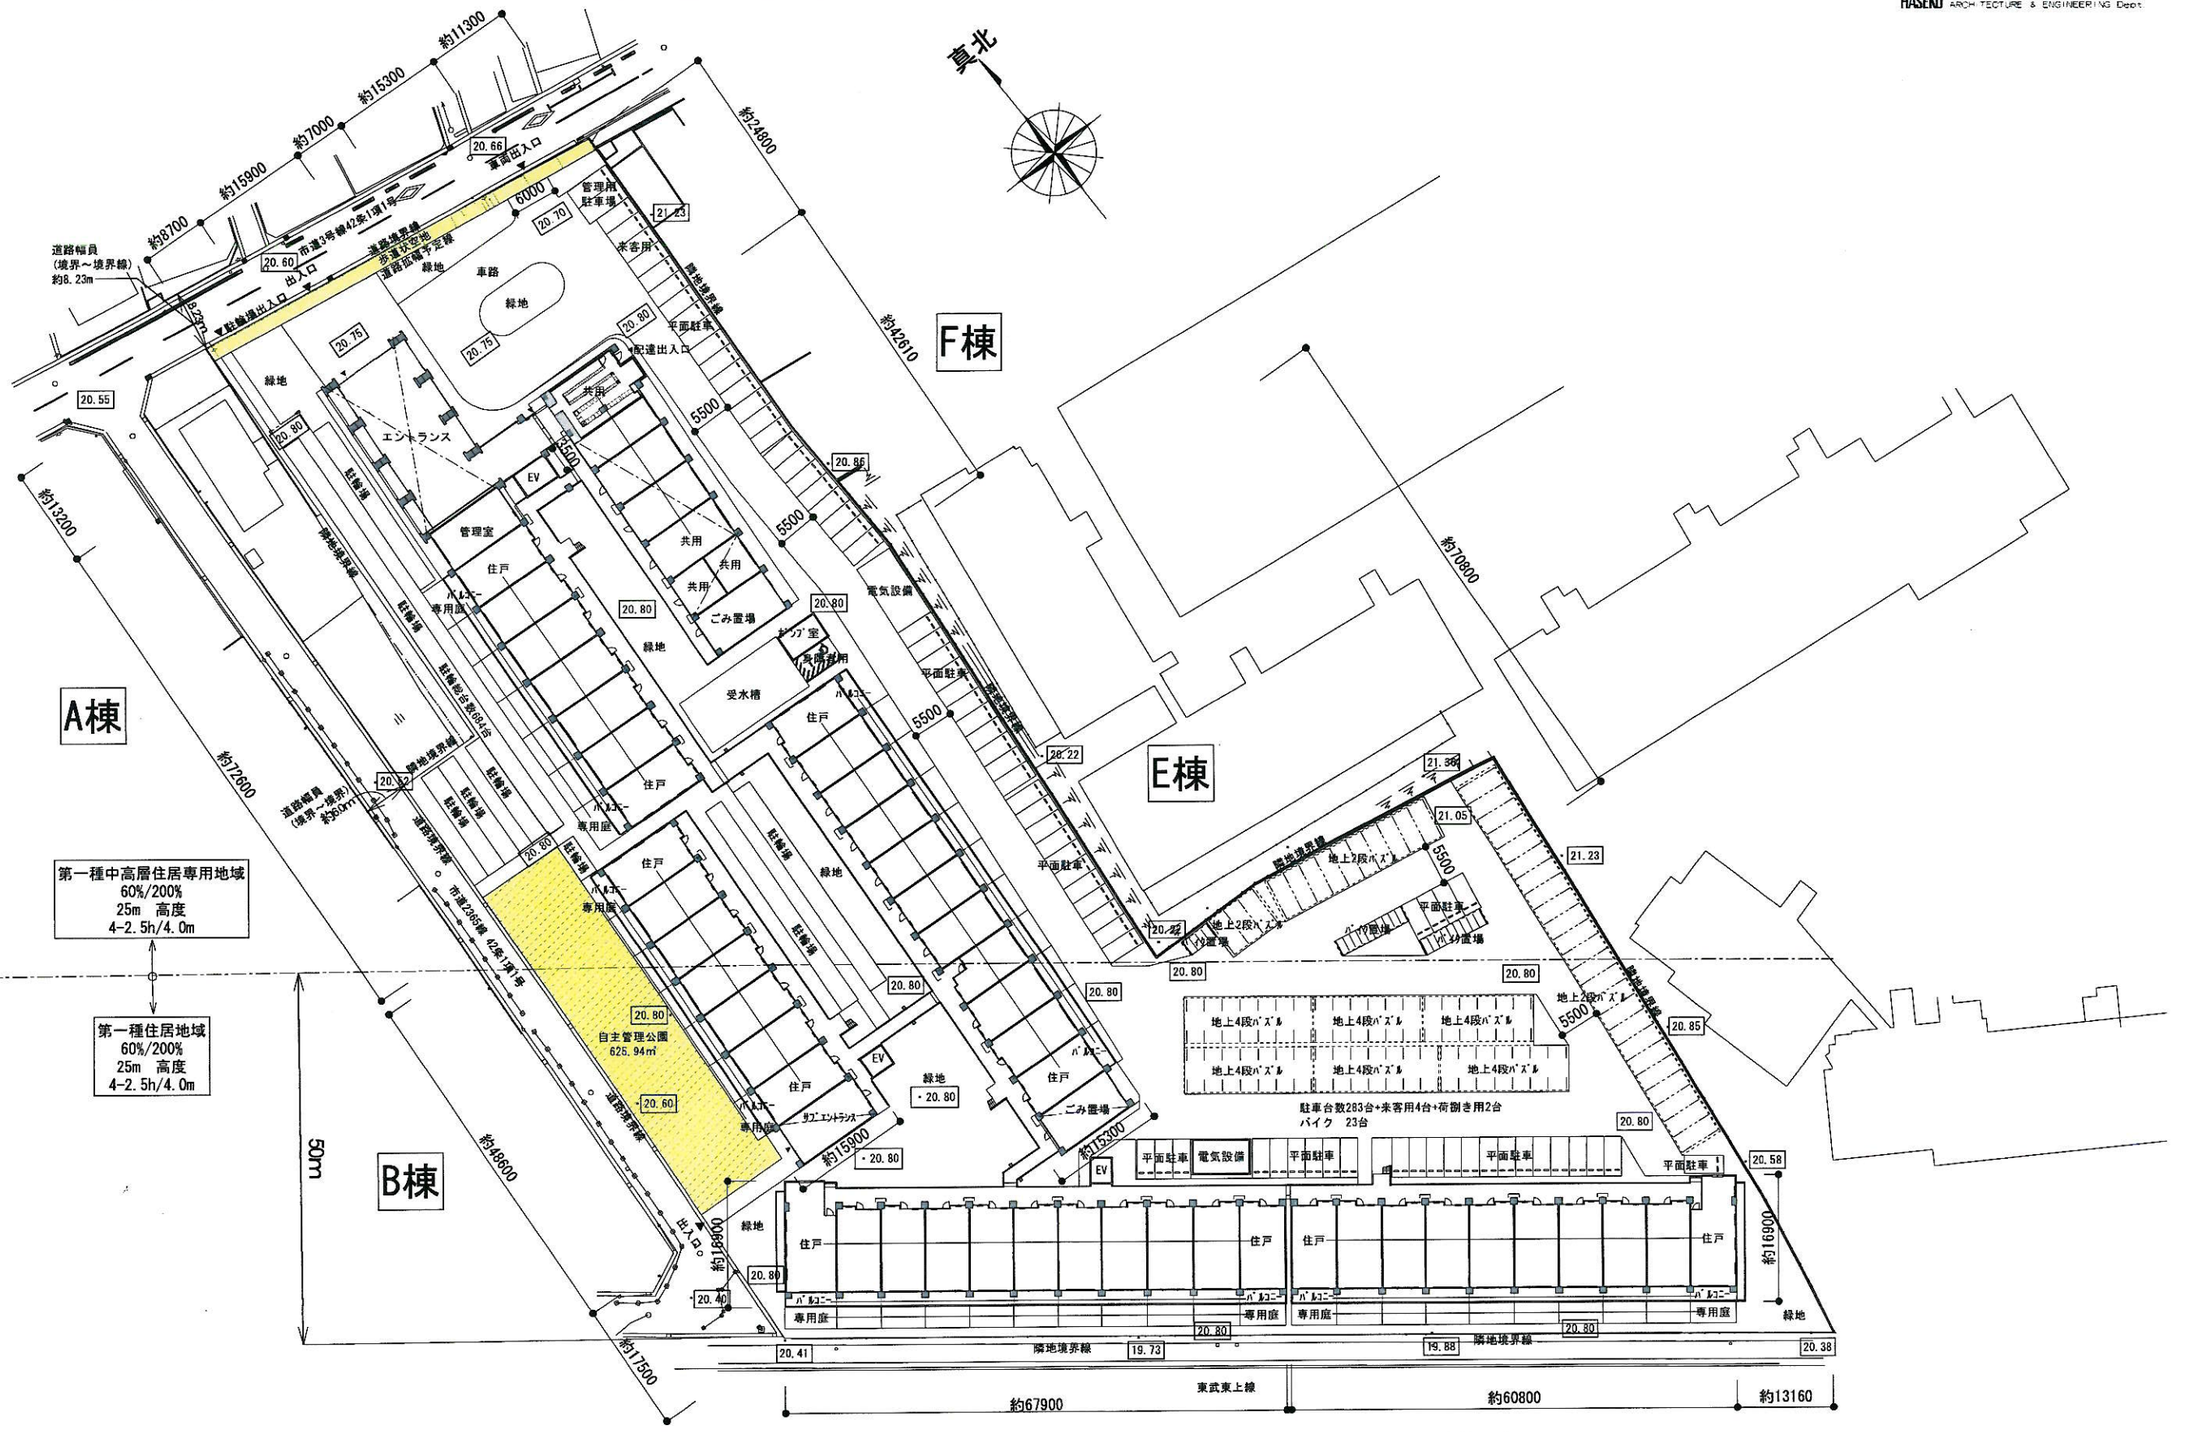

※ 本計画は関係諸官庁との協議その他施工上の理由により、今後変更が生じる場合があります。
※ 図面上の建物寸法は代表的な壁芯（壁の中心線）による数値（mm）です。
※ 隣地境界際には、高さ2mのメッシュフェンスを設置予定

PROJECT	SHEET CONTENT	SCALE	DATE	NO
（仮称）朝志ヶ丘一丁目計画	配置図・1階平面図兼土地利用計画図	1：800		0001