


案内図

件名	市道428号線他配水本管布設替工事
場所	朝霞市泉水3丁目他地内

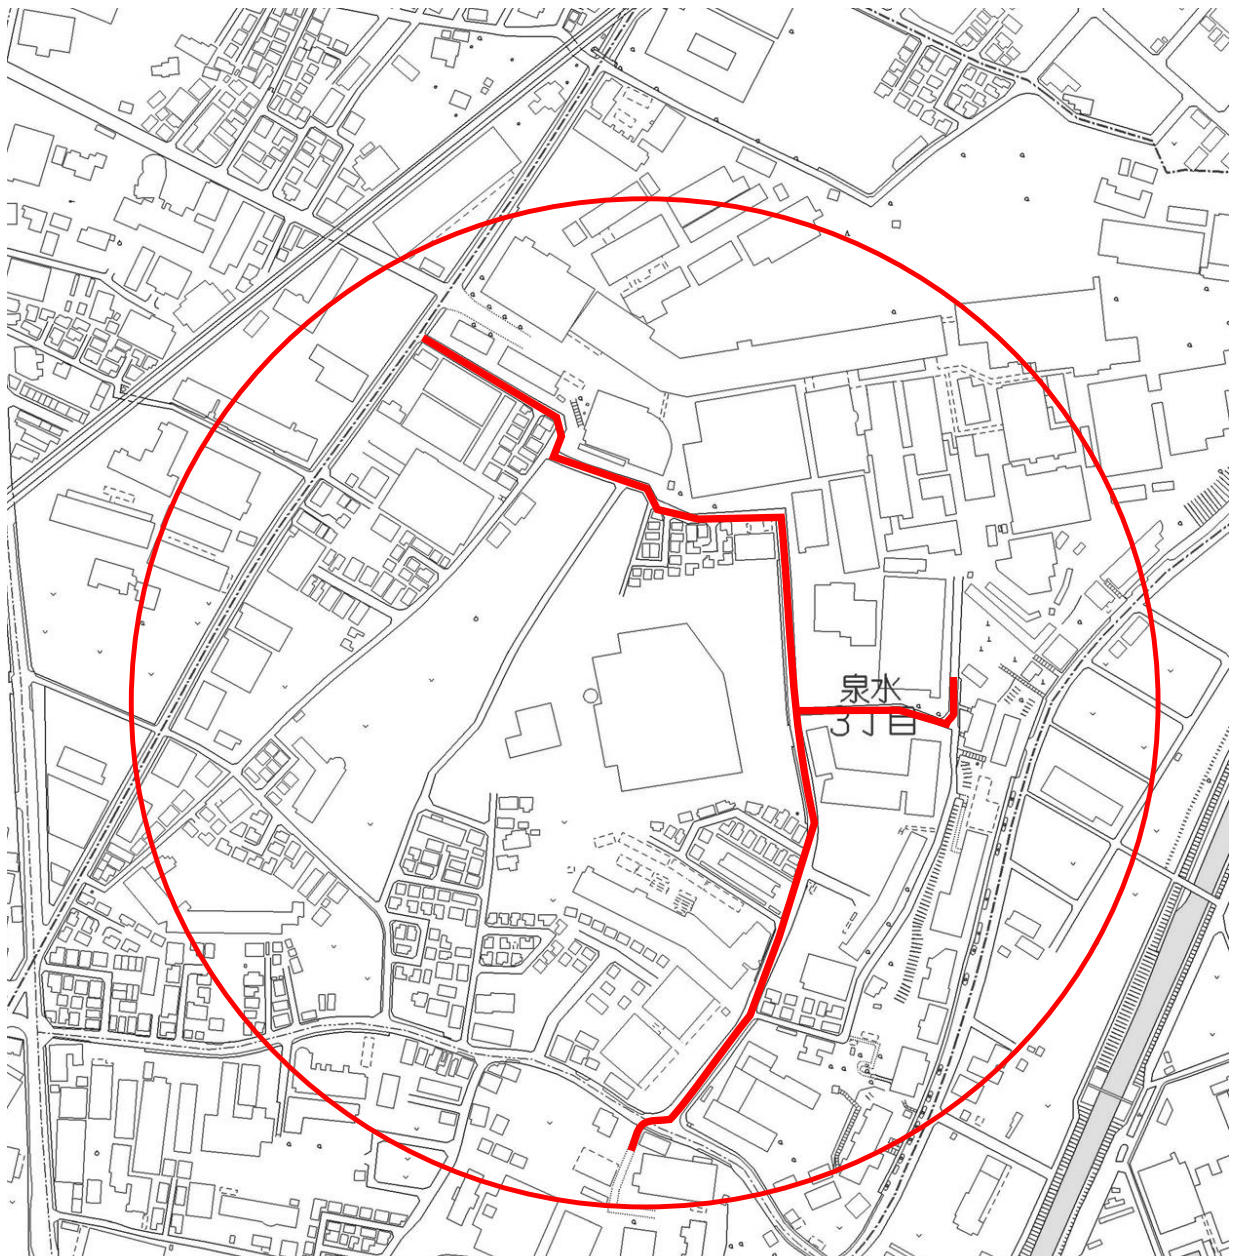

実施理由

「朝霞市水道事業耐震化計画」に基づき、耐震性能の低い基幹管路の布設替工事を実施する。

工事延長：L=841.0m

口径：300mm

既設管布設年度：昭和46年

管種：ダクタイル鋳鉄管(A形)→ダクタイル鋳鉄管(GX形:粉体)

契約金額：133,301,520円

縮尺：1/4000