


# 案 内 図

件 名	市道605号線他配水管布設替工事
-----	------------------

場 所	朝霞市本町2丁目地内
-----	------------

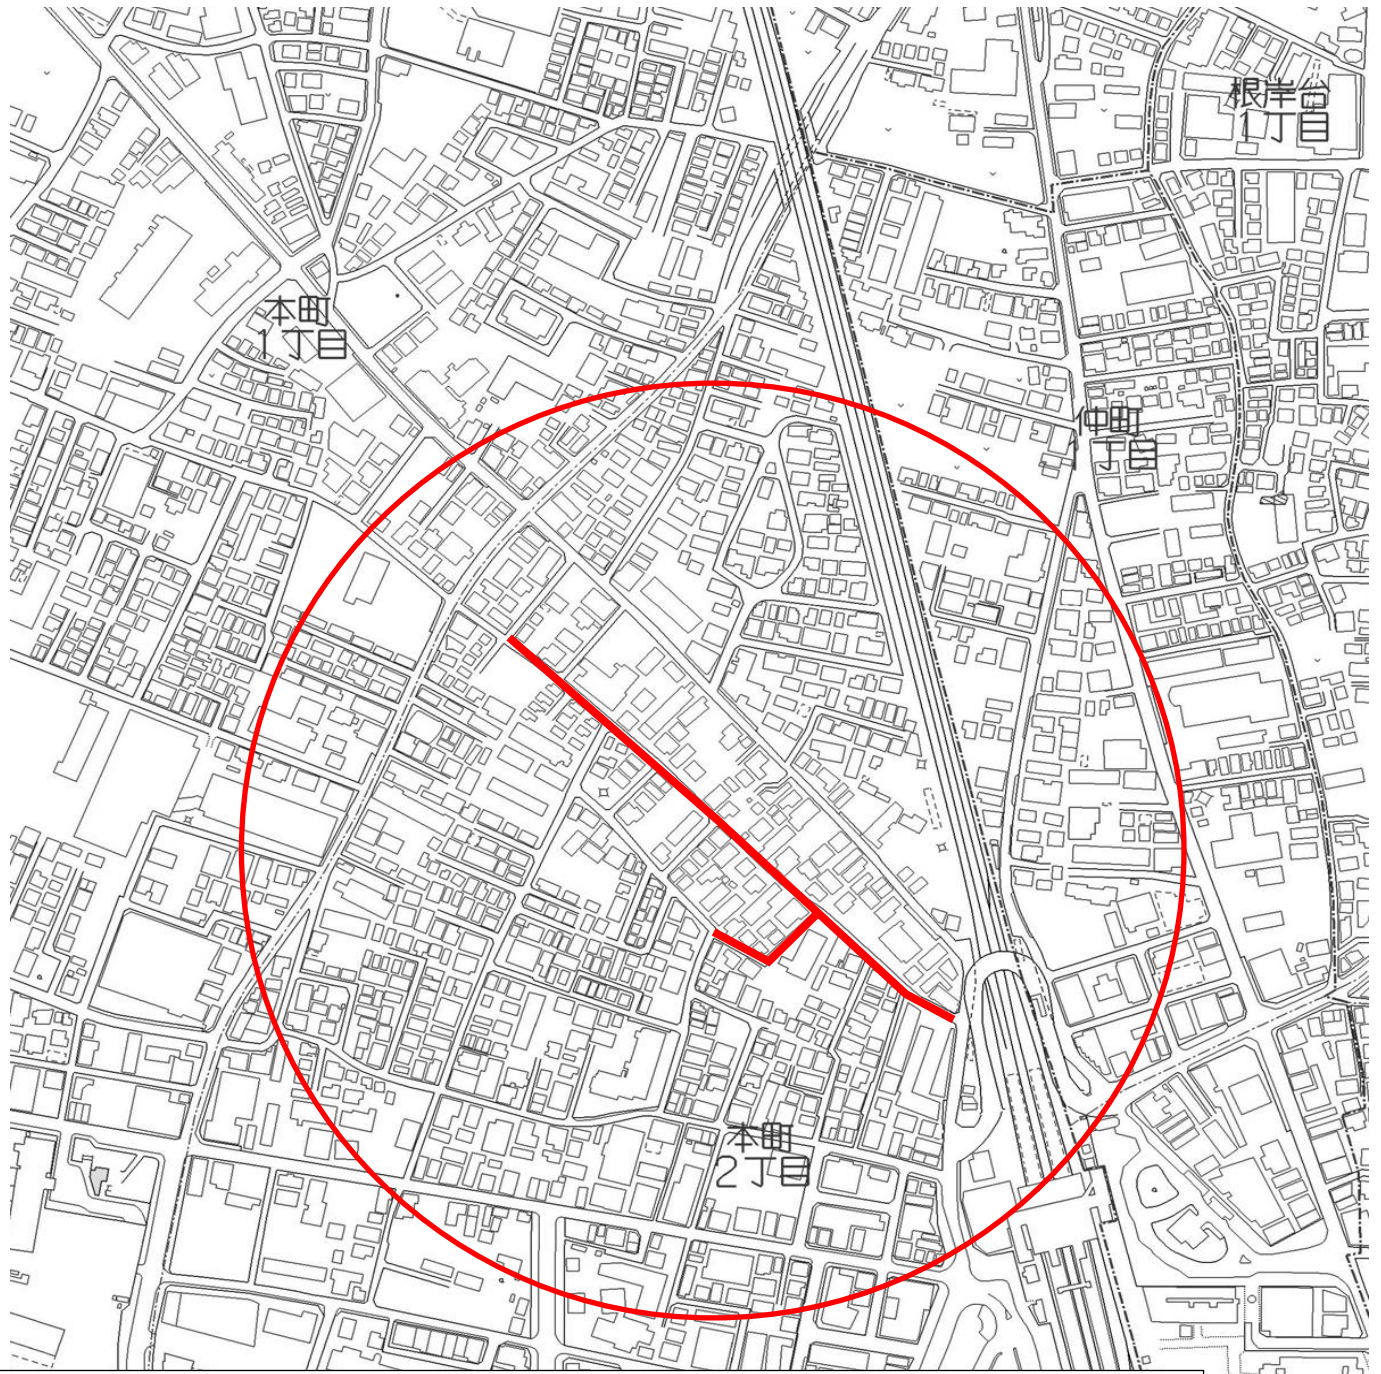

実施理由  
「朝霞市水道事業基本計画」に基づき、老朽管の布設替工事を実施する。  
工 事 延 長：L=432.6m  
口 径：100mm  
既設管布設年度：昭和46年  
管 種：塩化ビニル管(VP)→ダクタイル鋳鉄管(GX形:粉体)  
契 約 金 額：62,170,900円

縮尺：1/4000