


凡例 □ : GLからの高さ

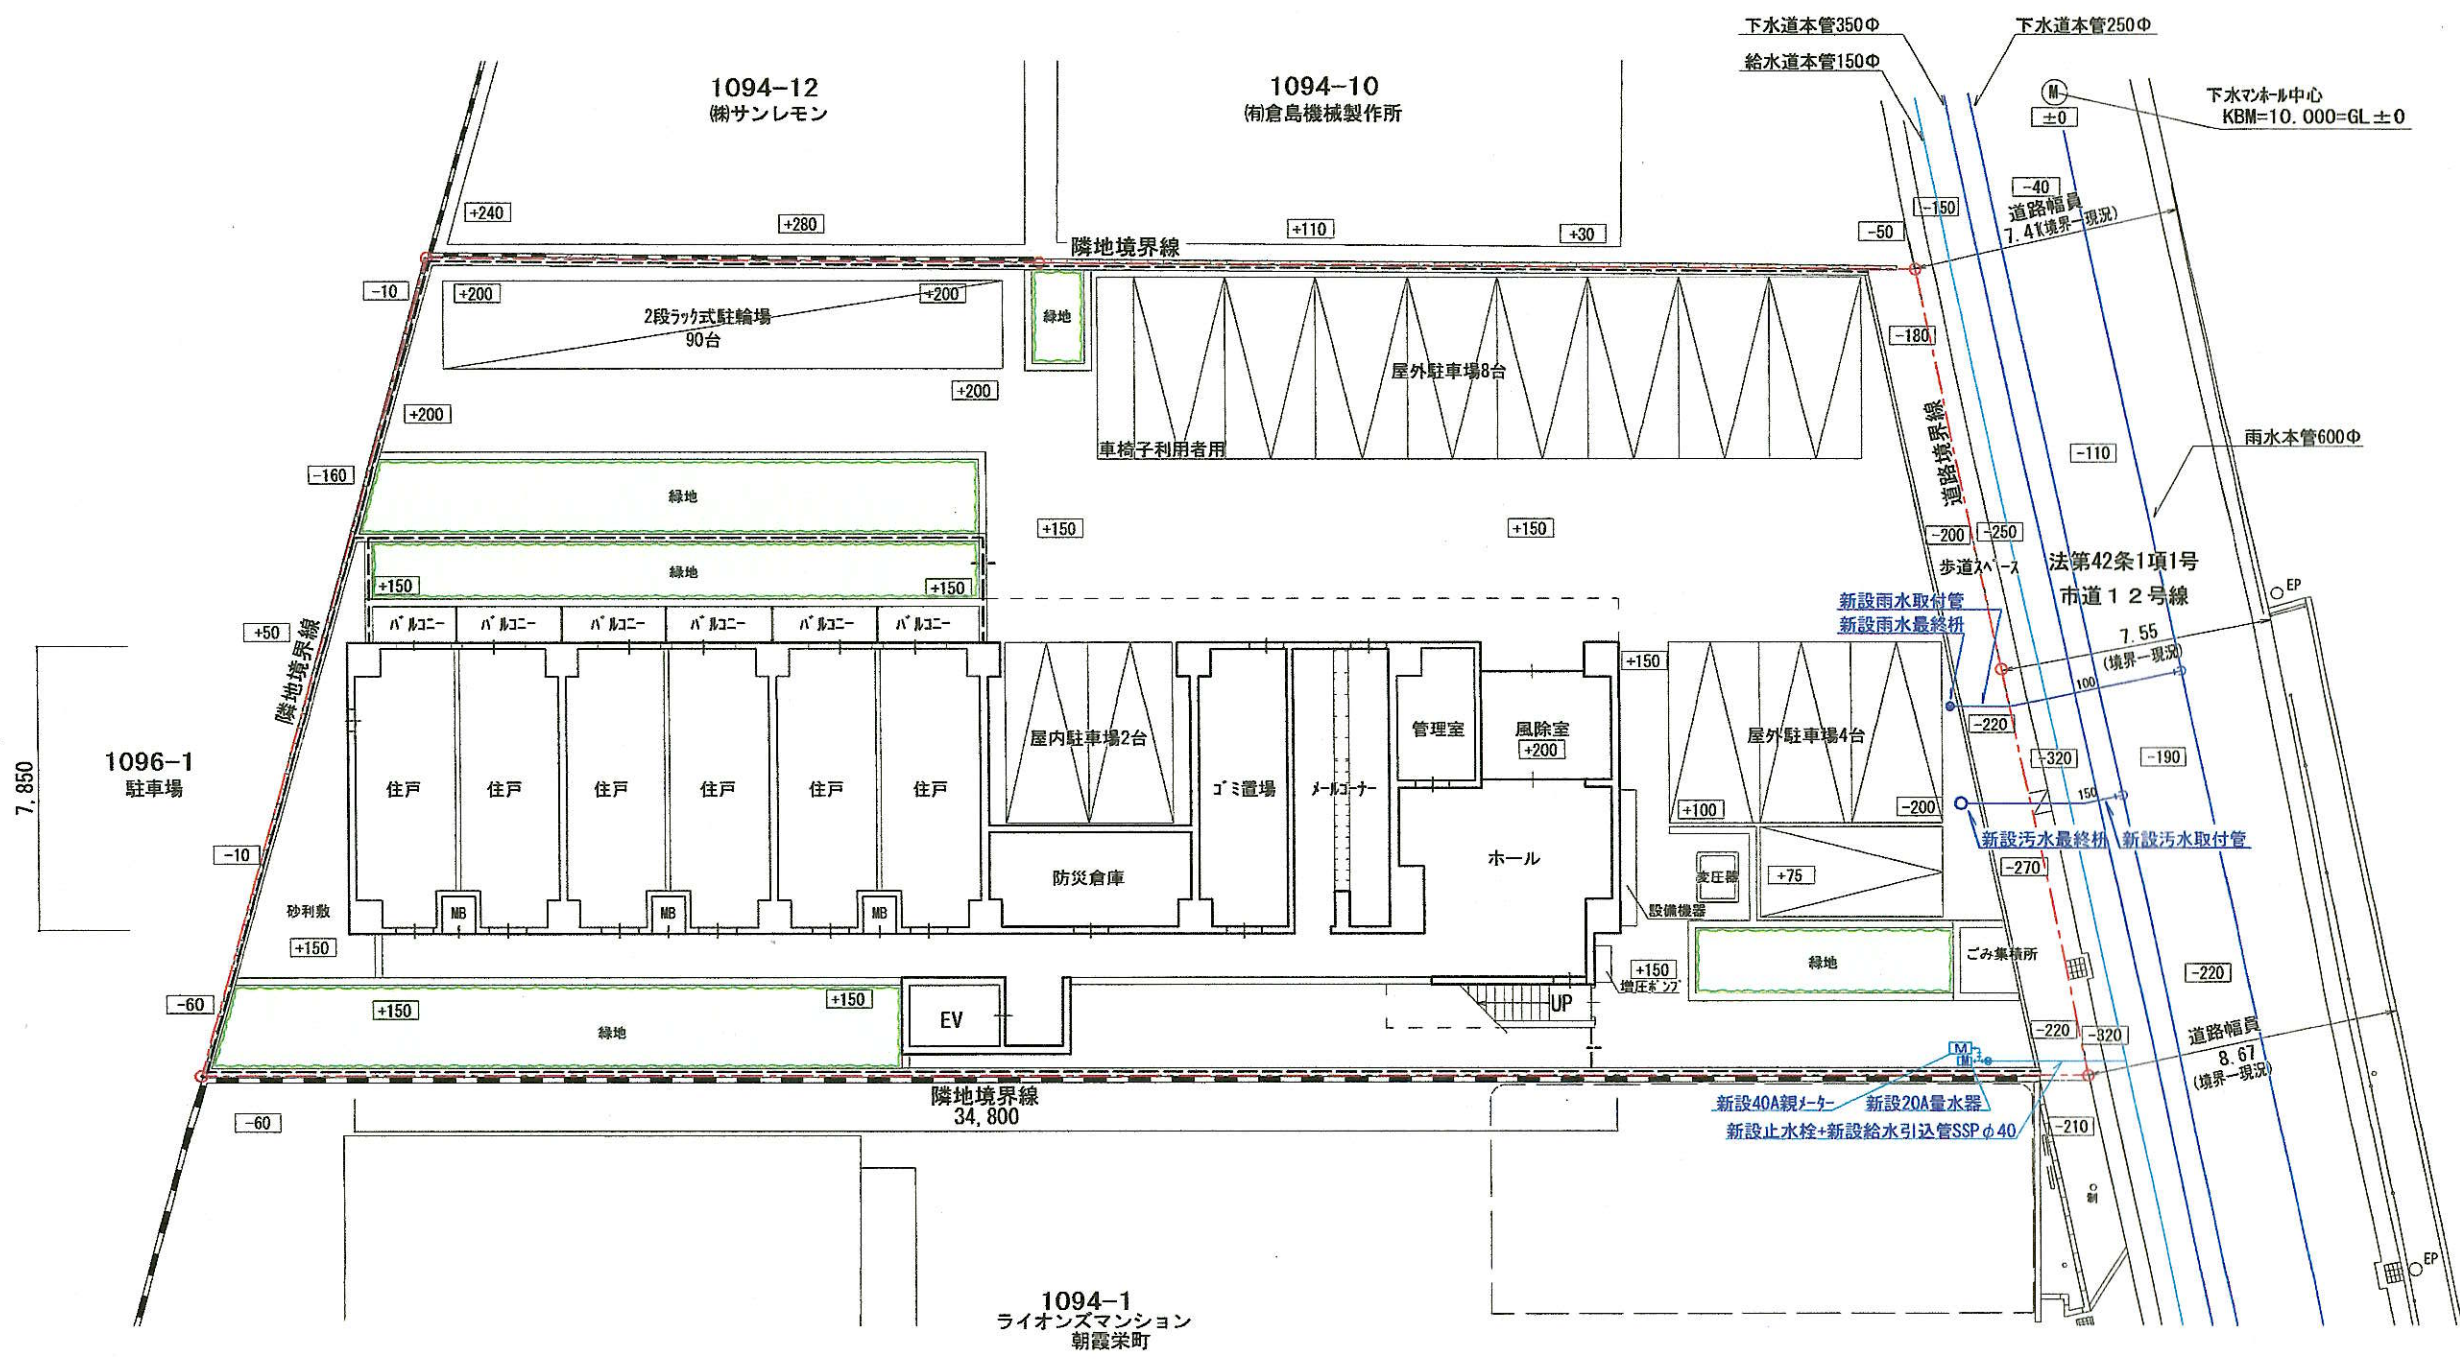

予定建築物の用途	共同住宅
開発区域面積	1041.06㎡
※造成計画なし	