


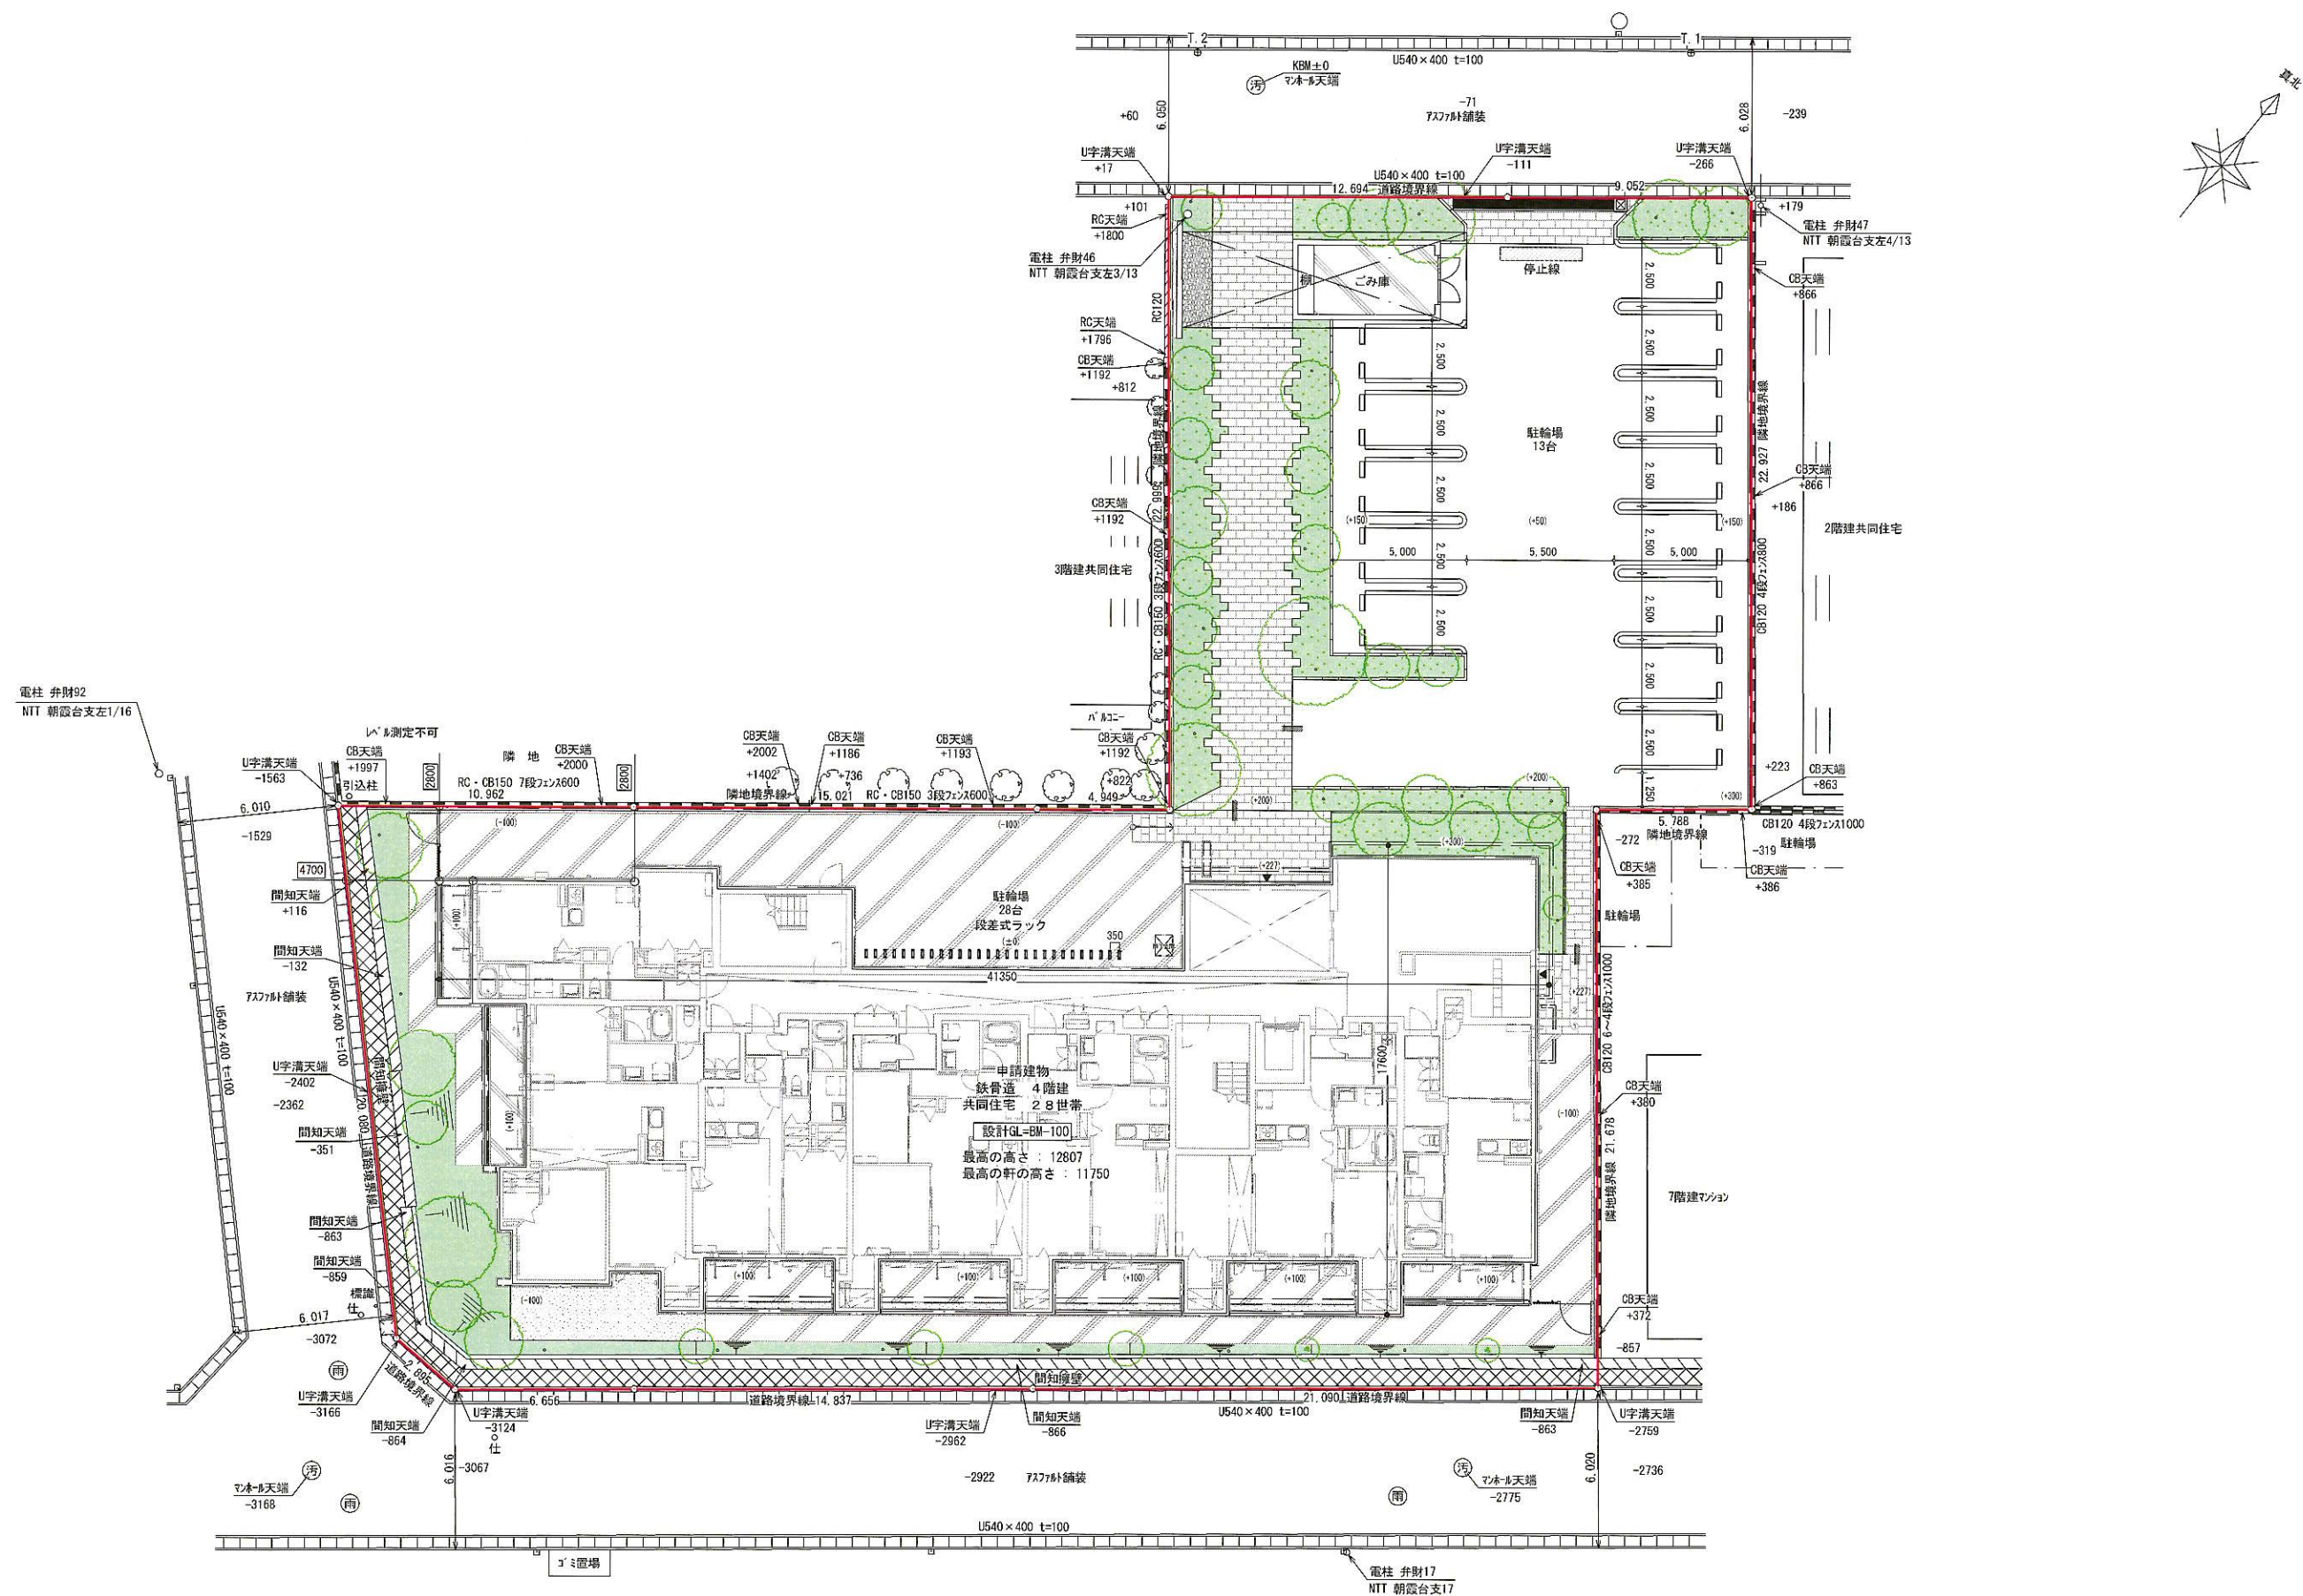

備考	 埼玉県狭山市狭山台三丁目10番地の20 株式会社 日栄設計 測量士 星 和 広 登録番号 第 〇〇〇 号 TEL=04-2946-8403 FAX= 〇〇〇	測量年月日	令和 6年 3月 16日	現場名	(仮称) 〇〇〇 邸 新築工事		
		作成年月日	令和 6年 6月 3日	図面名	土地利用計画図		
		変更年月日		縮尺	1/250	図面番号	