


案内図

件名	県道朝霞・蕨線配水本管撤去工事
場所	朝霞市田島1丁目地内

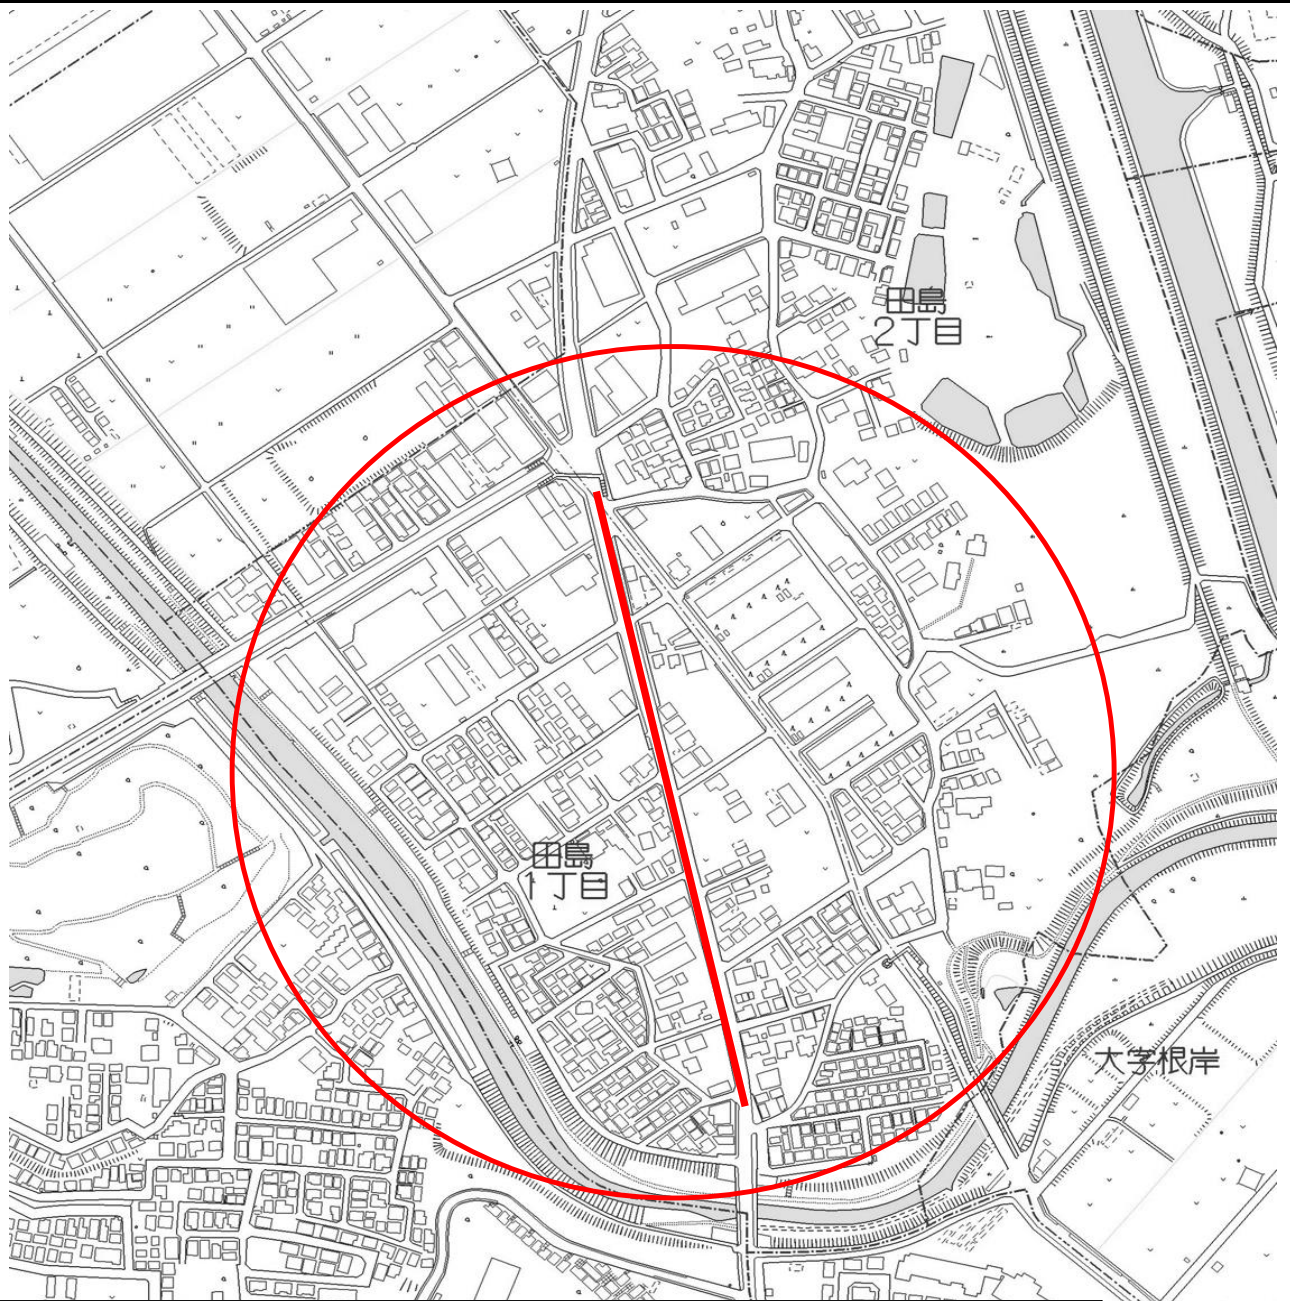

実施理由

令和5年度に布設替えが完了した既設管の撤去工事を実施する。

工事延長：L=419.5m

口径：300mm

既設管布設年度：平成5年

管種：ダクタイル鋳鉄管(A形)

契約金額：28,215,000円

縮尺：1/4000