


案内図

件名	市道2122号線配水管布設工事
場所	朝霞市宮戸4丁目地内

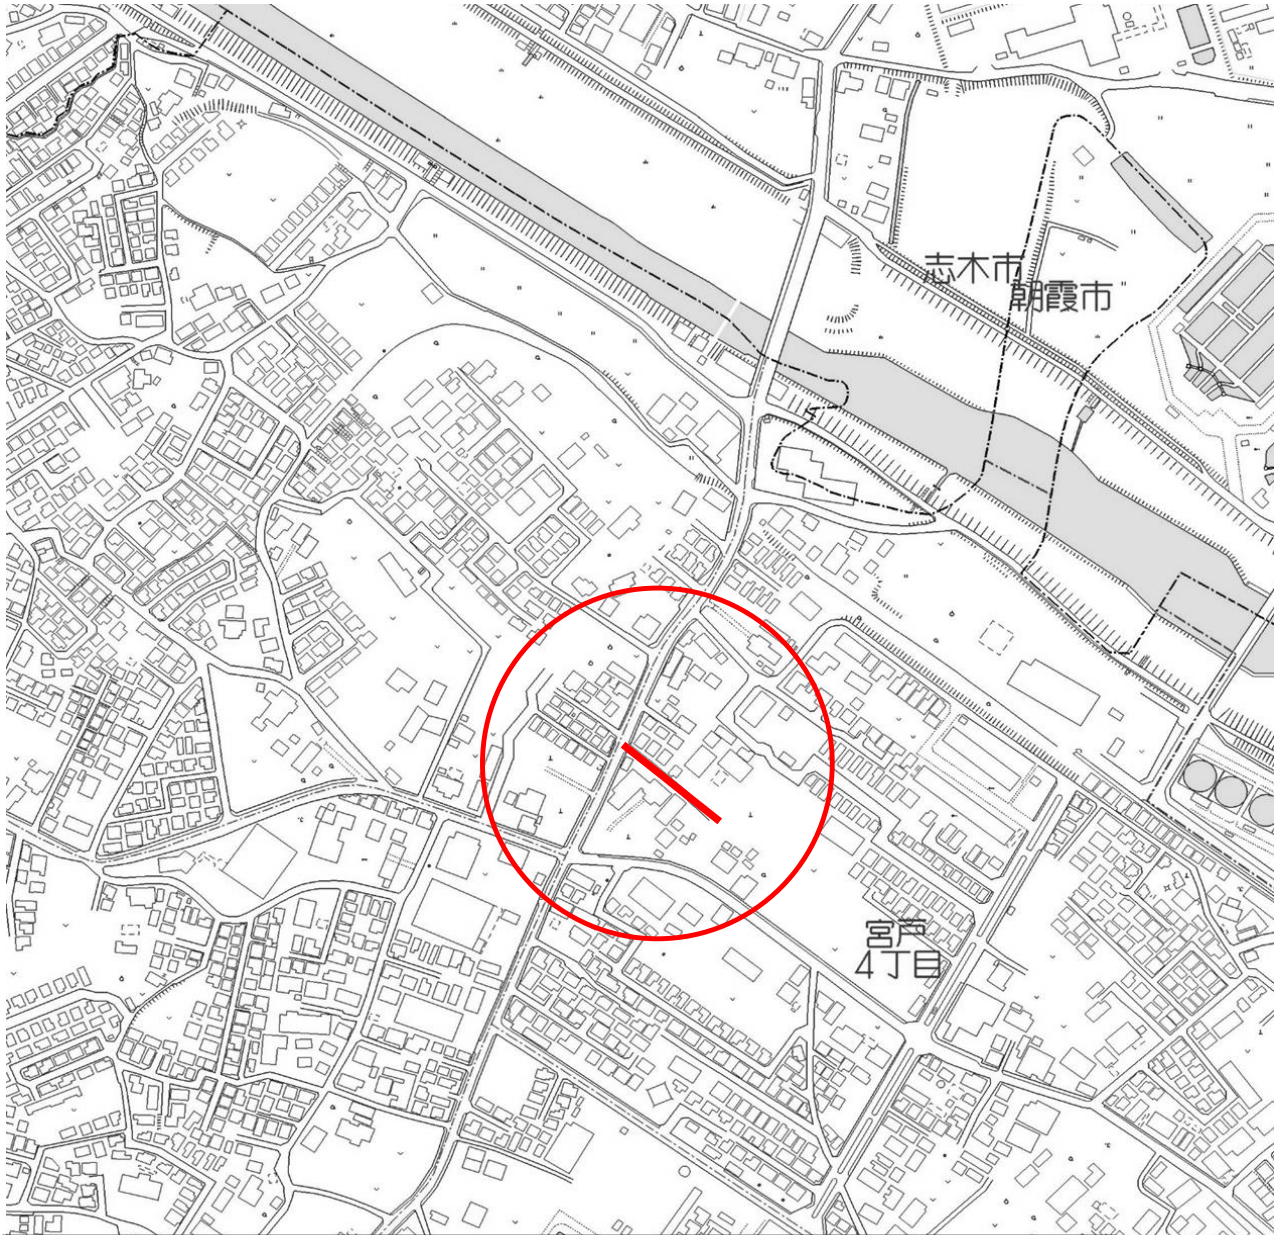

実施理由

下水道管水圧不足改善事業に基づき、配水管布設工事を実施する。

工事延長：L=67.6m

口径：75mm

既設管布設年度：平成24年

管種：塩化ビニル管(VP)→ダクタイル鋳鉄管(GX形:粉体)

契約金額：7,733,000円

縮尺：1/4000