


備考

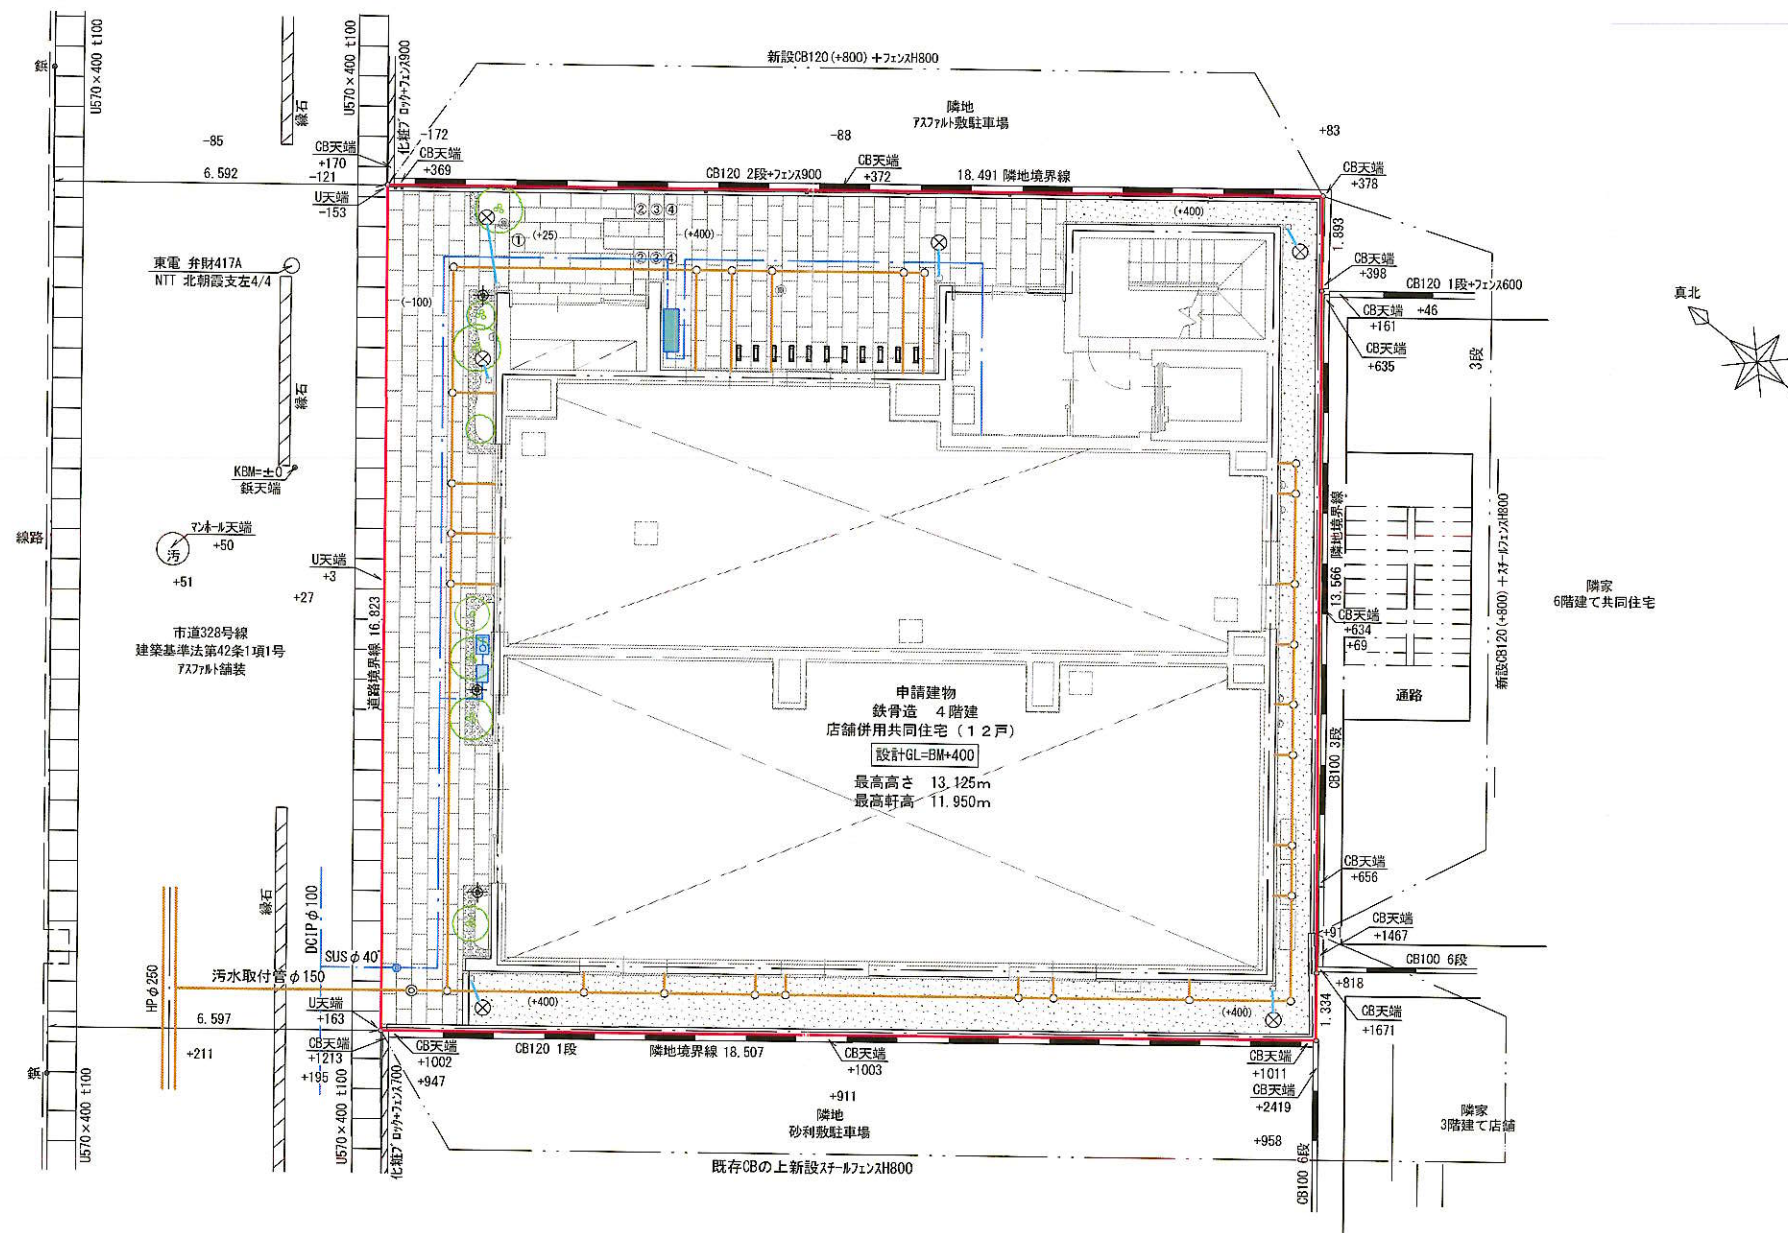

埼玉県狭山市狭山台三丁目10番地の20
株式会社 日栄設計
測量士 星 和 広
登録番号 第 [REDACTED] 号
TEL=04-2946-8403 FAX= [REDACTED]

測量年月日
作成年月日
変更年月日

令和 6年 3月 18日
令和 6年 7月 26日

現場名 (仮称) [REDACTED] 様邸 新築工事
図面名 土地利用計画図
縮尺 1/150 図面番号 [REDACTED]