


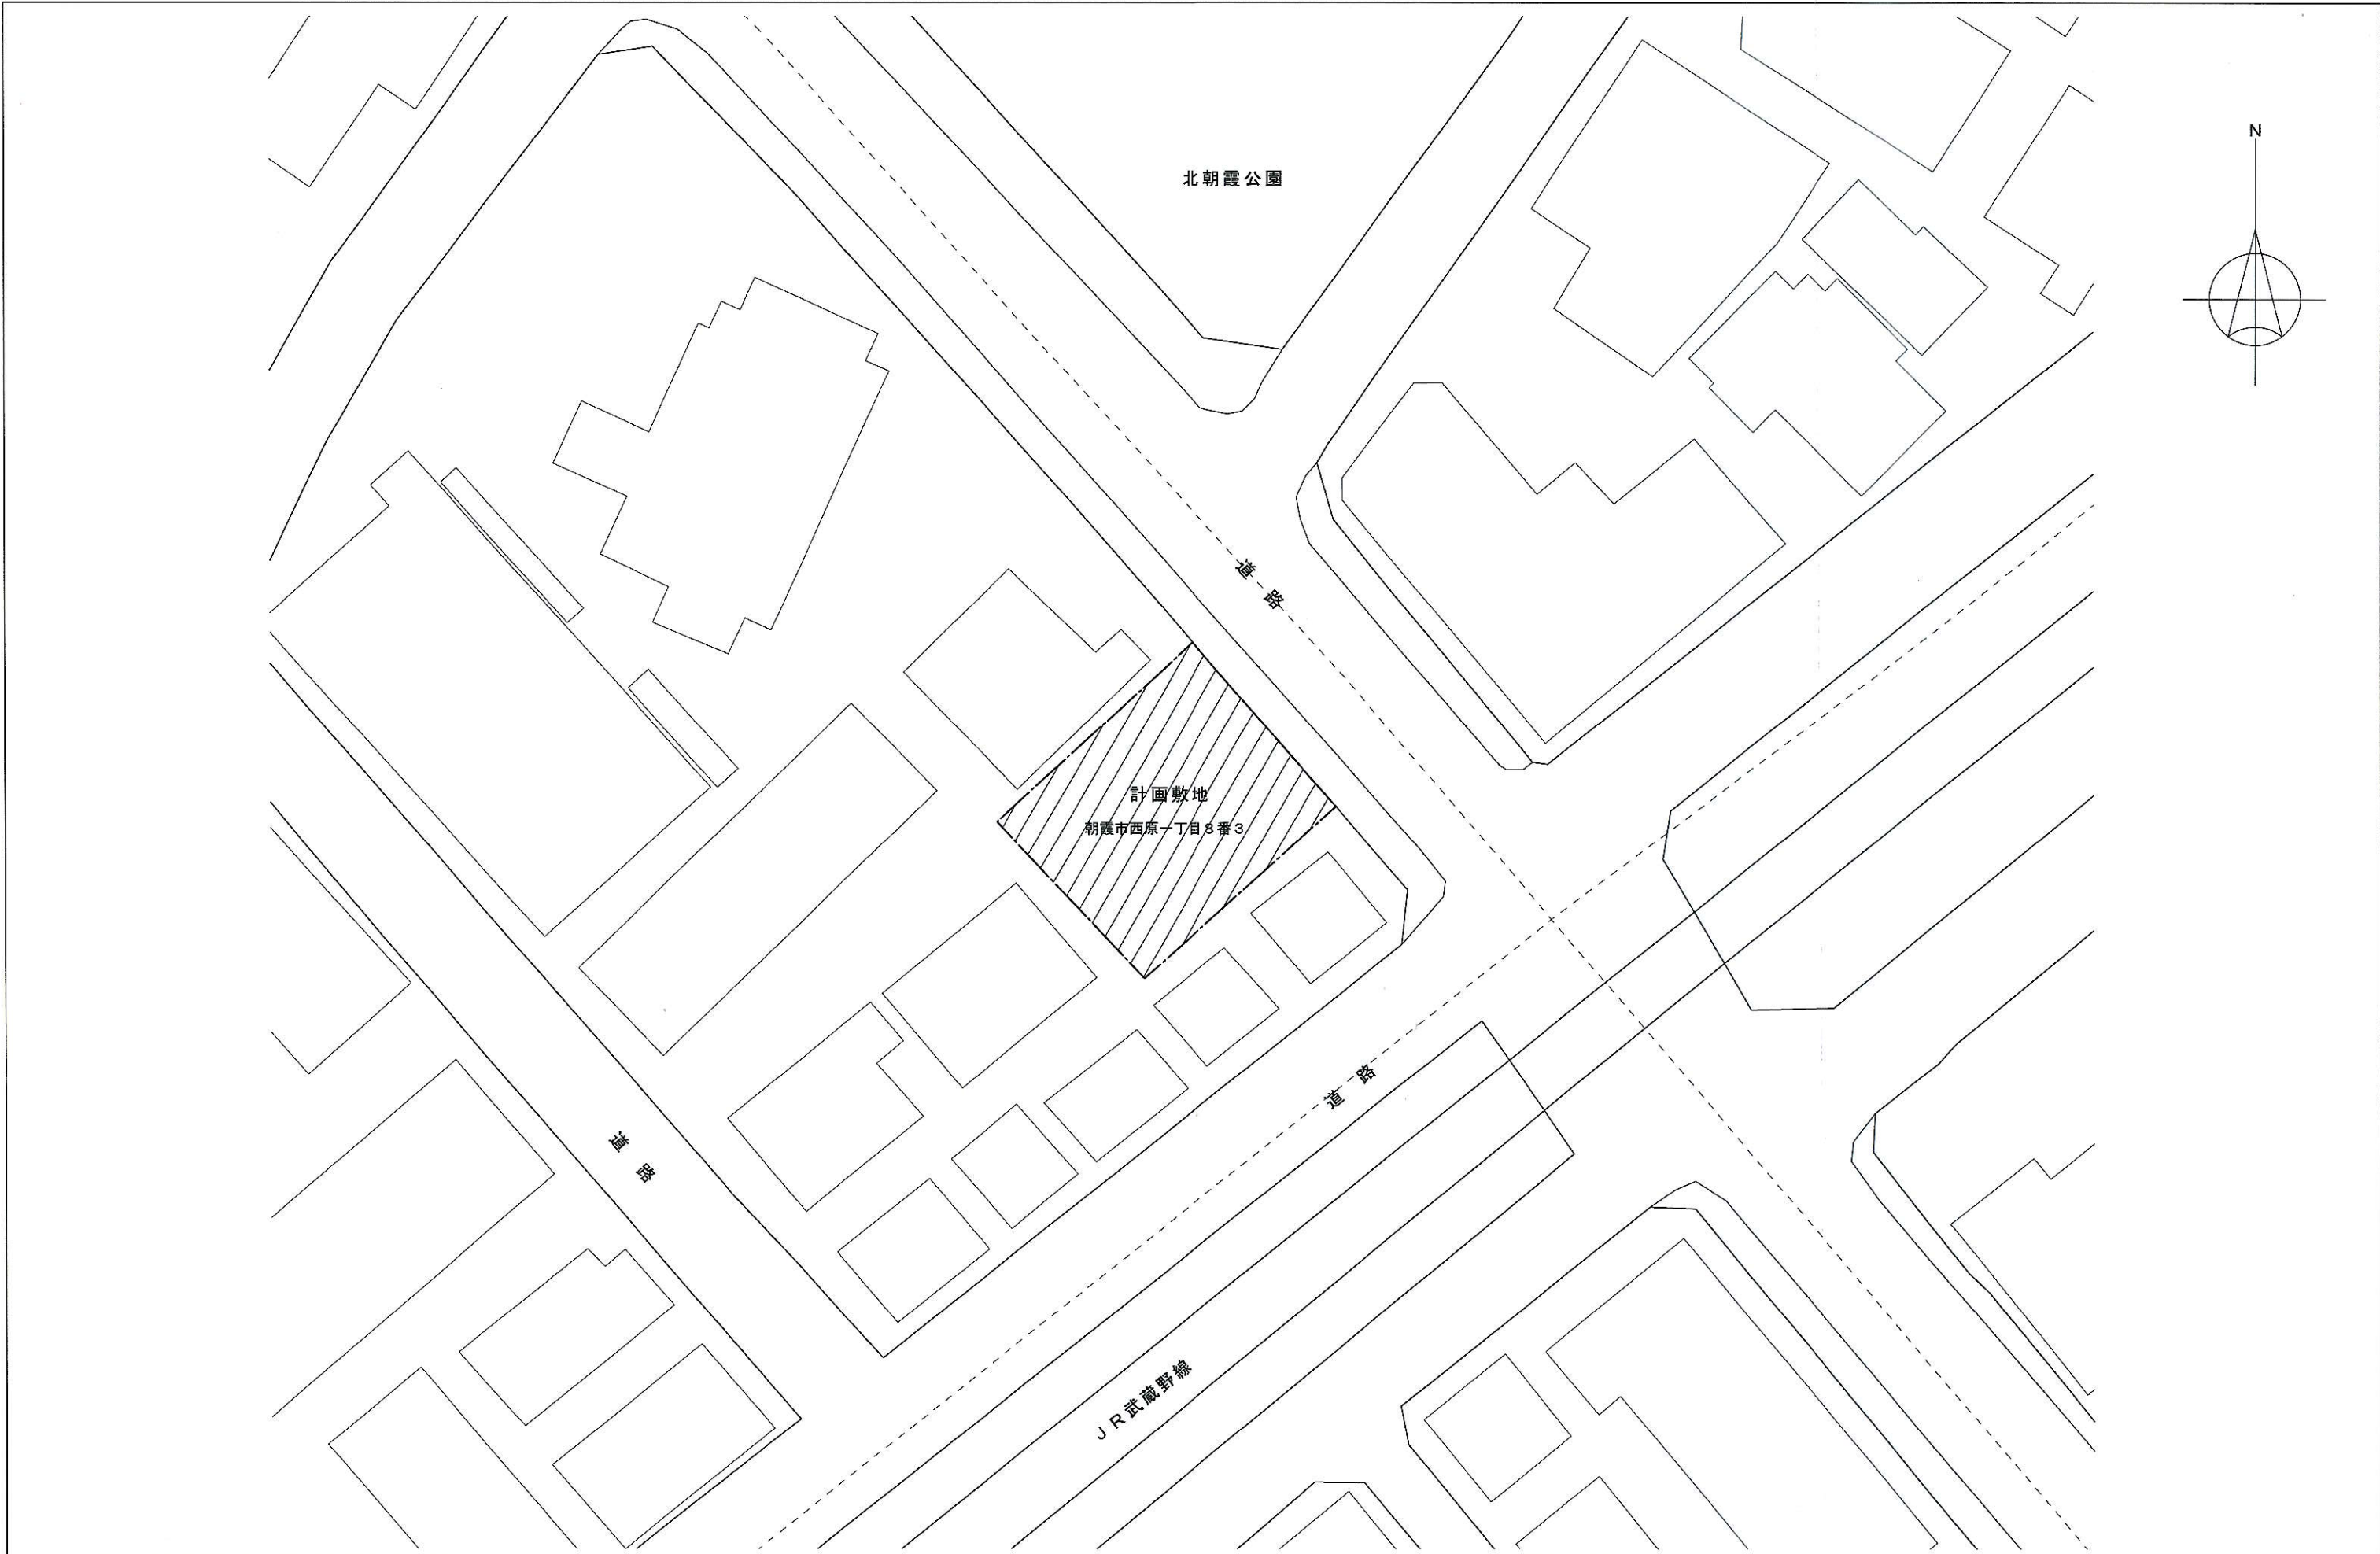

特記	一級建築士 大臣登録 [Redacted] 高波建設株式会社	縮尺 1:400	工事名称 (仮称)朝霞市西原一丁目 新築工事	番号
		年月日 2024/08/17	図面名称 案内図	