
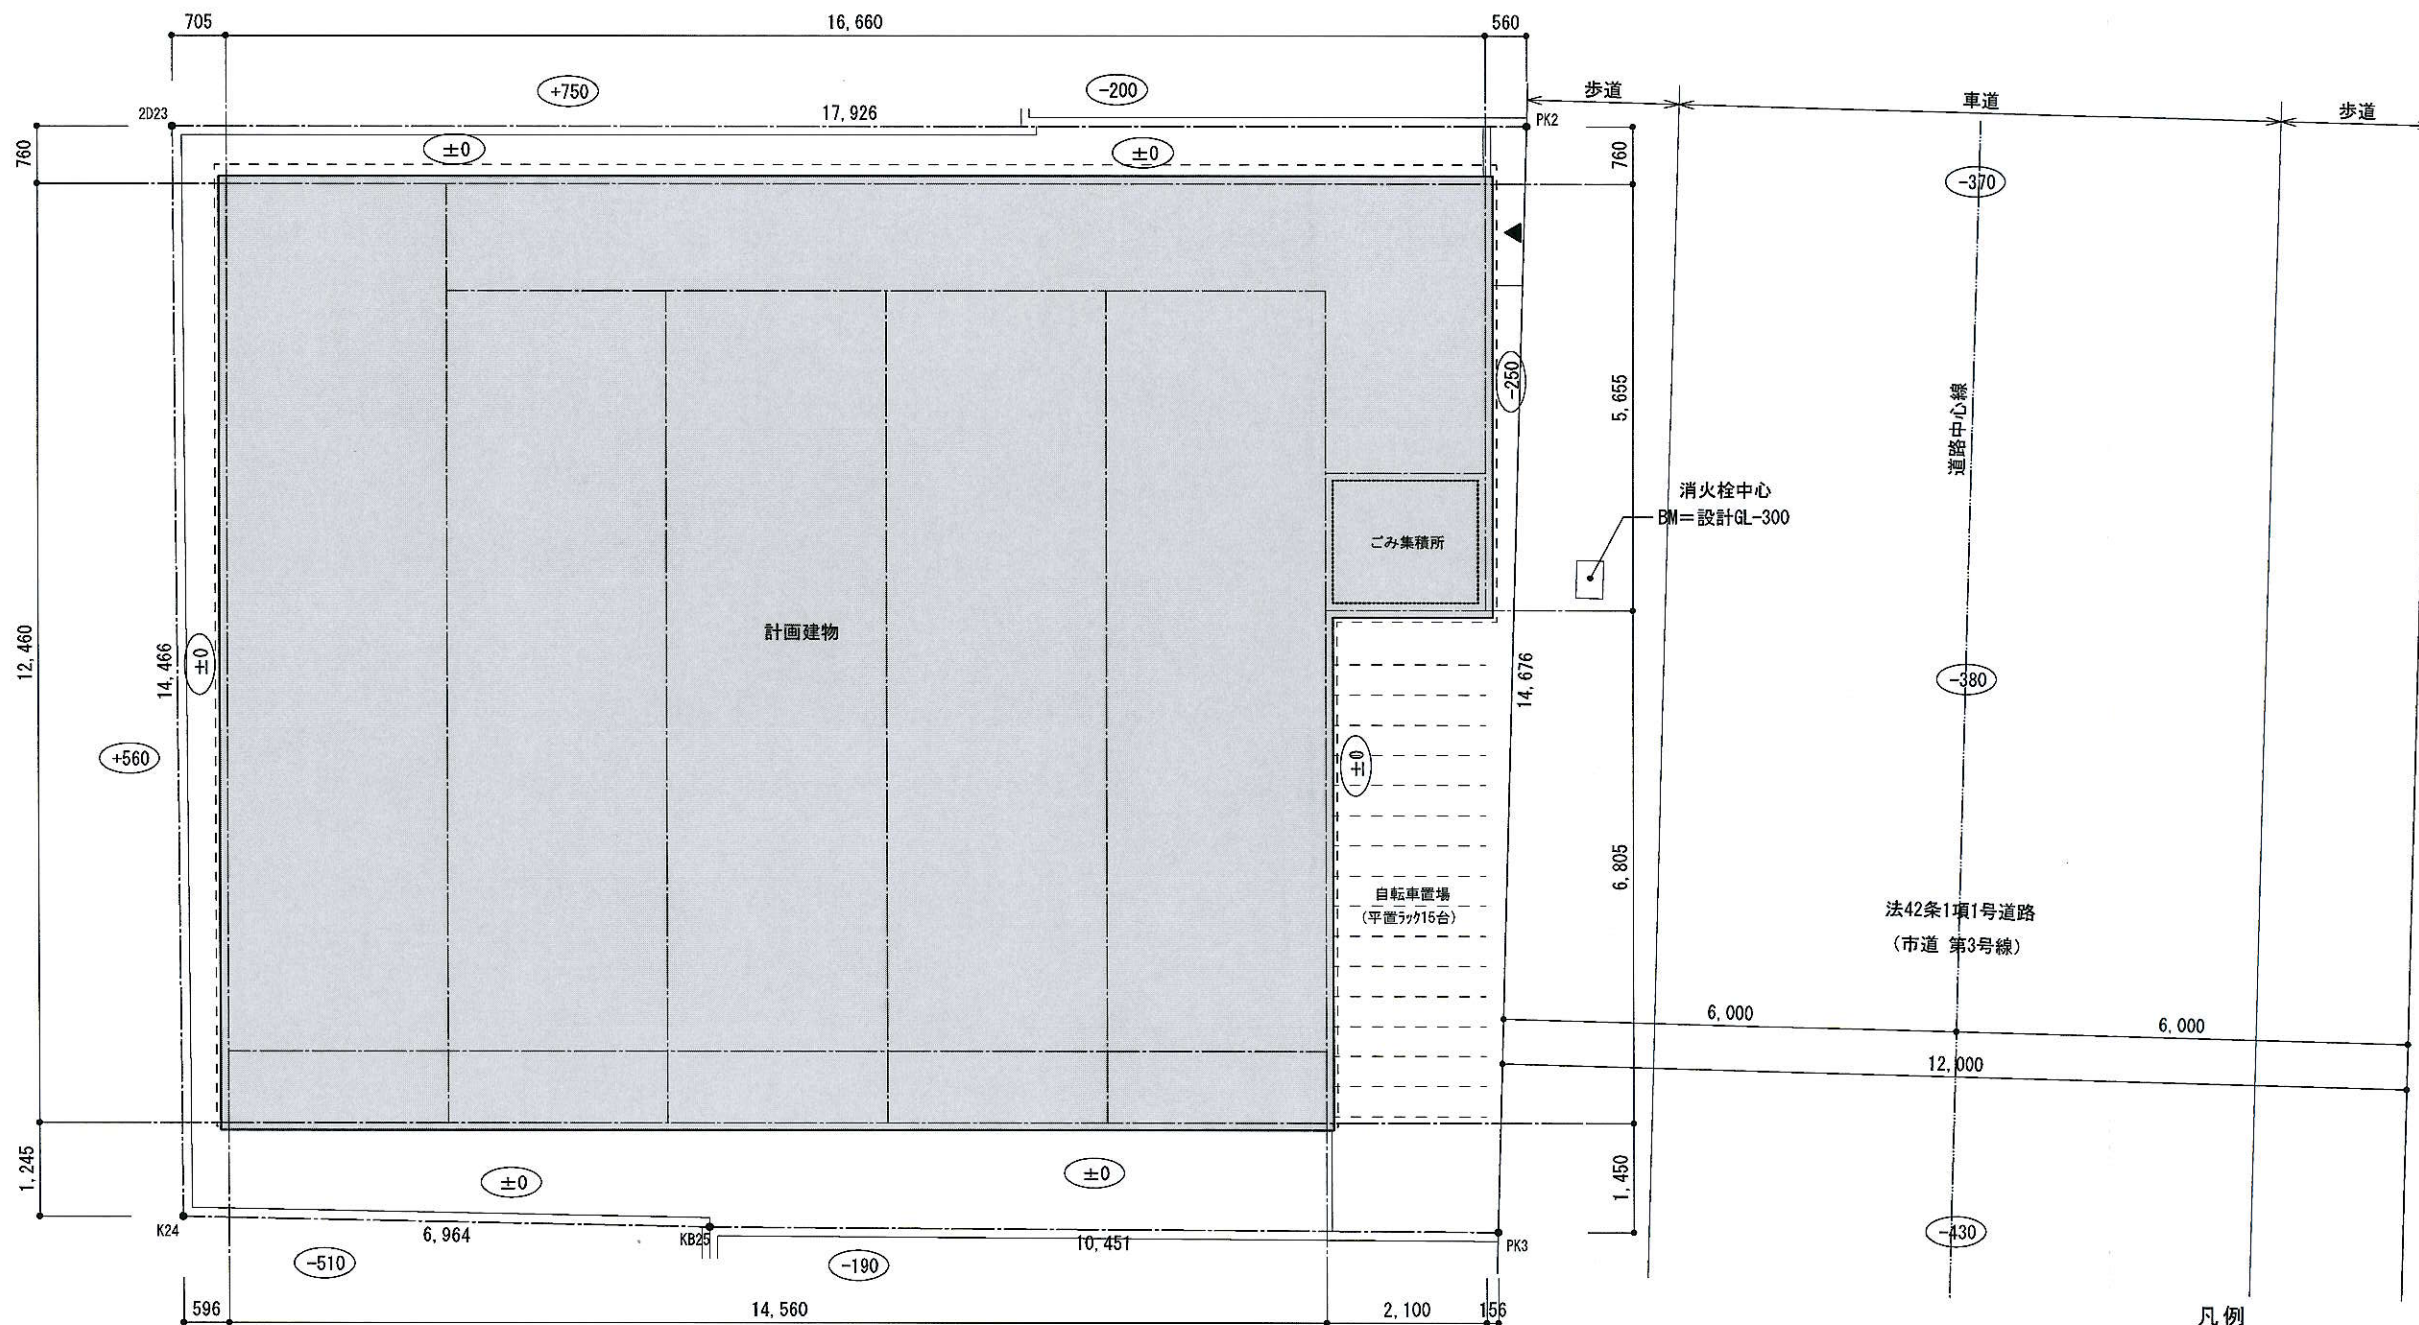


- 凡例
- 内の数字は、設計GLからの地盤高さを示す
 - ▼ 主要な出入口

土地利用計画図 S=1:100

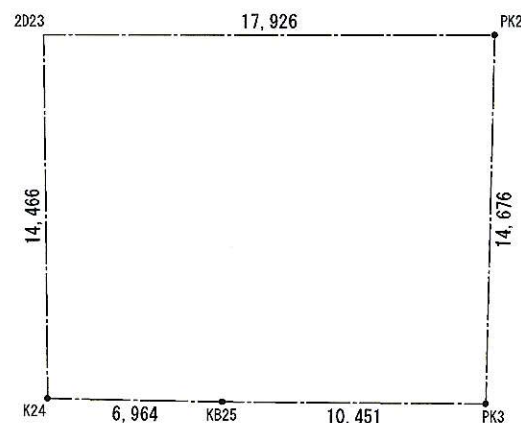

敷地面積求積図 S=1:300

敷地面積求積表

No.	Xn	Yn	Yn+1 - Yn-1	Xn × (Yn+1 - Yn-1)
PK2	-20245.077	-22053.613	22.834	-462276.088218
PK3	-20256.204	-22044.044	1.789	-36238.348956
KB25	-20263.182	-22051.824	-13.023	263887.419186
K24	-20267.765	-22057.067	-15.054	305110.934310
2D23	-20257.135	-22066.878	3.454	-69968.144290
倍面積				515.772032
面積				257.886016
敷地面積				257.88㎡

特記

- 60分準耐火構造
- 劣化対策等級 3

一級建築士 大臣登録 [Redacted]
高波建設株式会社

縮尺
1:300, 100
年月日
2024/08/17

工事名称
(仮称)朝霞市西原一丁目 新築工事
図面名称
敷地面積求積図・面積表
土地利用計画図

番号