


案 内 図

件 名 市道43号線配水管布設替工事

場 所 朝霞市根岸台6丁目地内

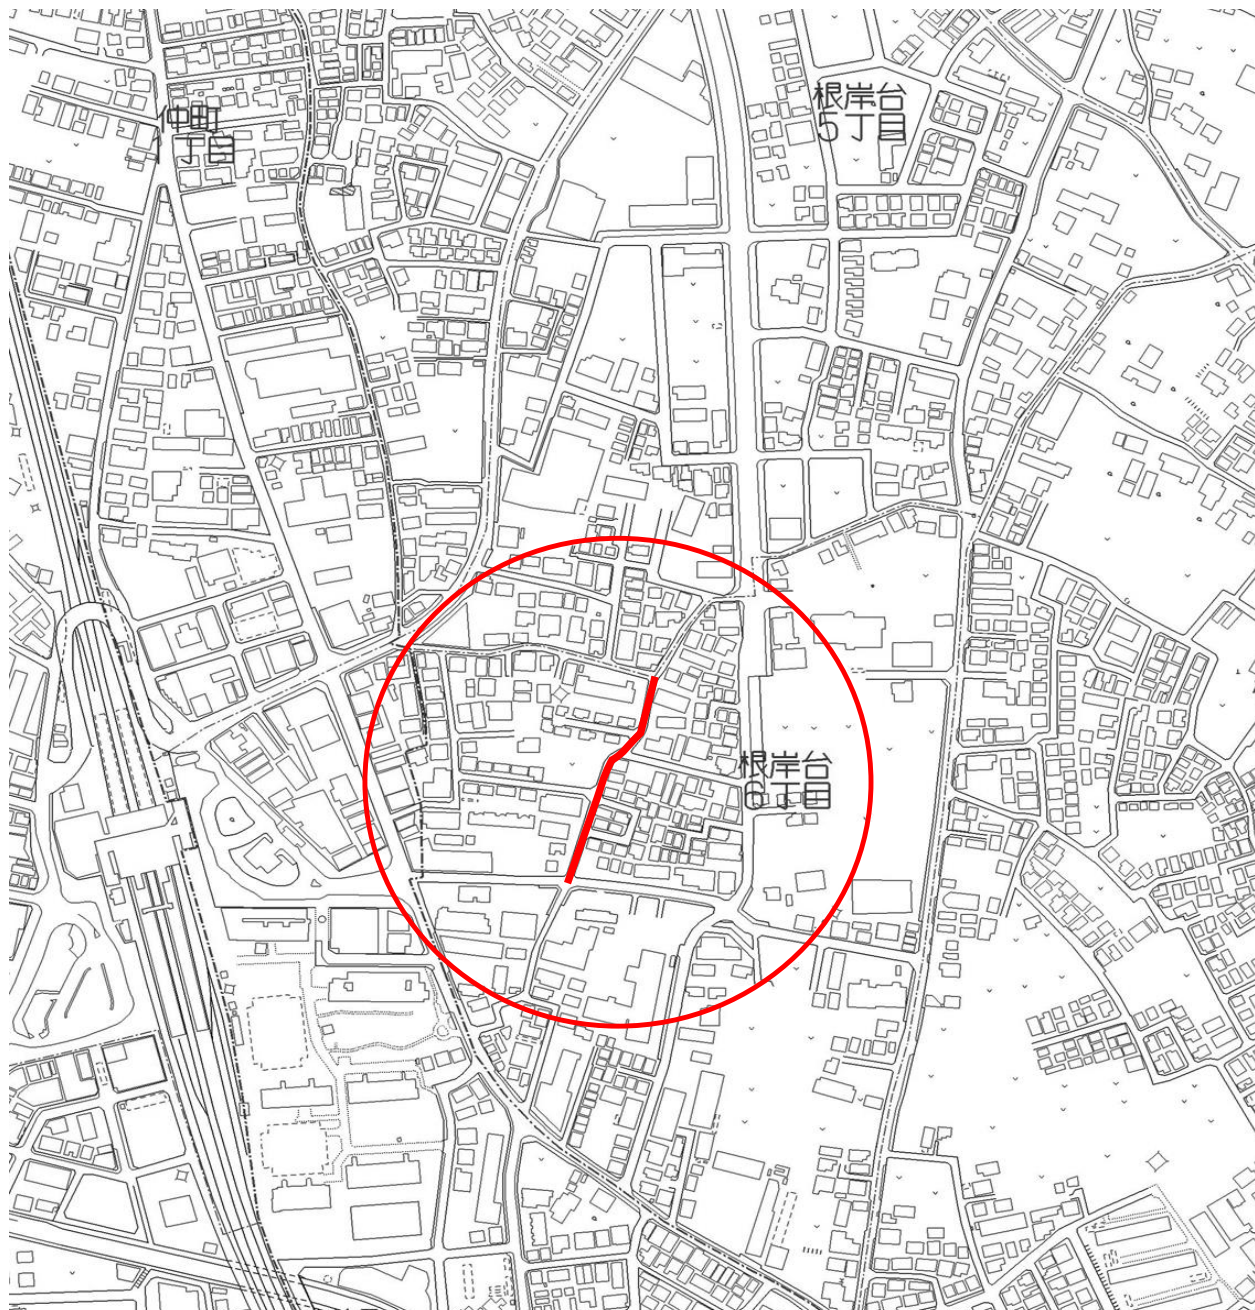

実施理由

「朝霞市水道事業基本計画」に基づき、老朽管の布設替工事を実施する。

工 事 延 長：L=150.5m

口 径：100mm

既設管布設年度：昭和50年

管 種：塩化ビニル管(VP)→ダクタイル鋳鉄管(GX形:粉体)

契 約 金 額：24,433,200円

縮尺：1/4000