


案内図

件名	市道322号線他配水管布設替工事
場所	朝霞市東弁財2丁目地内

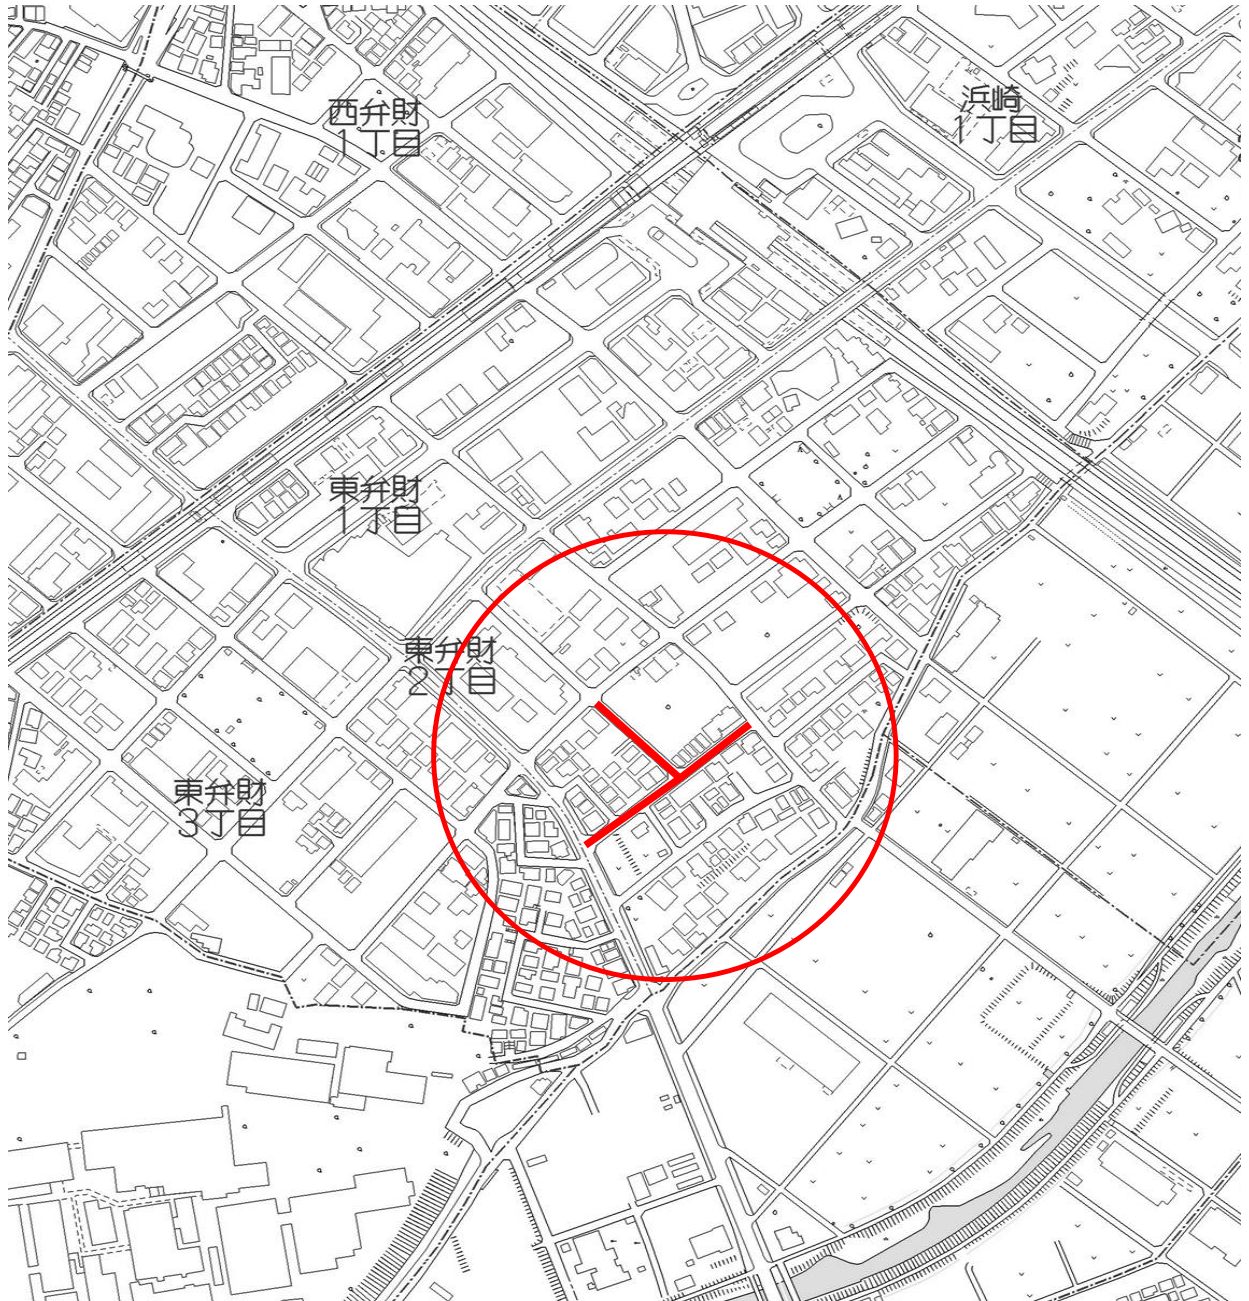

実施理由

朝霞市水道事業基本計画に基づき、老朽管の布設替工事を実施する。

工事延長：L=198.0m

口径：150mm

既設管布設年度：昭和46年

管種：塩化ビニル管(VP)→ダクタイル鋳鉄管(GX形:粉体)

契約金額：26,994,000円

縮尺：1/4000