
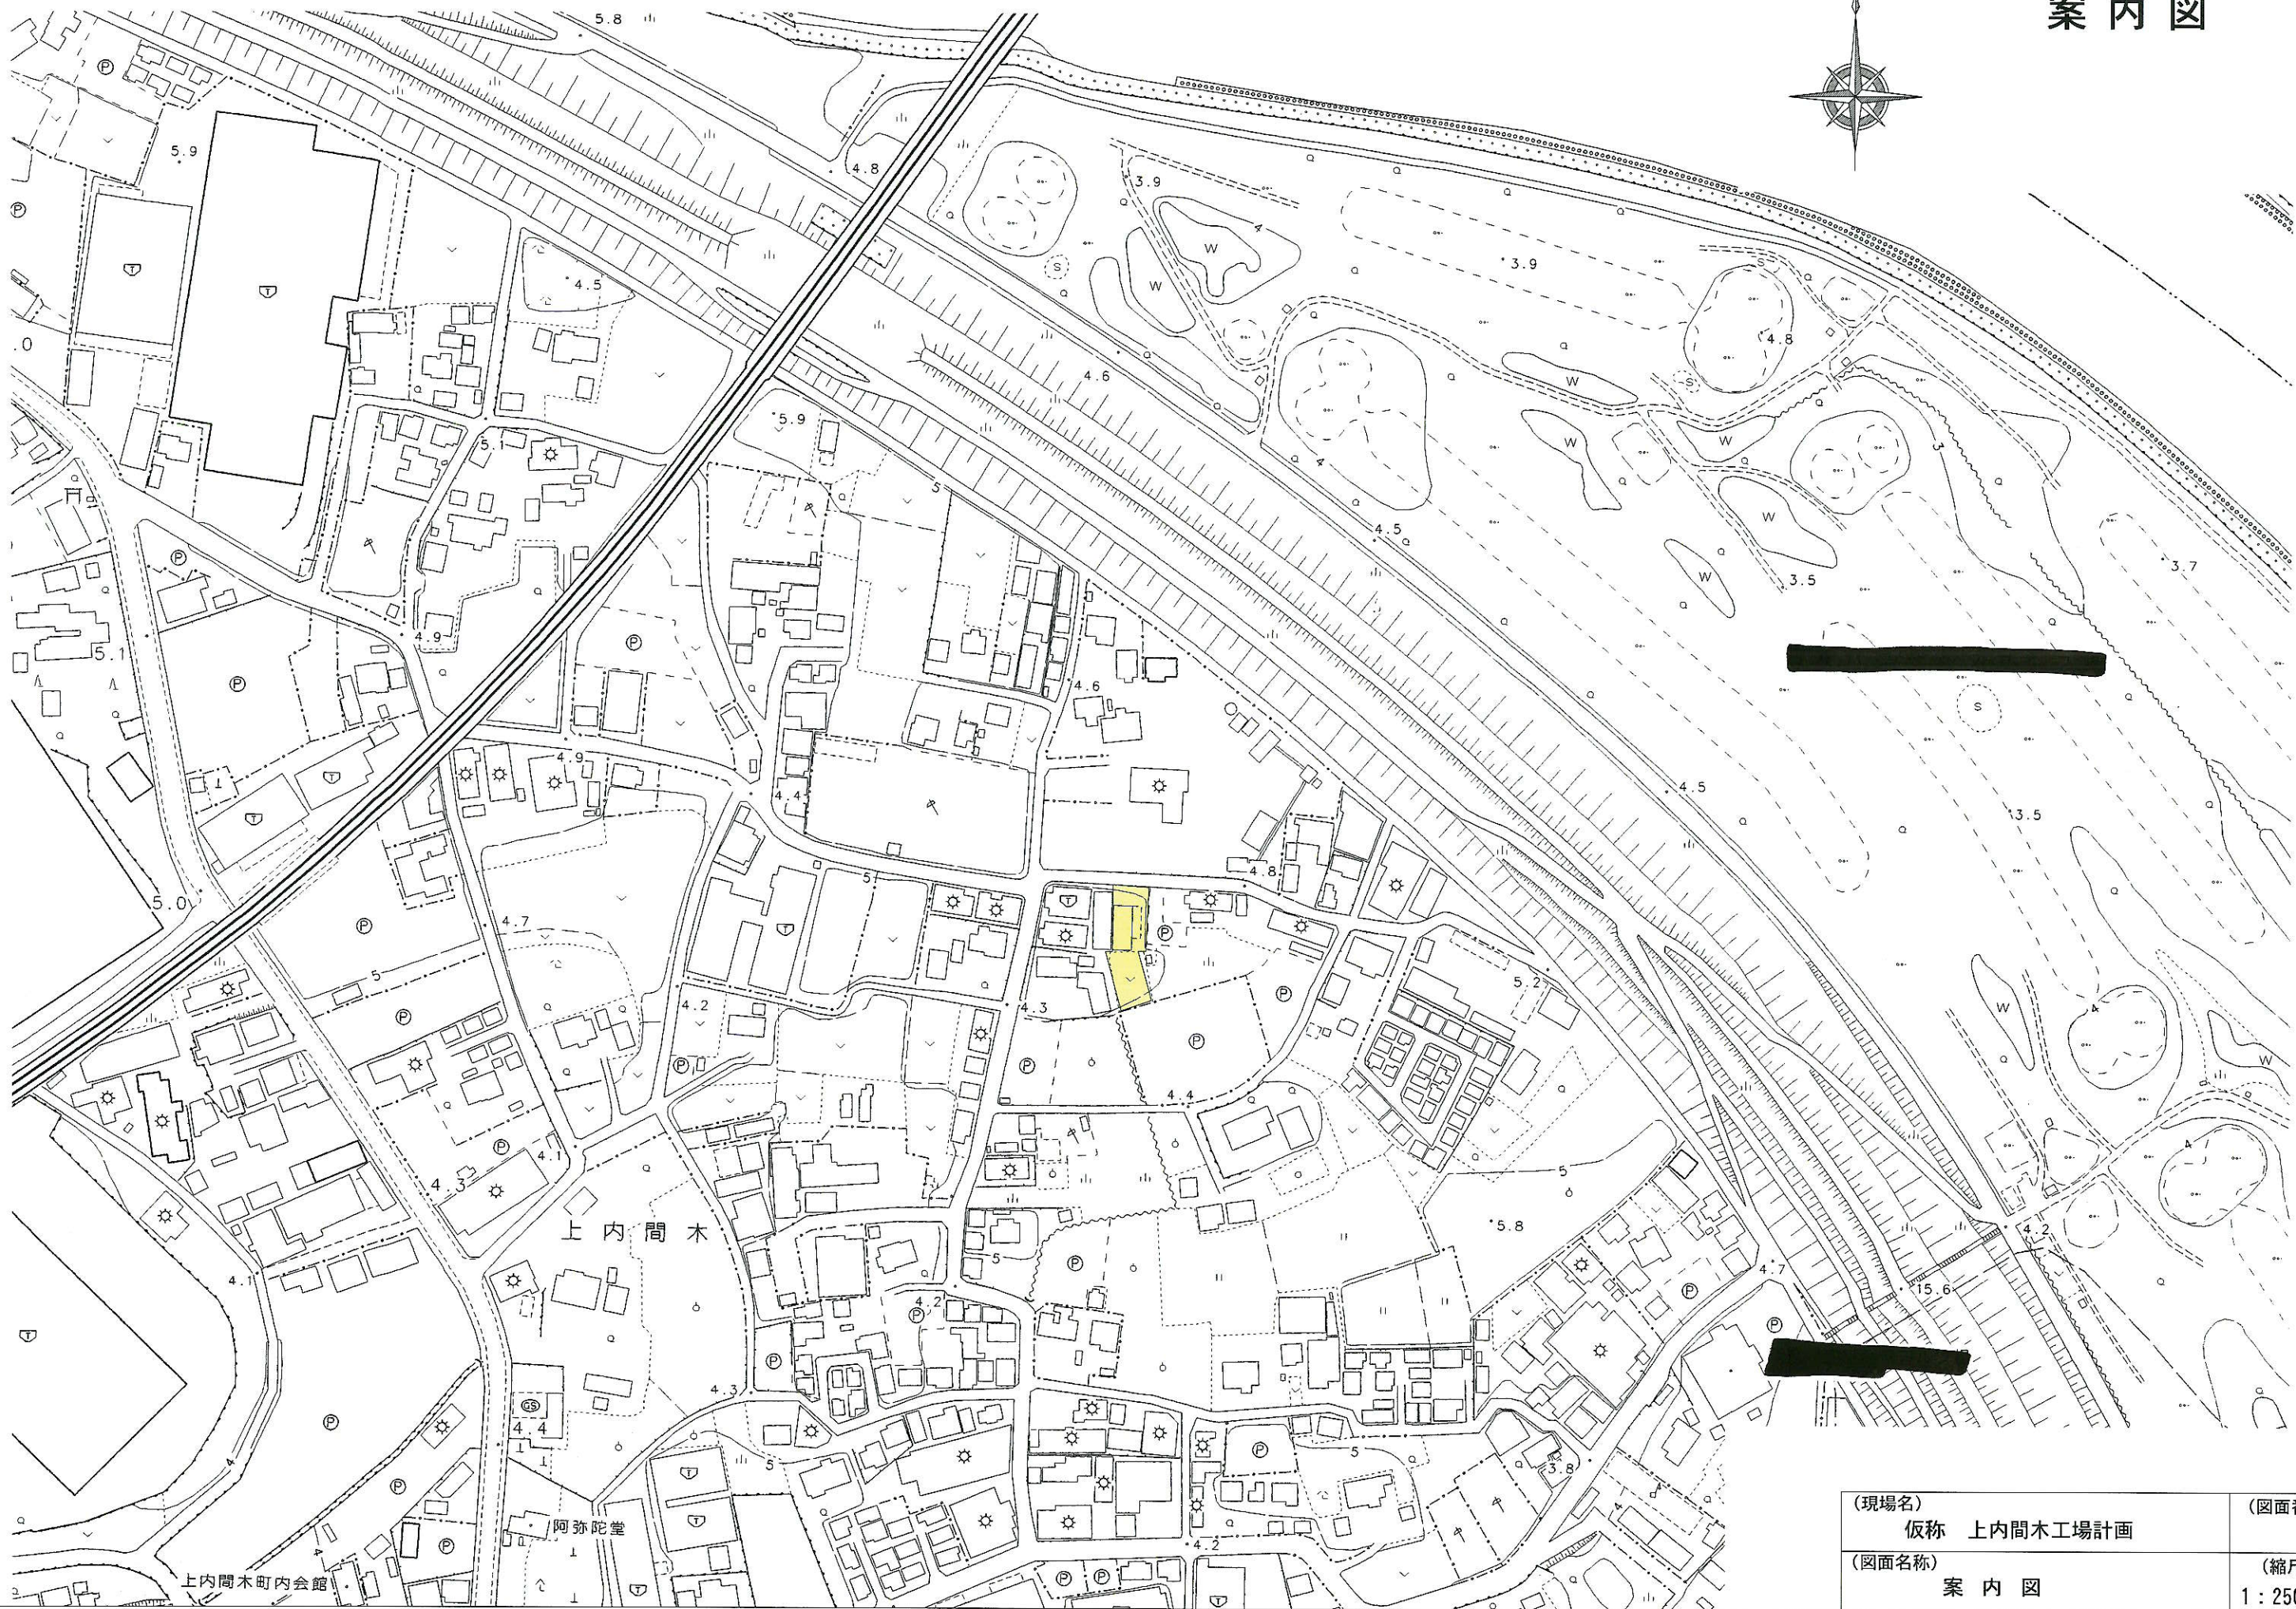


案内図

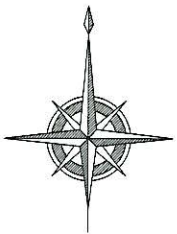

(現場名)
仮称 上内間木工場計画
(図面名称)
案内図

(図面番号)
(縮尺)
1 : 2500