


土地利用計画図

1 : 300

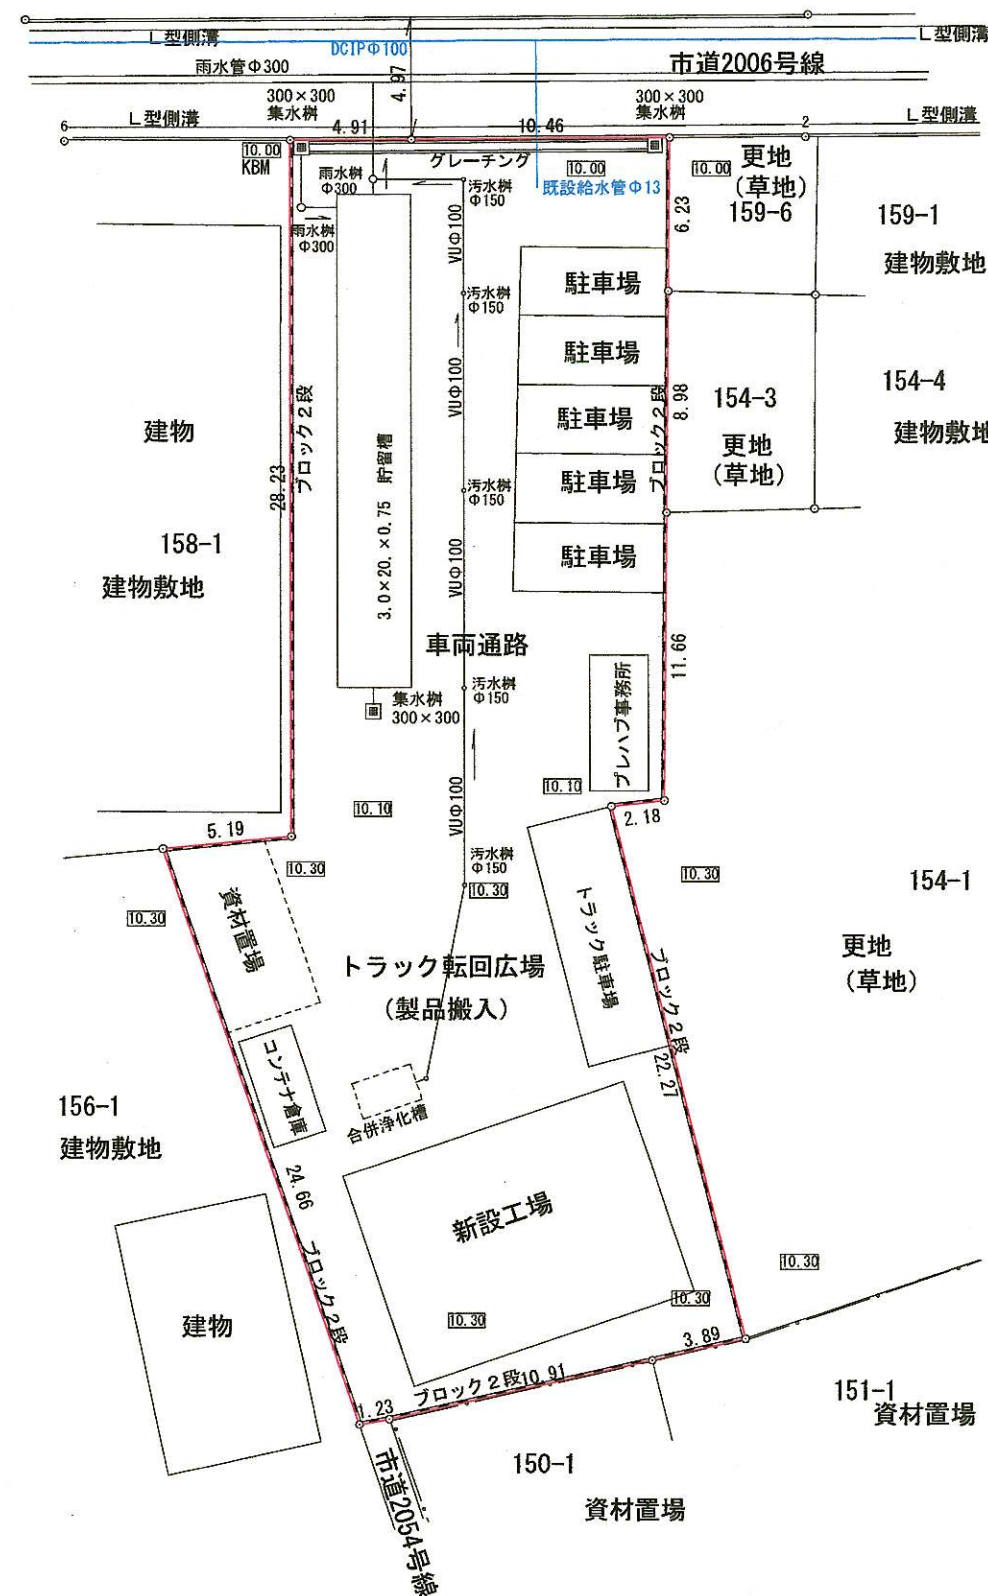

新設工場	12.00×9.00=108.00㎡	1棟
駐車場	作業用トラック	1台
	営業車用	2台
	来客用	3台
プレハブ事務所	2.00×4.50=9.00㎡	1棟
コンテナ倉庫	1.80×3.60=6.48㎡	1棟
資材置場	4.00×7.00=28.00㎡	

凡 例

筆界点	境界標の種類
㊦	コンクリート杭
㊧	金属プレート
㊨	金属 鉄
㊩	プラスチック杭
㊪	石 杭

令和6年9月5日
有限会社 吉田測量事務所

代表取締役 吉田 有情
土地家屋調査士

埼玉県富士見市東みずほ台二丁目19番地1

TEL 049(255)7777

FAX [REDACTED]

(現場名)	仮称 上内間木工場計画	(図面番号)
(図面名称)	土地利用計画図	(縮尺)
		1 : 300