


# 案内図

件名 市道421号線配水管布設替工事

場所 朝霞市三原5丁目地内

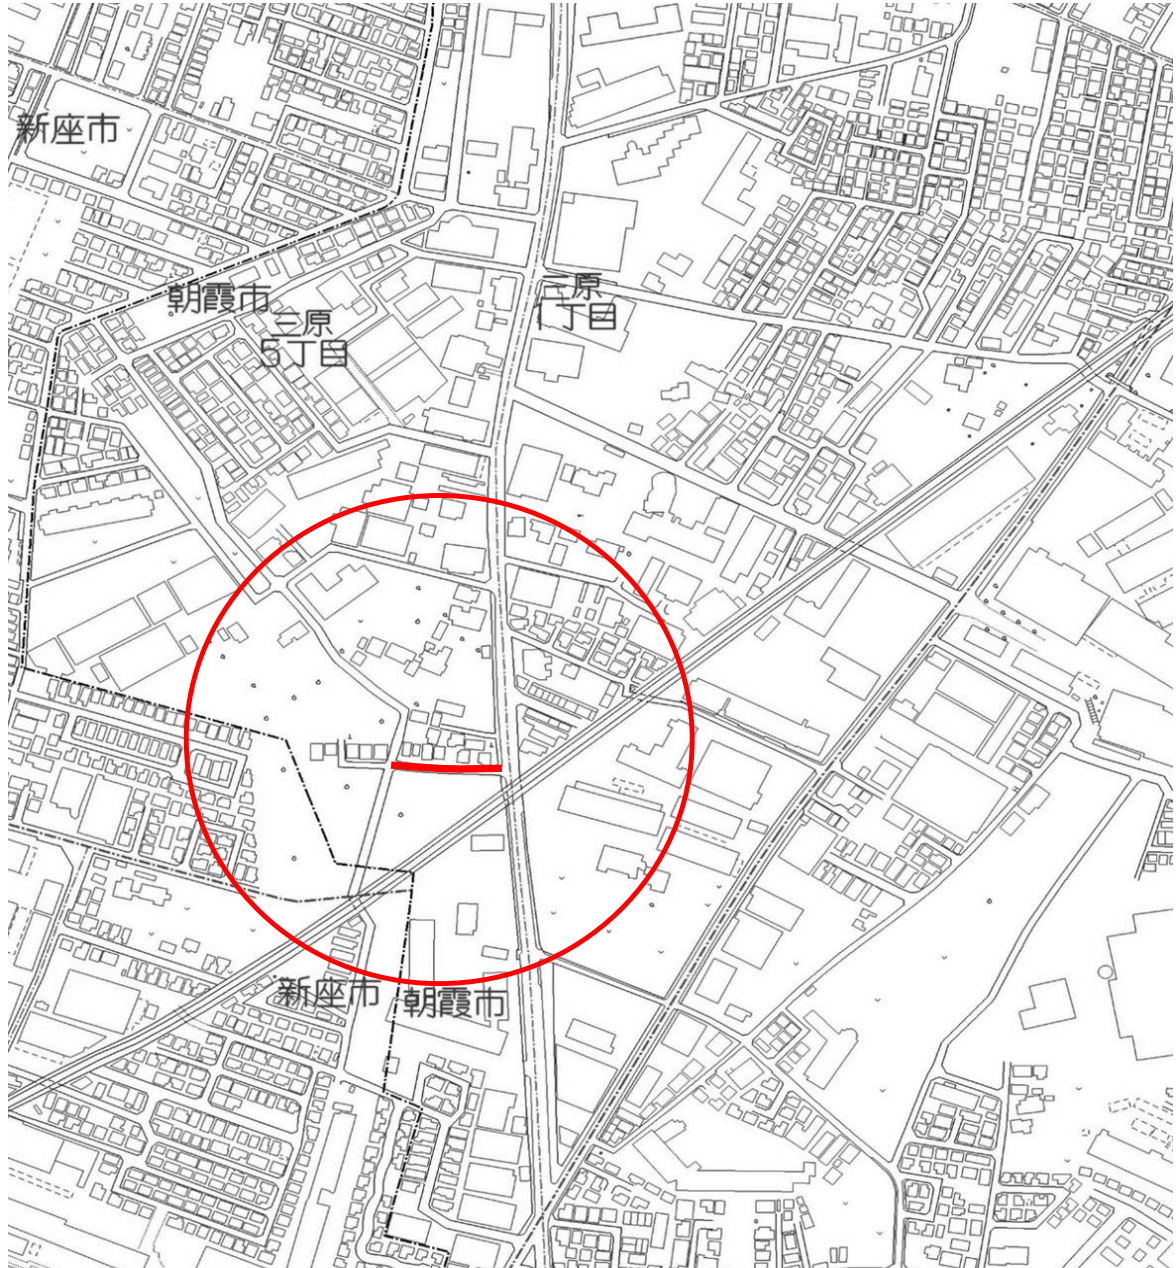

## 実施理由

「朝霞市水道事業基本計画」に基づき、老朽管の布設替工事を実施する。

工事延長：L=62.7m

口径：100mm

既設管布設年度：昭和52年

管種：塩化ビニル管(VP)→ダクタイル鋳鉄管(GX形:粉体)

実施額：12,661,000円

工期：3カ月

縮尺：1/4000