


案 内 図

件 名 市道2324号線配水管布設替工事

場 所 朝霞市宮戸3丁目地内

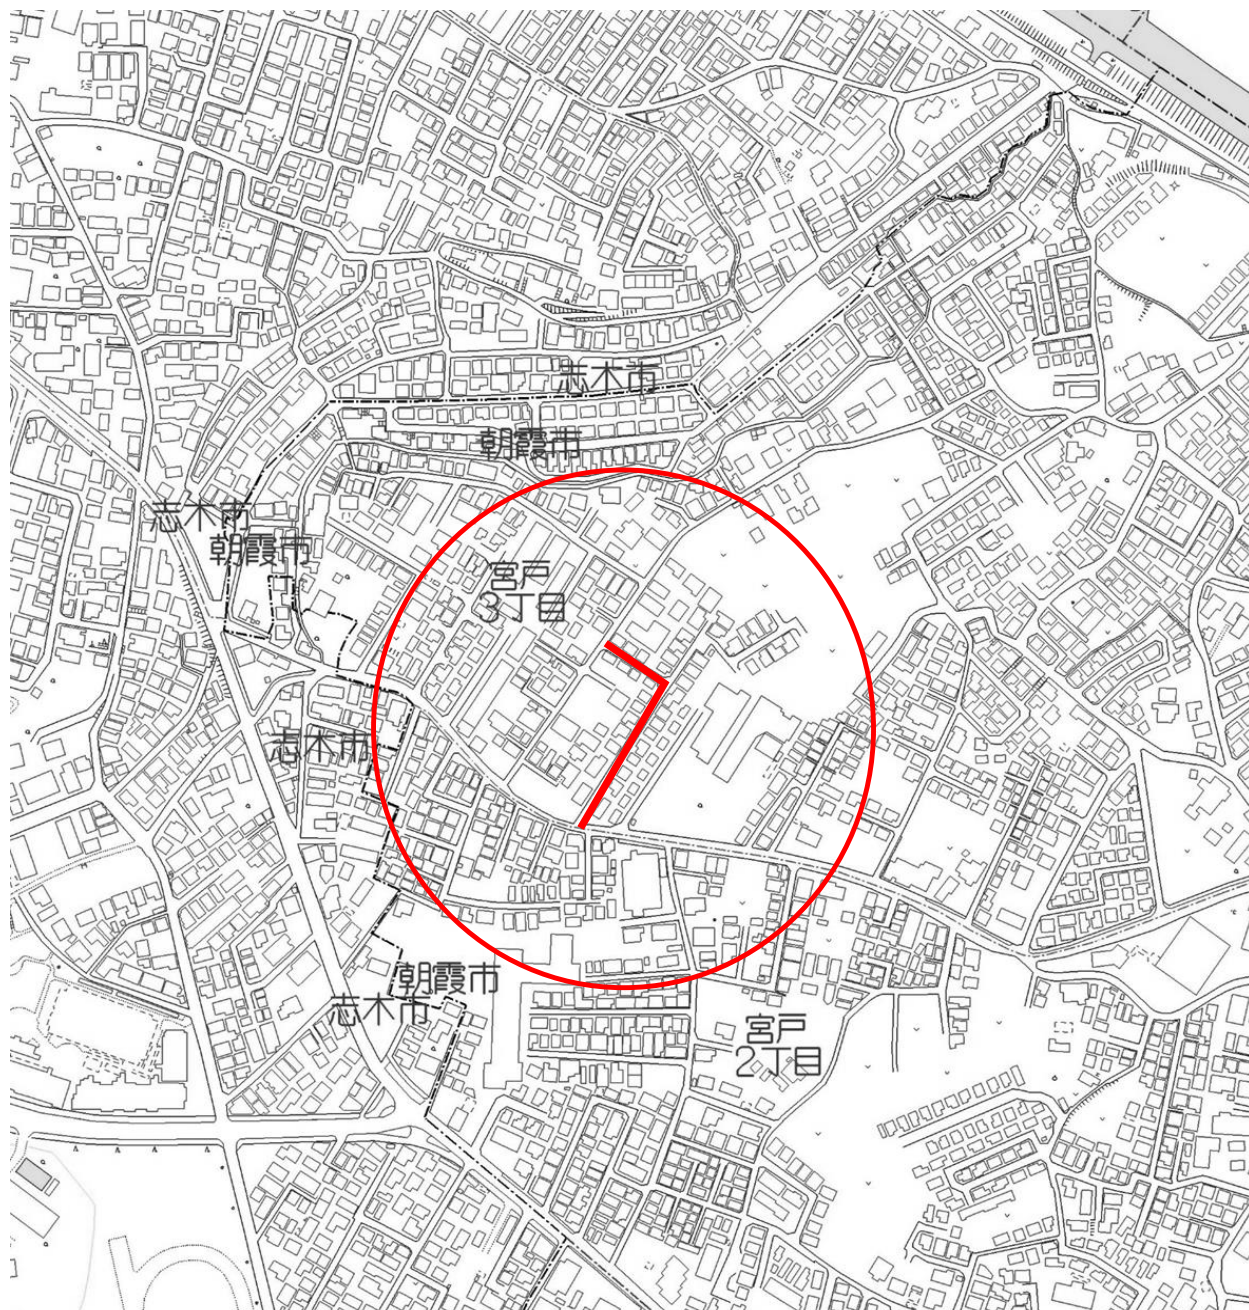

実施理由

「朝霞市水道事業基本計画」に基づき、老朽管の布設替工事を実施する。

工 事 延 長：L=148.6m

口 径：75mm

既設管布設年度：昭和53年

管 種：塩化ビニル管(VP)→ダクタイル鋳鉄管(GX形:粉体)

実 施 額：23,716,000円

工 期：4カ月

縮尺：1/4000