


案 内 図

件 名	市道144号線配水管布設工事
-----	----------------

場 所	朝霞市根岸台4丁目地内
-----	-------------

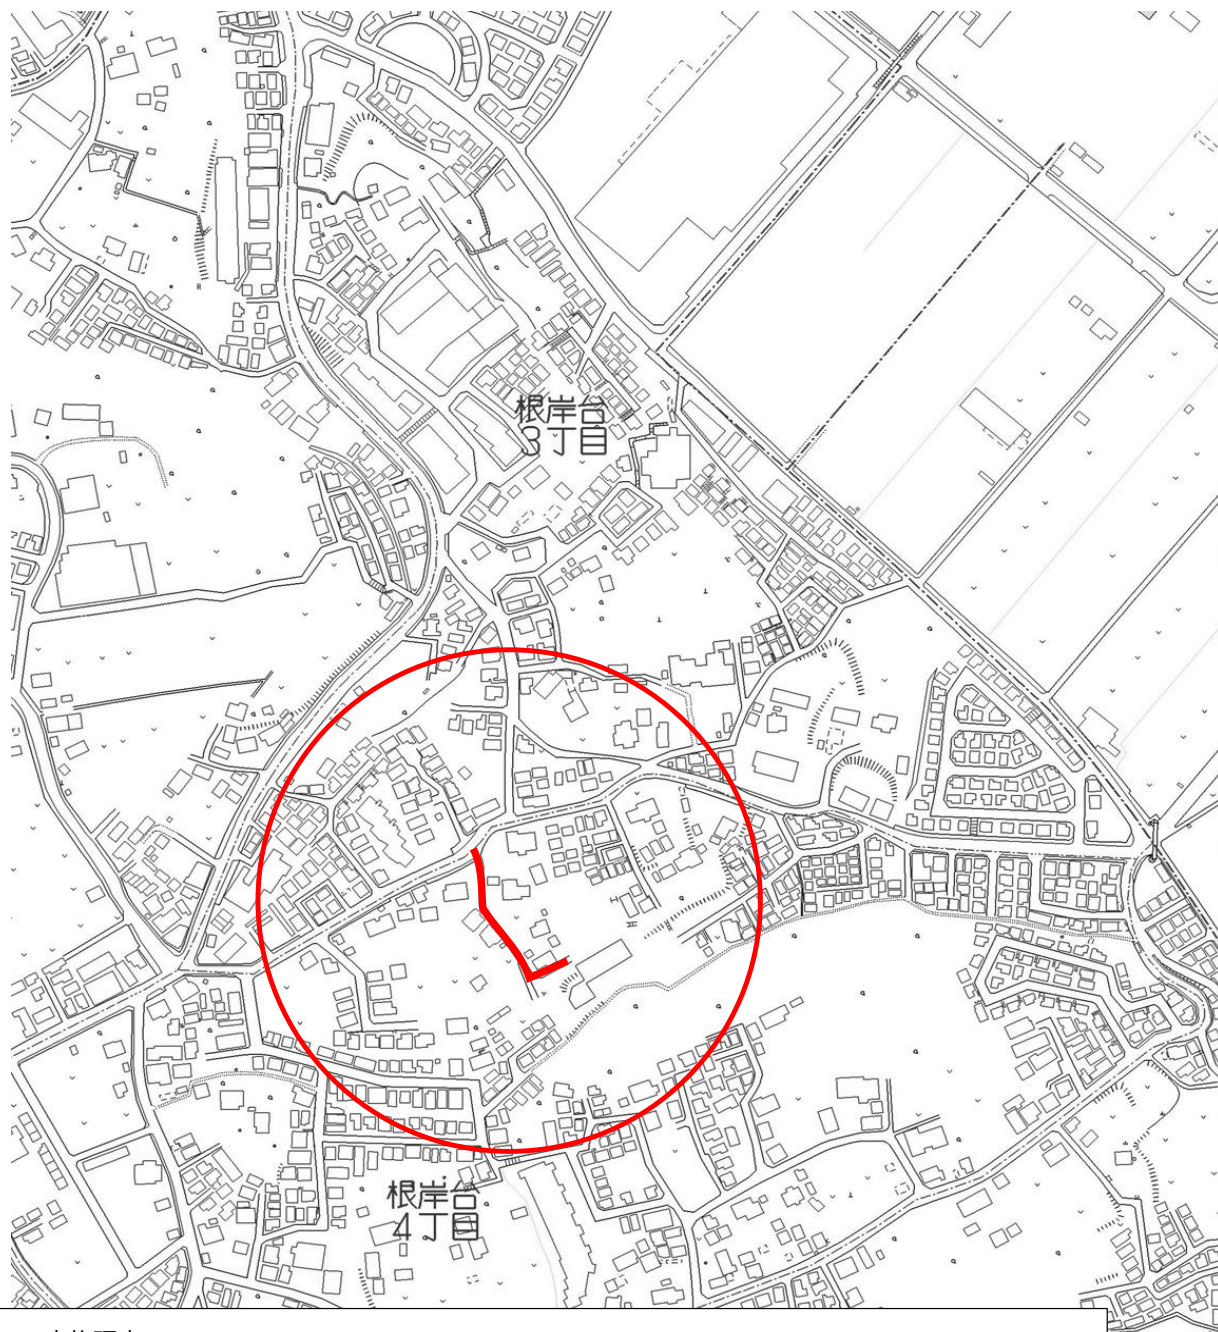

実施理由
水道管水圧不足改善事業に基づき、配水管布設工事を実施する。

工 事 延 長：L=115.6m
口 径：75mm
既設管布設年度：平成2年
管 種：塩化ビニル管(VP)→ダクトイル鋳鉄管(GX形:粉体)
実 施 額：14,839,000 円
工 期：3カ月



縮尺：1/4000