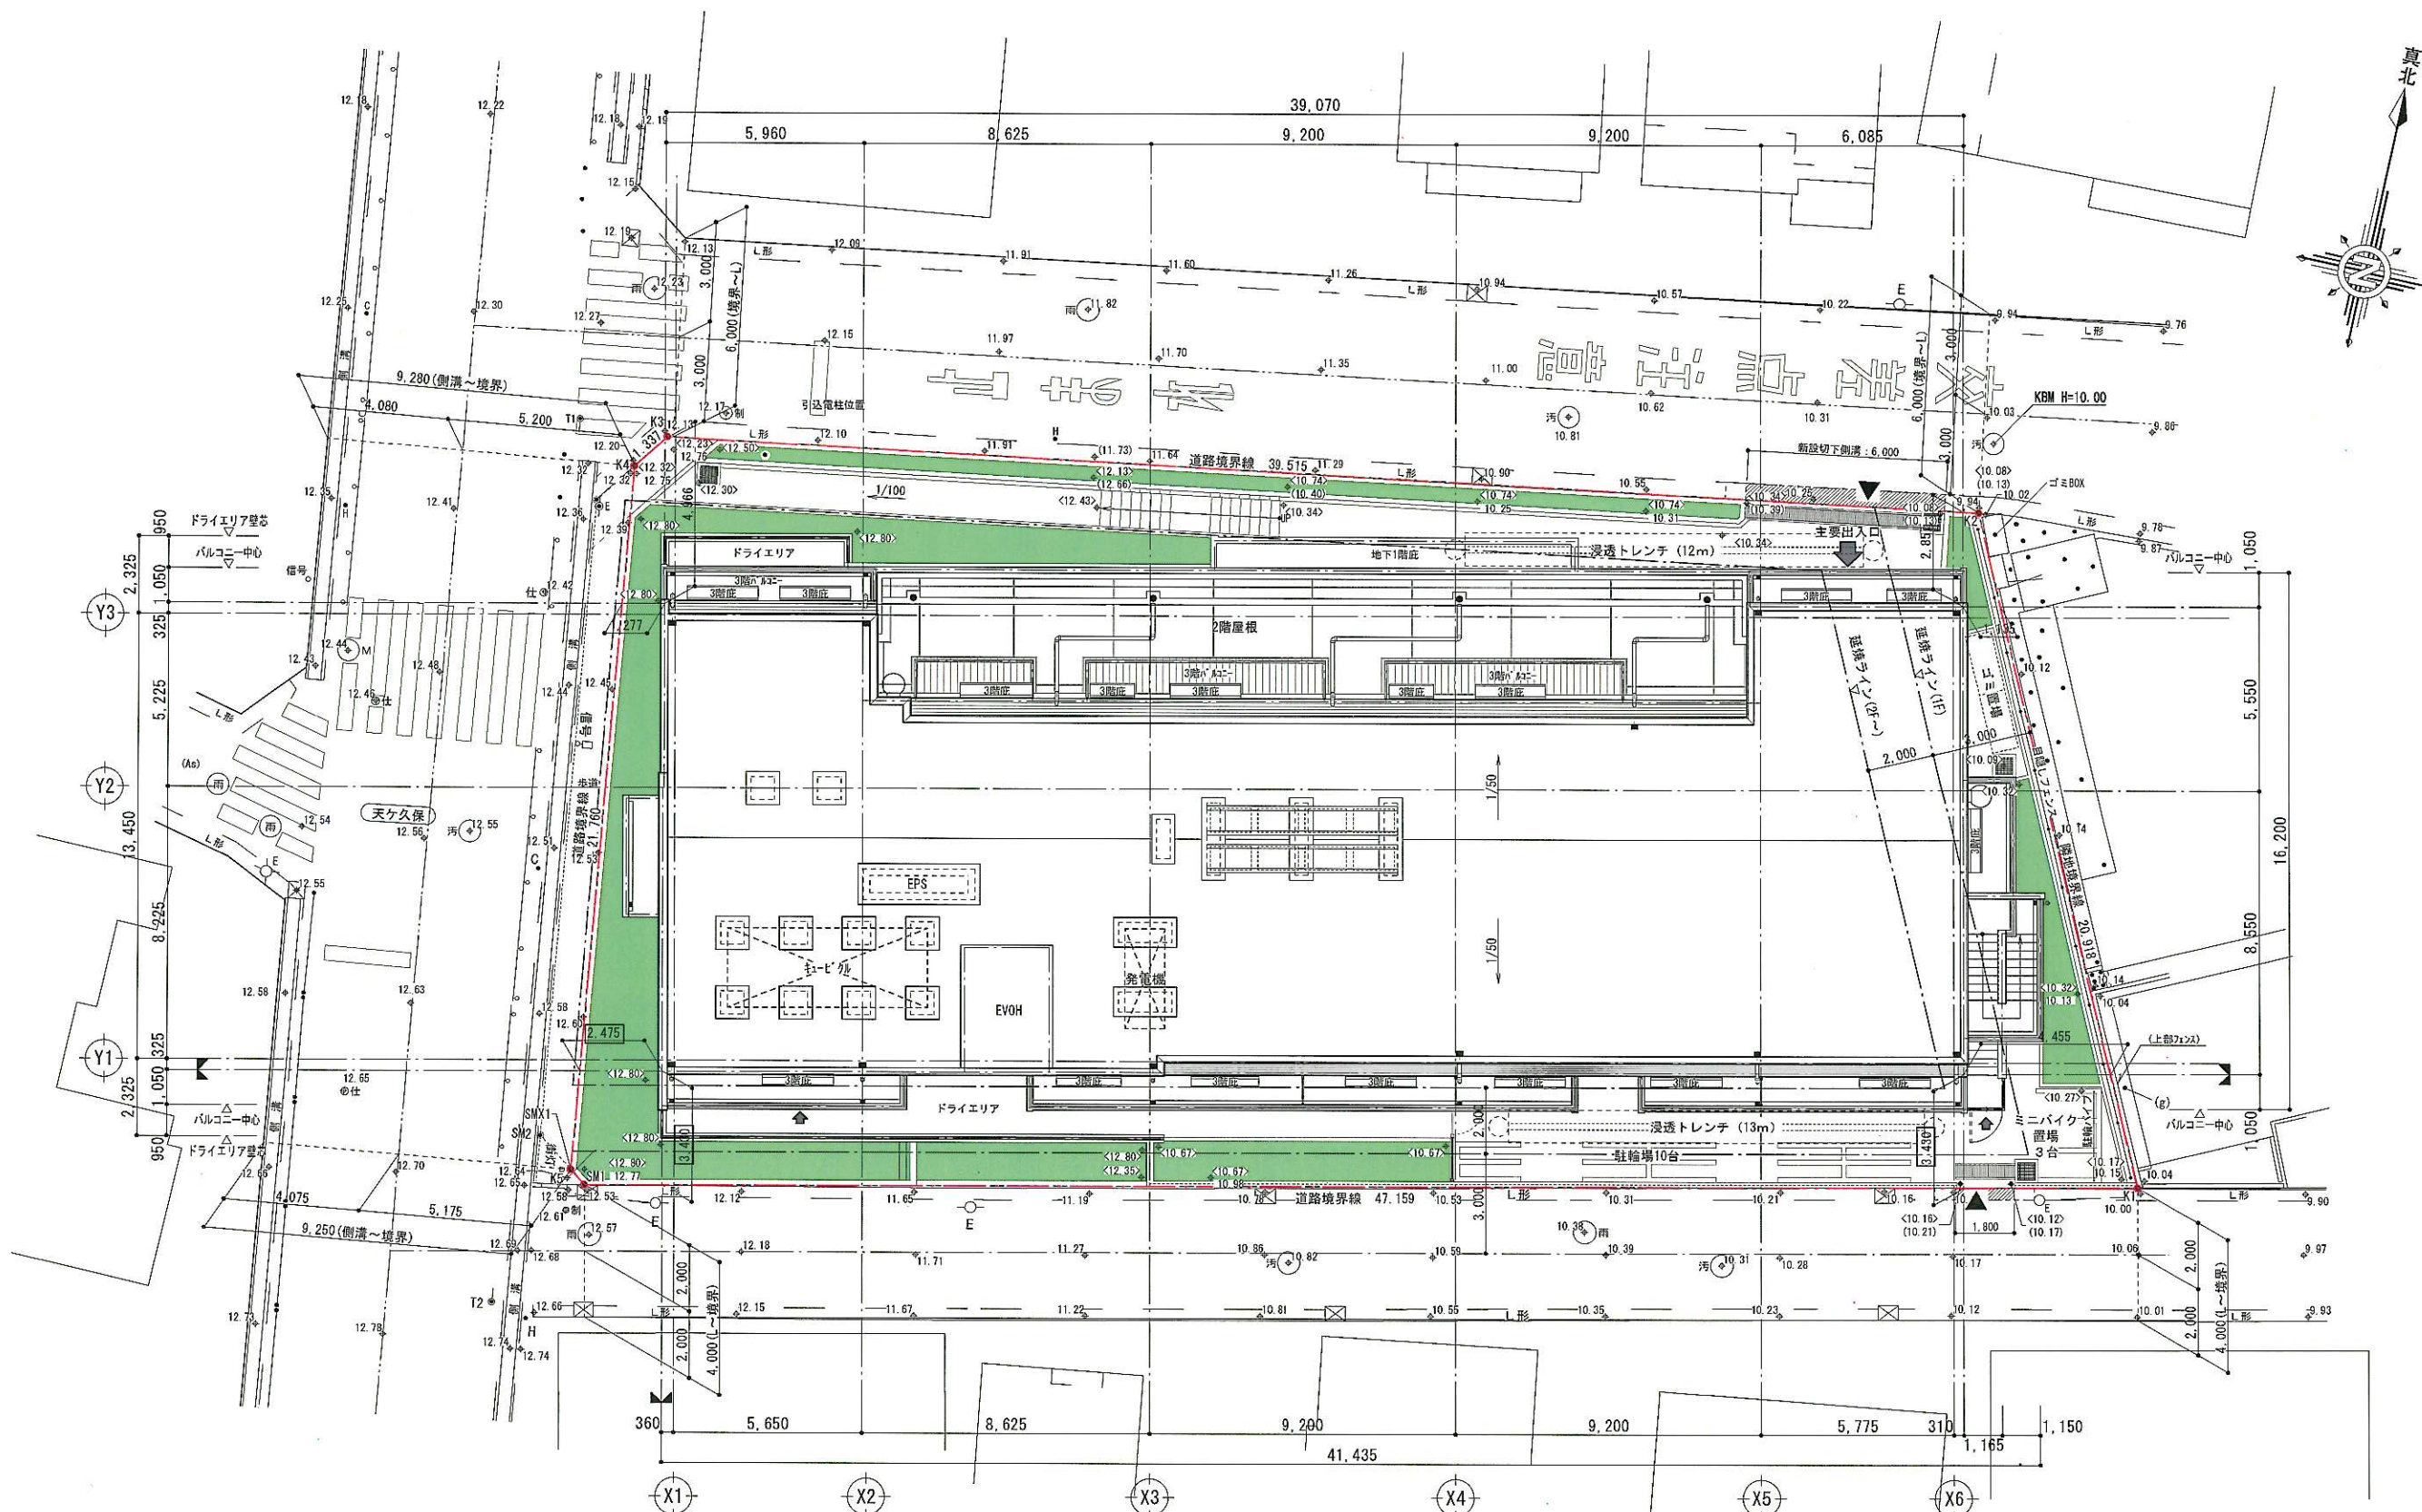


配置図 S=1:200 設計GL=10.32

必要緑地面積：(敷地面積-隔切り面積(2.52㎡))×10%=93.59
有効緑地面積：95.74㎡ ∴OK

※計画地内に敷地造成による切土盛土の計画無し
造成計画は調整程度
<+000>←計画地盤高
(+000)←現況地盤高(計算値)
+000 ←現況地盤高(測量値)
※計画地盤高記載なき箇所は現況地盤高のまま