


案内図

件名	大字溝沼地内雨水幹線布設替工事
場所	朝霞市大字溝沼地内

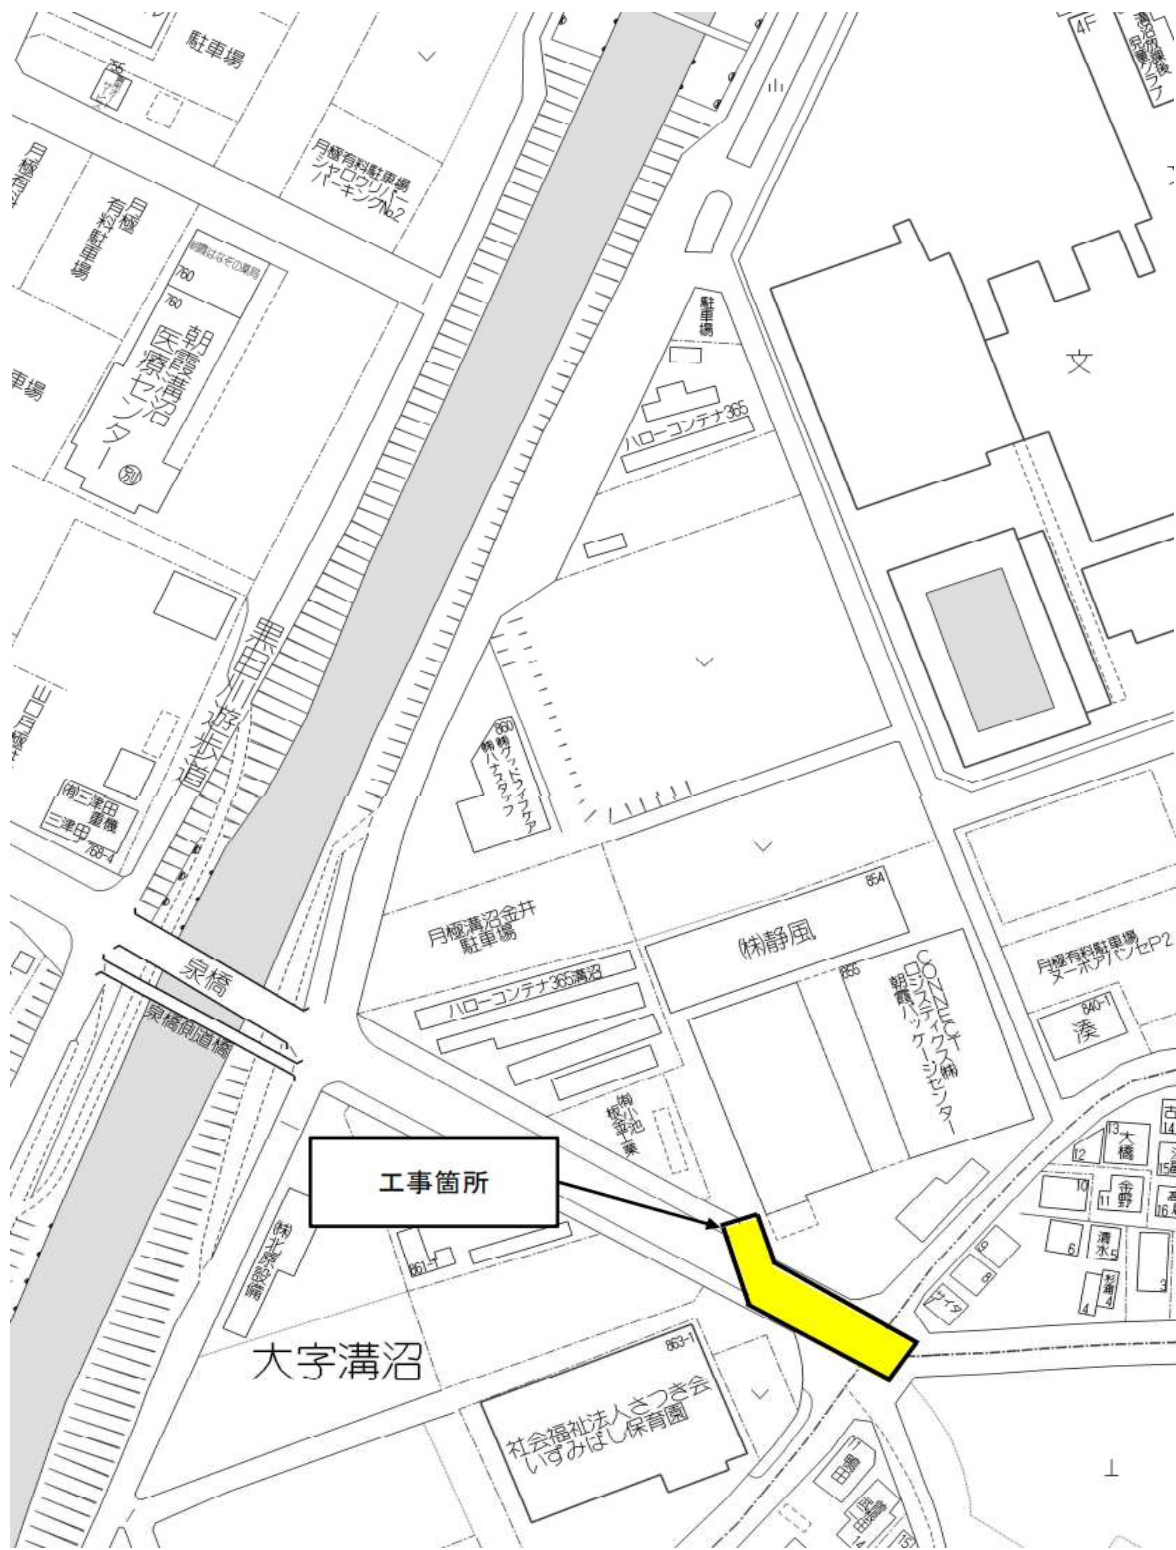

Non Scale