


朝霞市上内間木字古川680番3

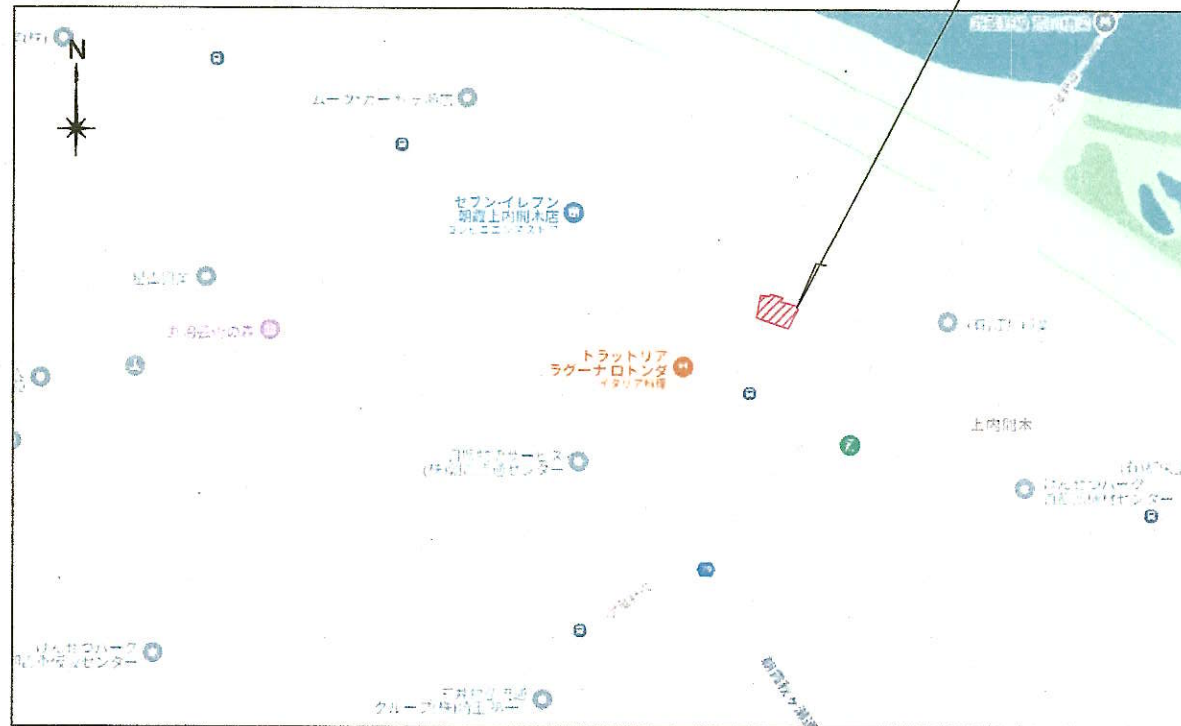

下川 彰 建築設計事務所

栃木県宇都宮市緑地4-4-1 一般建築士事務所 栃木県登録人第1000号
TEL. 0286-22-1111 一般建築士 大庭 浩

工事名称

丸沼倉庫単身者用アパート新築工事

図面名

案内図

縮尺

1/5

作成日

2024.10.25

図面番号

A-01