



原本照合済

※道路の位置の指定・変更・取消台帳


告示年月日	6年11月11日	指定年月日	6年11月11日
告示番号	第195号	番号	第3号

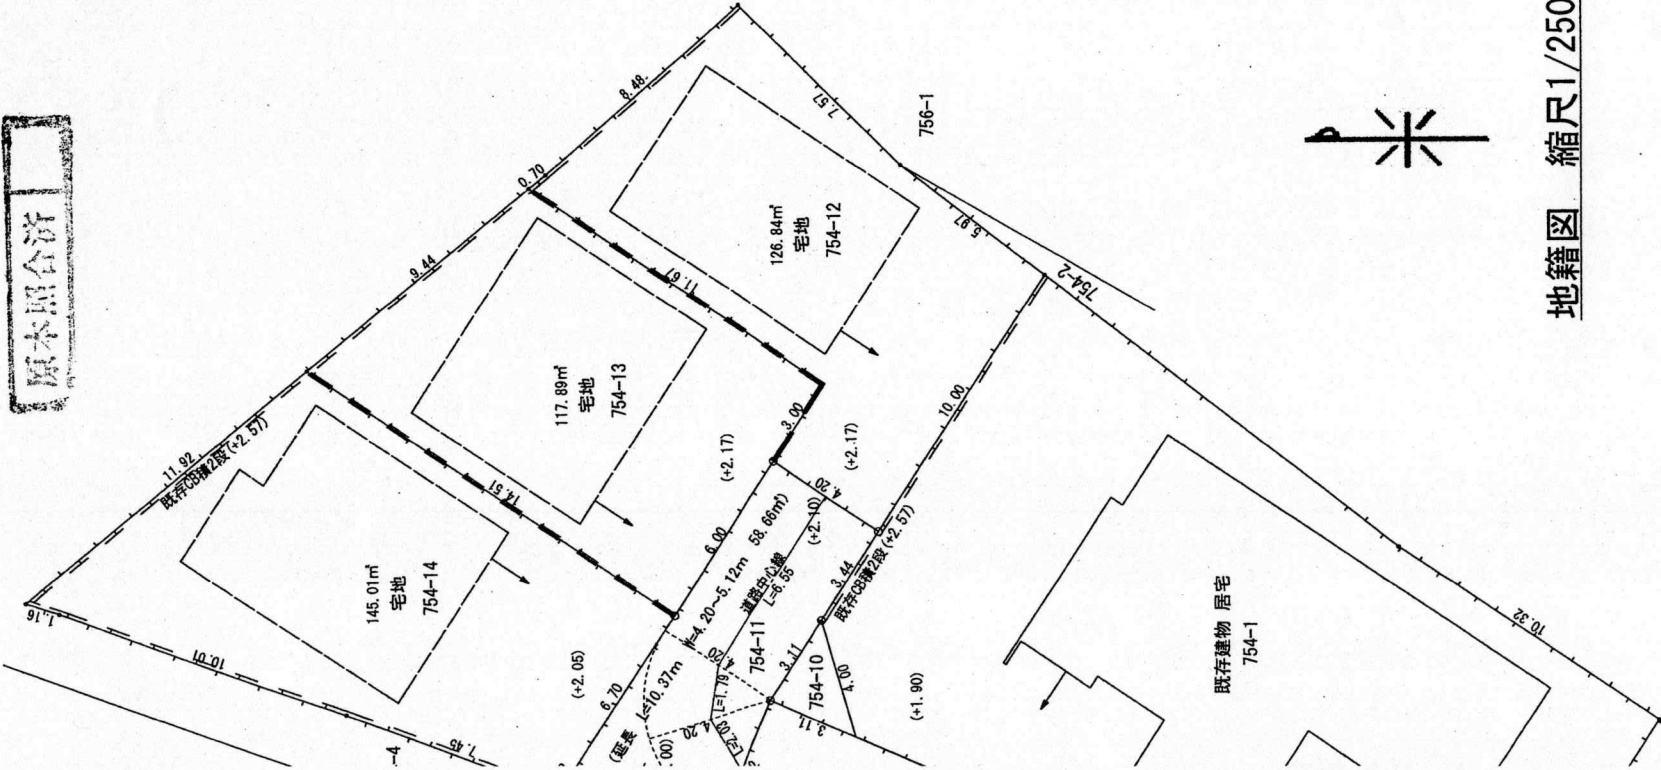

地籍図 縮尺1/250

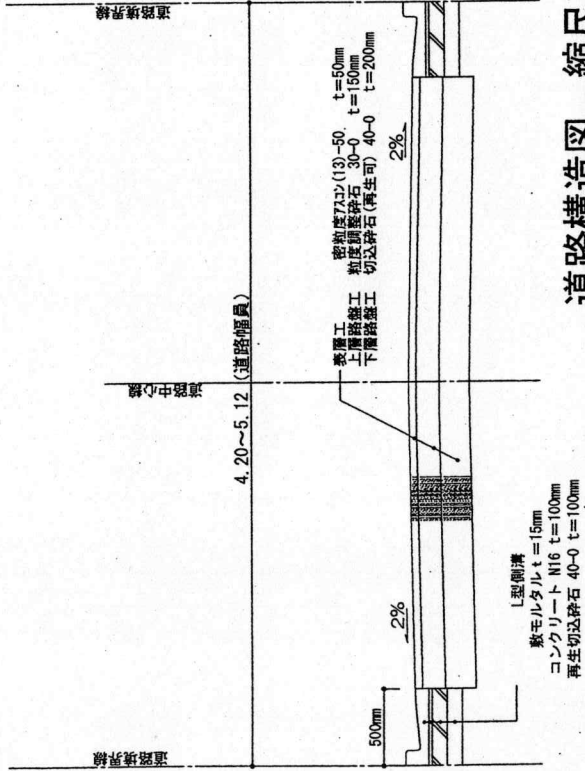

道路構造図 縮尺1/50

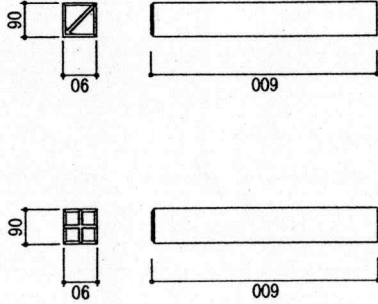

境界石 縮尺1/20

(凡例)

方	位	都	界
道路位置の標識	都市計画路線	都市計画路線	都市計画路線
い	既	既	既
(構造を記入のこと。)	存	存	存
主	要	主	要
出	入	出	入
口	口	口	口
井	井	井	井
生	生	生	生
予	定	予	定
(用途を記入のこと。)	建	建	建
既	存	既	存
(用途を記入のこと。)	建	建	建
敷	地	敷	地
地	番	地	番
市	町	市	町
村	村	村	村
界	界	界	界
水	路	水	路
及	び	及	び
土	揚	土	揚
敷	敷	敷	敷

(注意)

- 1 承諾書の「権利別」欄には、申請に係る土地(隣接土地を含む。)の所有者、借地権者、建築物若しくは工作物の所有者、他の権利者又は管理者(申請に係る道路を建築基準法施行令第144条の4第1項及び第2項に規定する基準に適合するように管理する者をいう。)の別をそれぞれ記入すること。
- 2 図面中に、地番、権利別及び氏名をそれぞれ記入すること。
- 3 申請の道路の幅員及び延長の単位はm(小数点以下2位まで)とし、面積の単位は㎡(小数点以下2位まで)とすること。
- 4 付近見取図、地籍図、道路構造図、自動車転回広場の構造図、公園の写し及び土地に高低差がある場合は、その断面図を記入すること。
- 5 道路及び自動車転回広場の構造図には、側溝等及び路面の構造を記入すること。
- 6 付近見取図と地籍図の方位は、一致させること。
- 7 隣接境界又は測量の基点から申請道路までの距離を記入すること。
- 8 ※欄には、記入しないこと。
- 9 記入欄が不足する場合には、適宜欄を設けて記載するか、別紙に必要な事項を記載して添付すること。

道路位置図 (指定・変更・取消七)

1 申請に係る土地の地名地番 埼玉県朝霞市岡二丁目754番10、754番11



2 申請に係る道路の幅員、延長及び面積

幅員 4.20メートル～5.12メートル・延長 10.37メートル


面積 58.66平方メートル

3 利用宅地総面積 449.89平方メートル (道路部分を含む)

縮尺	附近見取図	1/1500
	地籍図	1/250
	構造図	1/50
	公図の写し	1/600

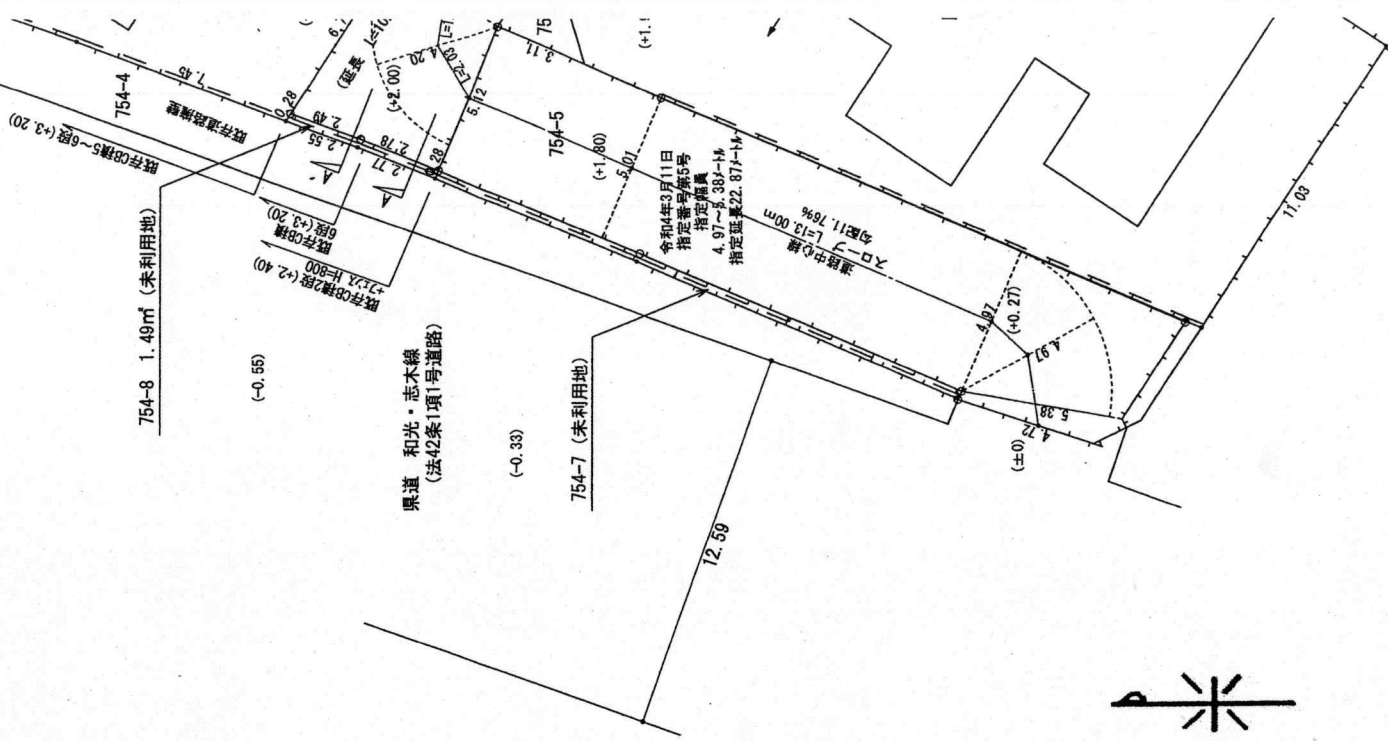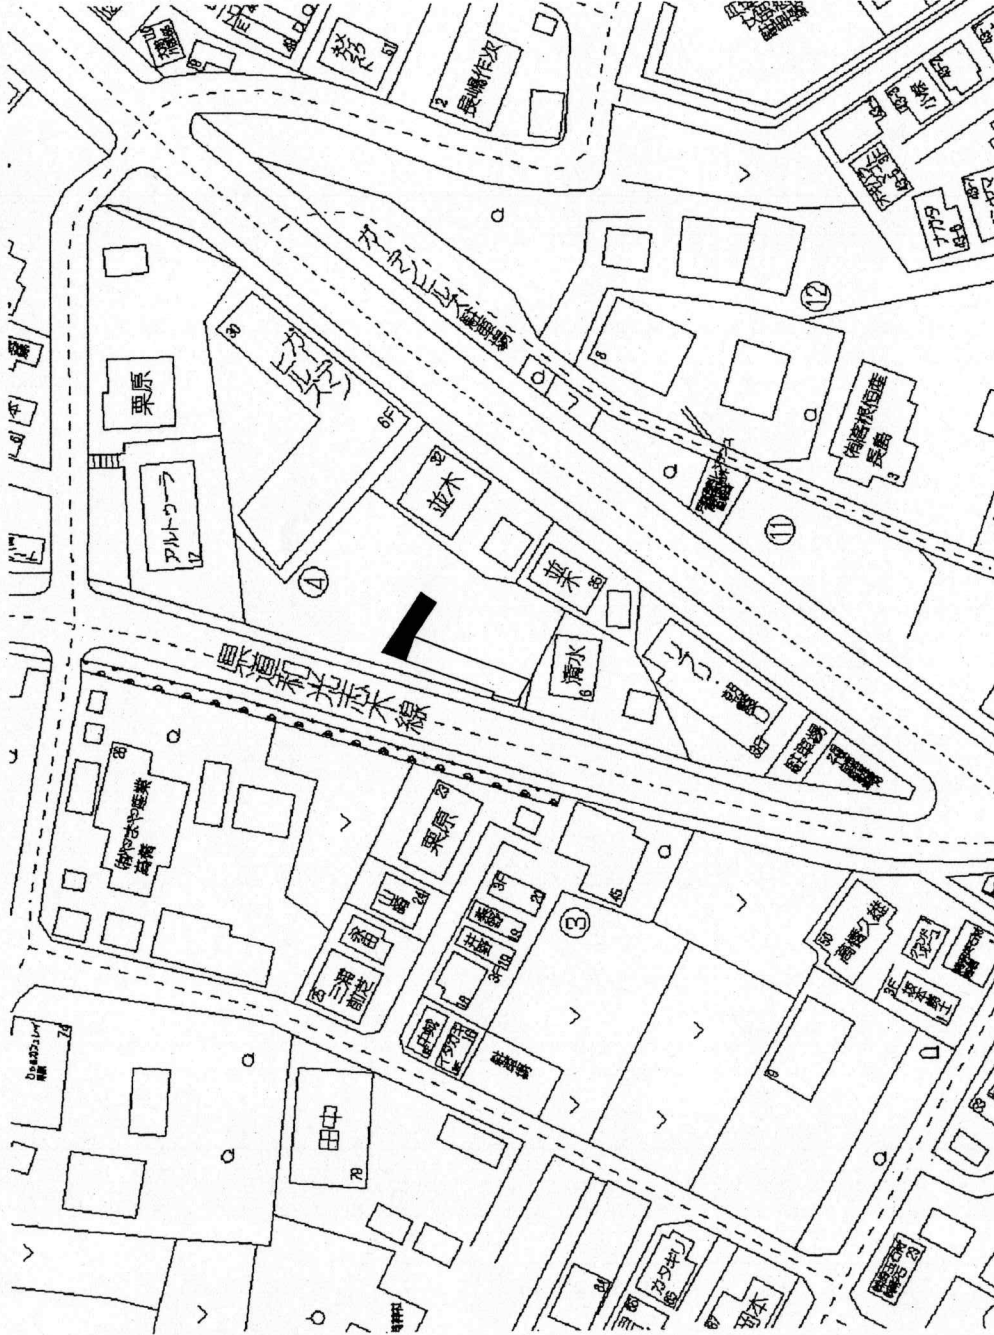

附近見取図 縮尺1/1500

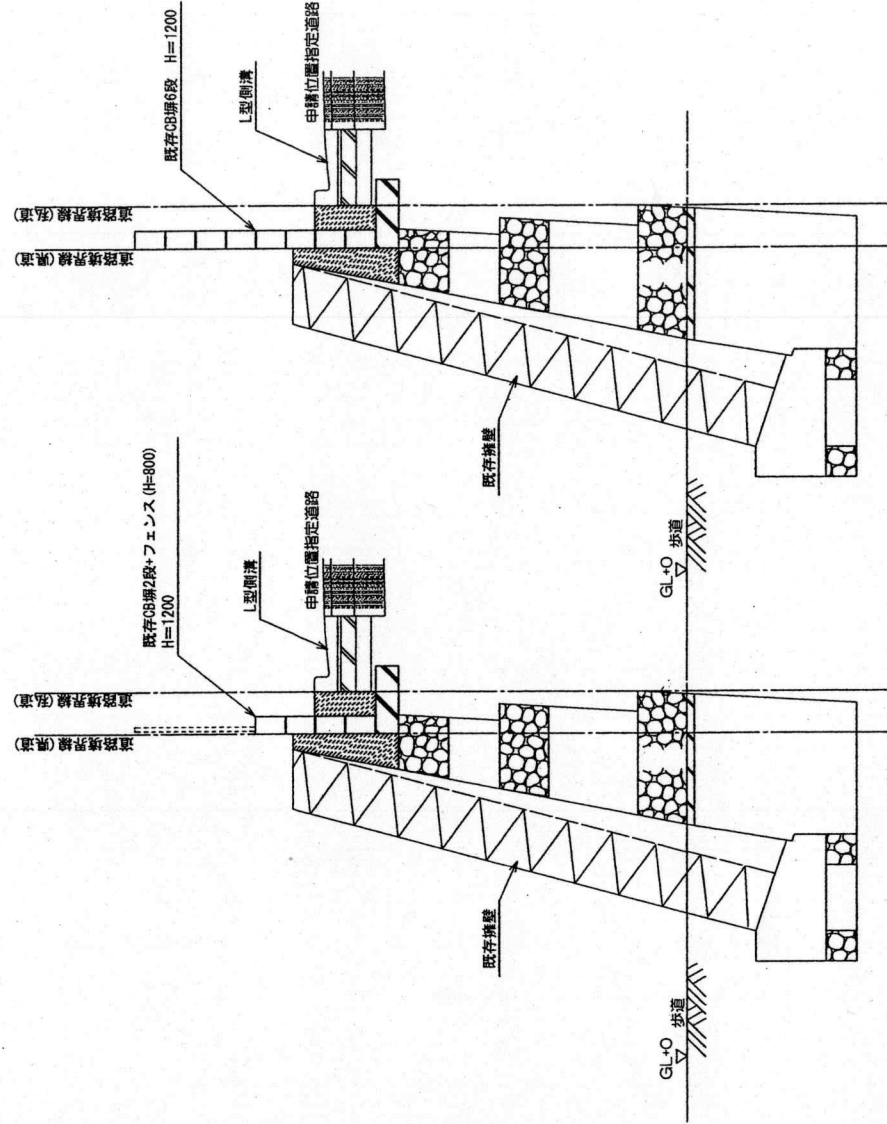

県道 和光・志木線～新設道路部分 断面図A

県道 和光・志木線～新設道路部分 断面図A

公図写し 縮尺1/600

断面図 縮尺1/50