


# 道路位置図 (指定)

|                       |            |        |           |
|-----------------------|------------|--------|-----------|
| 指定年月日                 | 昭和43年1月29日 | 番号     | 第43号      |
| 1. 申請に係わる土地の地名地番      |            |        |           |
| 埼玉県朝霞市大字岡字天ヶ久保 1182-6 |            |        |           |
| 2. 申請に係わる道路の幅員、延長及び面積 |            |        |           |
| 幅員                    | 5.00メートル   | 延長     | 49.40メートル |
| 面積                    | 平方メートル     |        |           |
| 3. 利用宅地総面積            |            | 平方メートル |           |

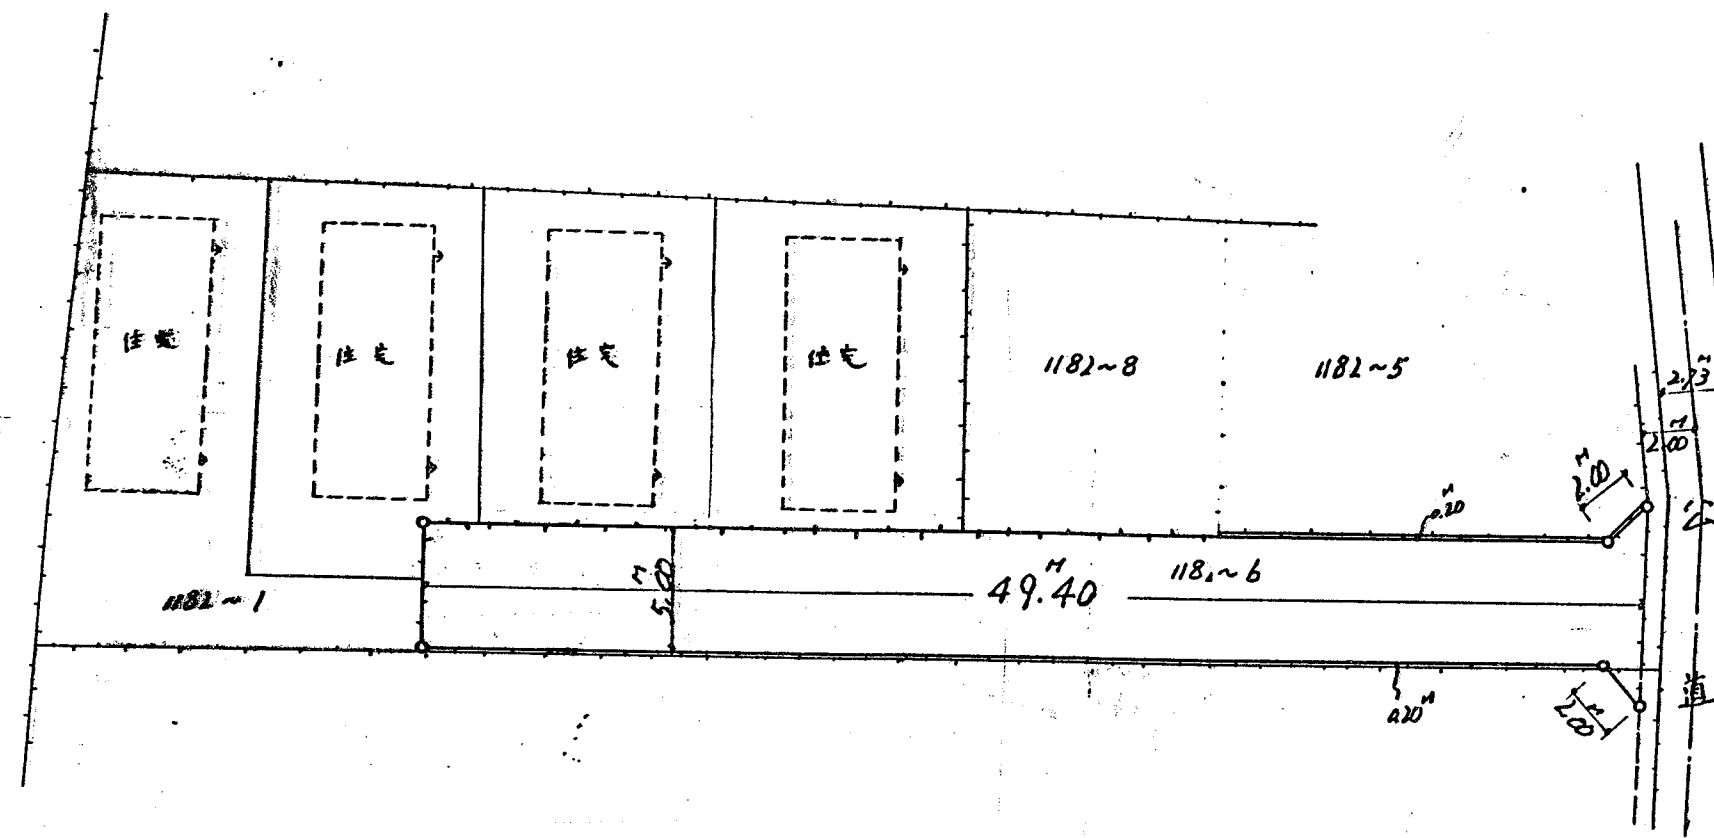

|        |       |       |
|--------|-------|-------|
| 縮<br>尺 | 付近見取図 |       |
|        | 地籍図   | 1/300 |
|        | 構造図   | 1/50  |
|        | 公図の写し | 1/600 |

