

道路位置図 (指定)

指定年月日 昭和40年2月15日 番号 第75号



1. 申請に係わる土地の地名地番

埼玉県朝霞市大字溝沼字六道319-5

2. 申請に係わる道路の幅員、延長及び面積

幅員: 4.00メートル 延長: 17.50メートル 面積: 平方メートル

3. 利用宅地総面積 平方メートル

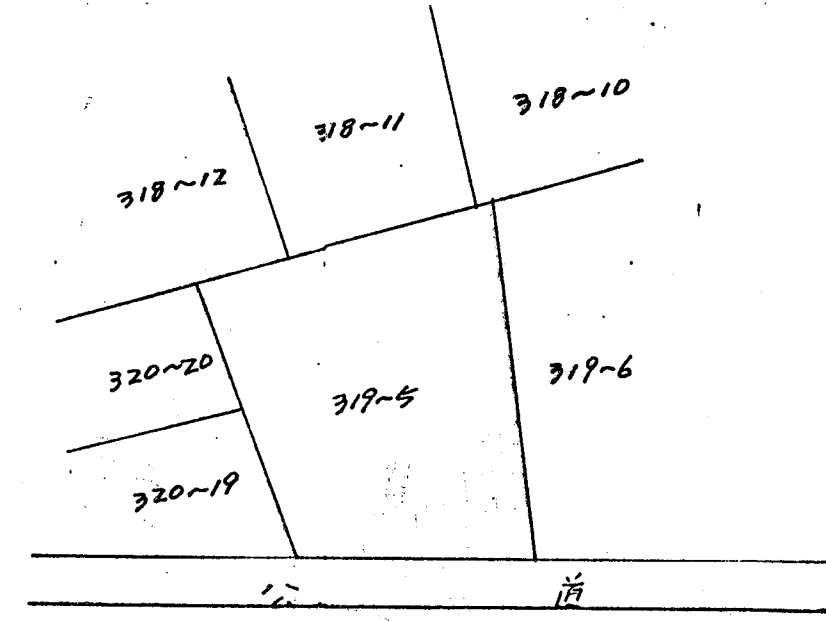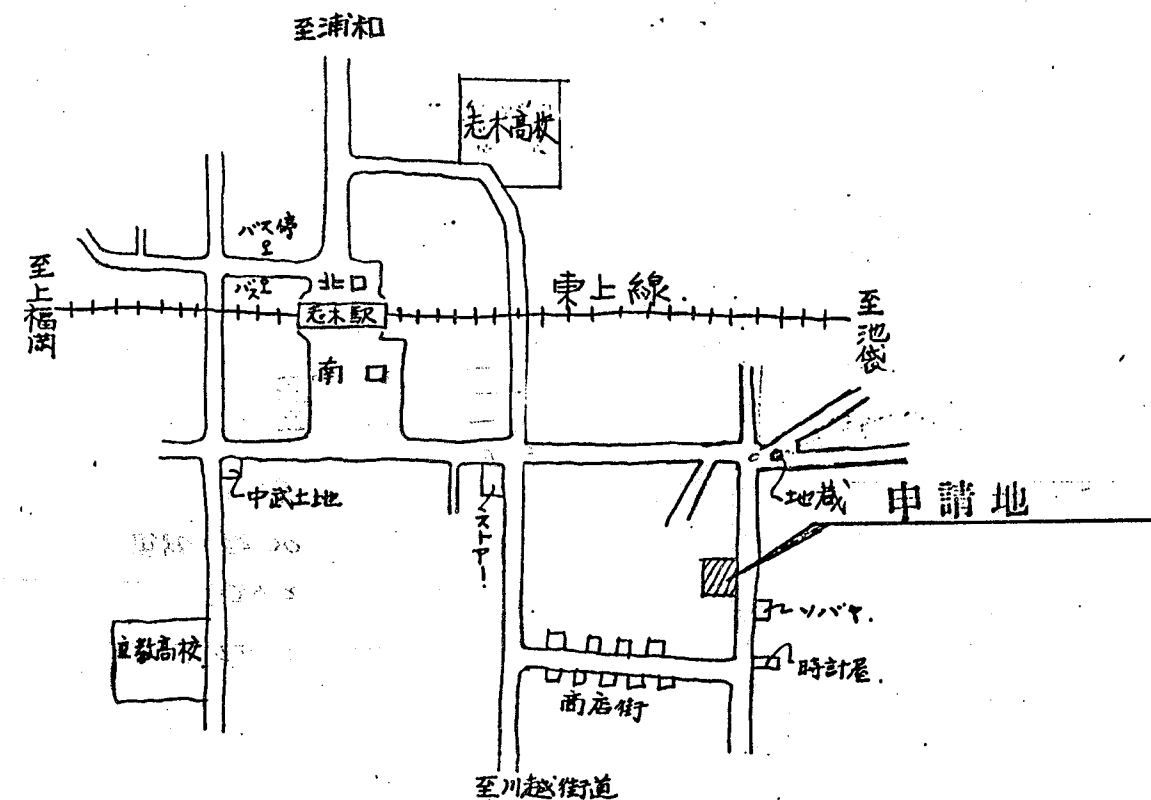

縮尺	付近見取図	
	地籍図	1/200
	構造図	1/10, 1/30
	公園の写し	1/600

案内図

