


土地利用計画図

所在：朝霞市三原一丁目2234番11ほか

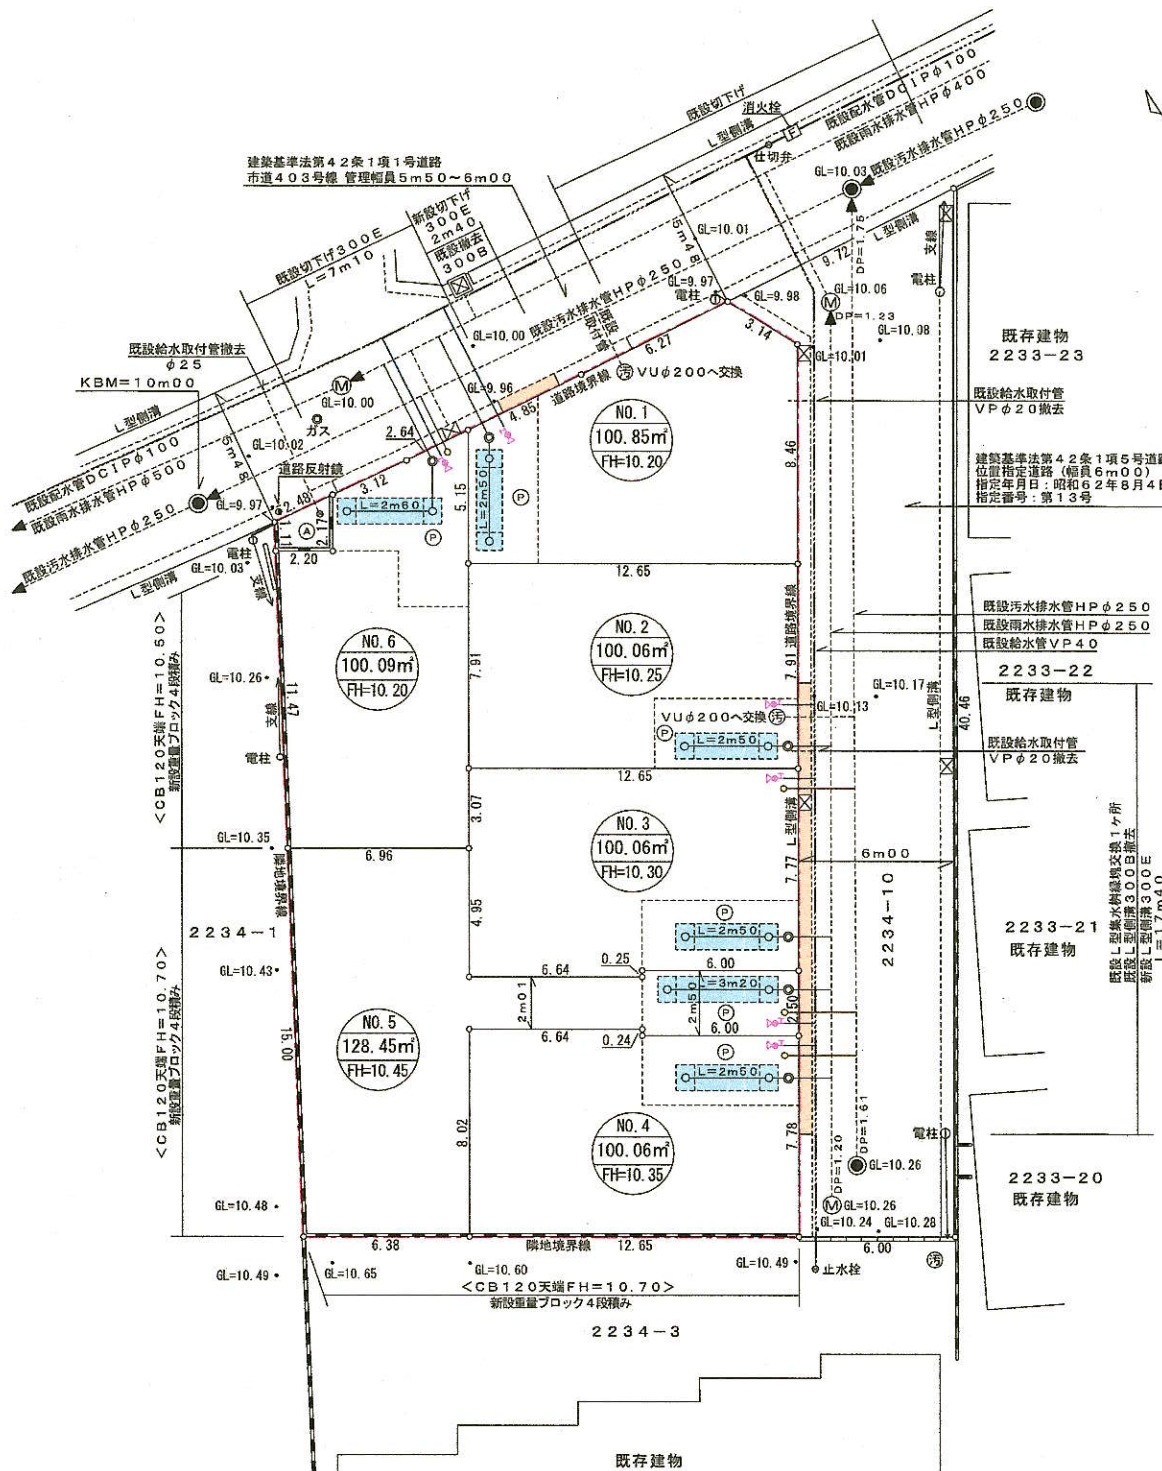

種類	記号	概要			備考
		幅員・寸法	延長	数量	
汚水樹	●	VUφ200		6ヶ所	
汚水樹	⊙			2ヶ所	既設撤去
汚水取付管	○	VUφ125		4ヶ所	
汚水取付管	⊙	VUφ125		2ヶ所	既設利用
雨水樹	⊙	VUφ200		6ヶ所	
雨水取付管	⊙	VUφ150		6ヶ所	オーバーフロー管
L型側溝	—	300E	19m80		集水樹縁境交換
L型側溝	—	300B	19m80		既設撤去
給水取付管	⊙	CSSPφ25		6ヶ所	
給水取付管	⊙	VPφ20・25		3ヶ所	既設撤去
浸透樹	⊙	VUφ300		12ヶ所	
浸透トレンチ	⊙	VUφ150	15m80	6ヶ所	H=1m30、W=1m00

凡 例	
●	汚水人孔
⊙	雨水人孔
⊙	汚水樹
⊙	仕切弁・止水栓
⊙	電柱
⊙	消火栓
—	L型側溝
—	L型集水樹
—	ブロック積み
—	縁石
KBM=	10m00
GL=	現況地盤高
FH=	計画地盤高
---	開発区域

土地利用区分表

宅地合計	629.57㎡	99.42%
ゴミ置場 (A)	3.66㎡	0.58%
総合計	633.23㎡	100.00%

作成者	埼玉県所沢市下富1159番地24 株式会社リードウェルプラン 代表取締役 三川 和彦 測量士事務所 登録第(2)-35303号 (TEL) 04-2968-4880 (FAX) [REDACTED]		
	作成年月日	令和6年11月21日	縮尺 1/200