

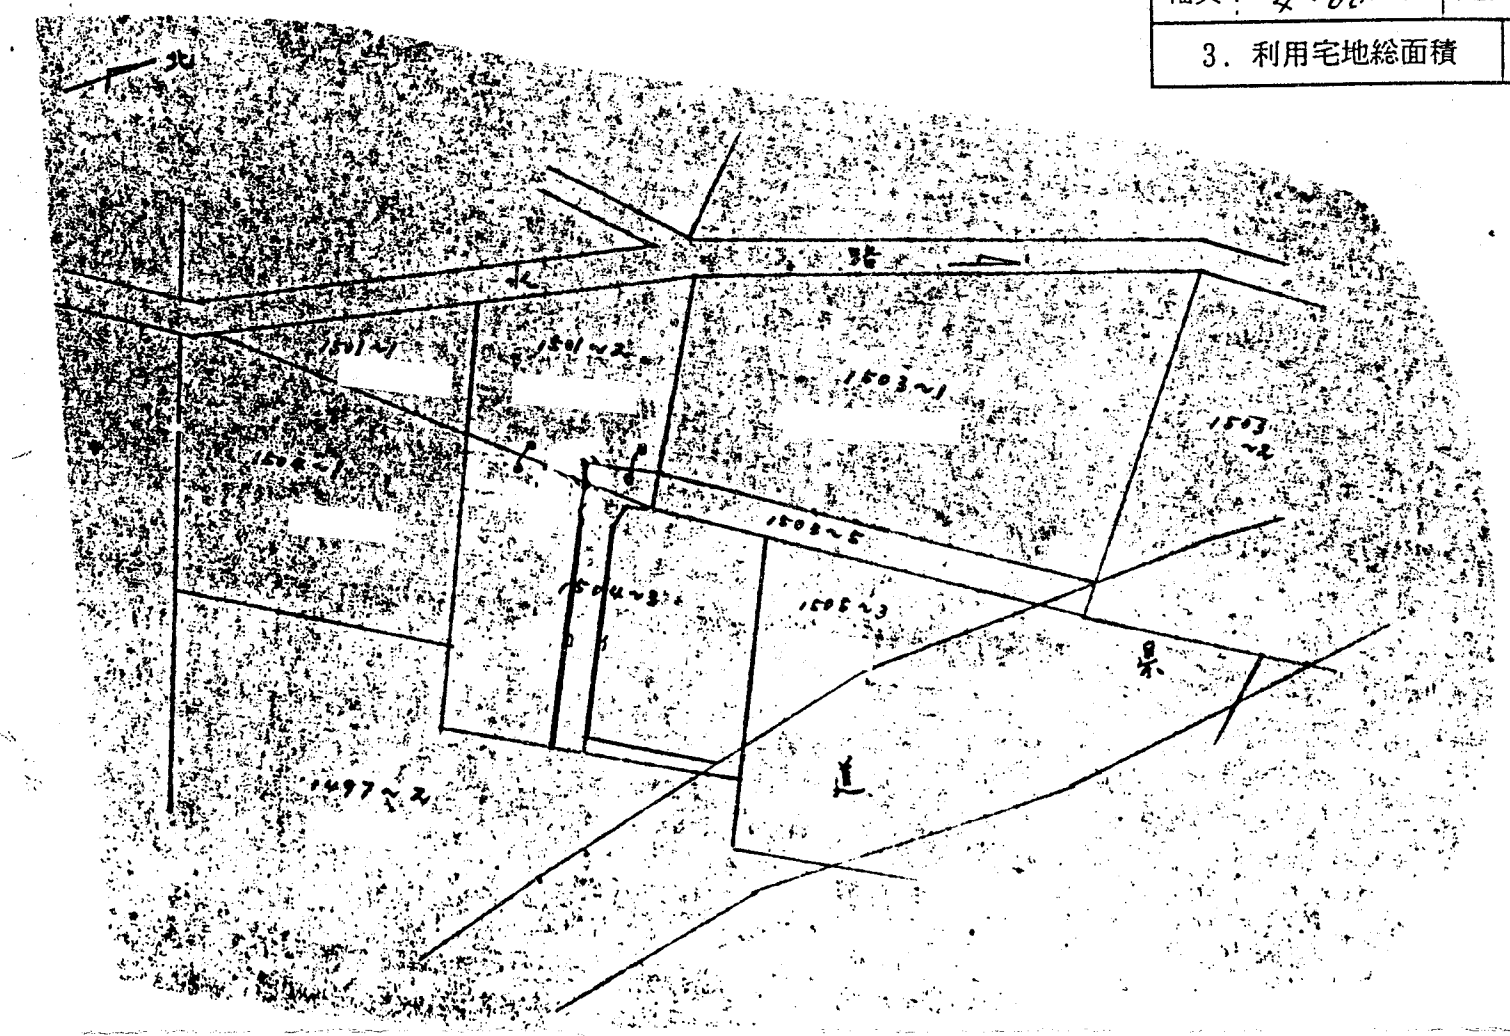


# 道路位置図 (指定)

指定年月日	昭和43年3月14日	番号	第138号
1. 申請に係わる土地の地名地番			
埼玉県朝霞市大字浜崎字境久保 1501-2, 1503-5, 1504-3			
2. 申請に係わる道路の幅員、延長及び面積			
幅員	4.00メートル	延長	61.65メートル
面積	平方メートル		
3. 利用宅地総面積		平方メートル	

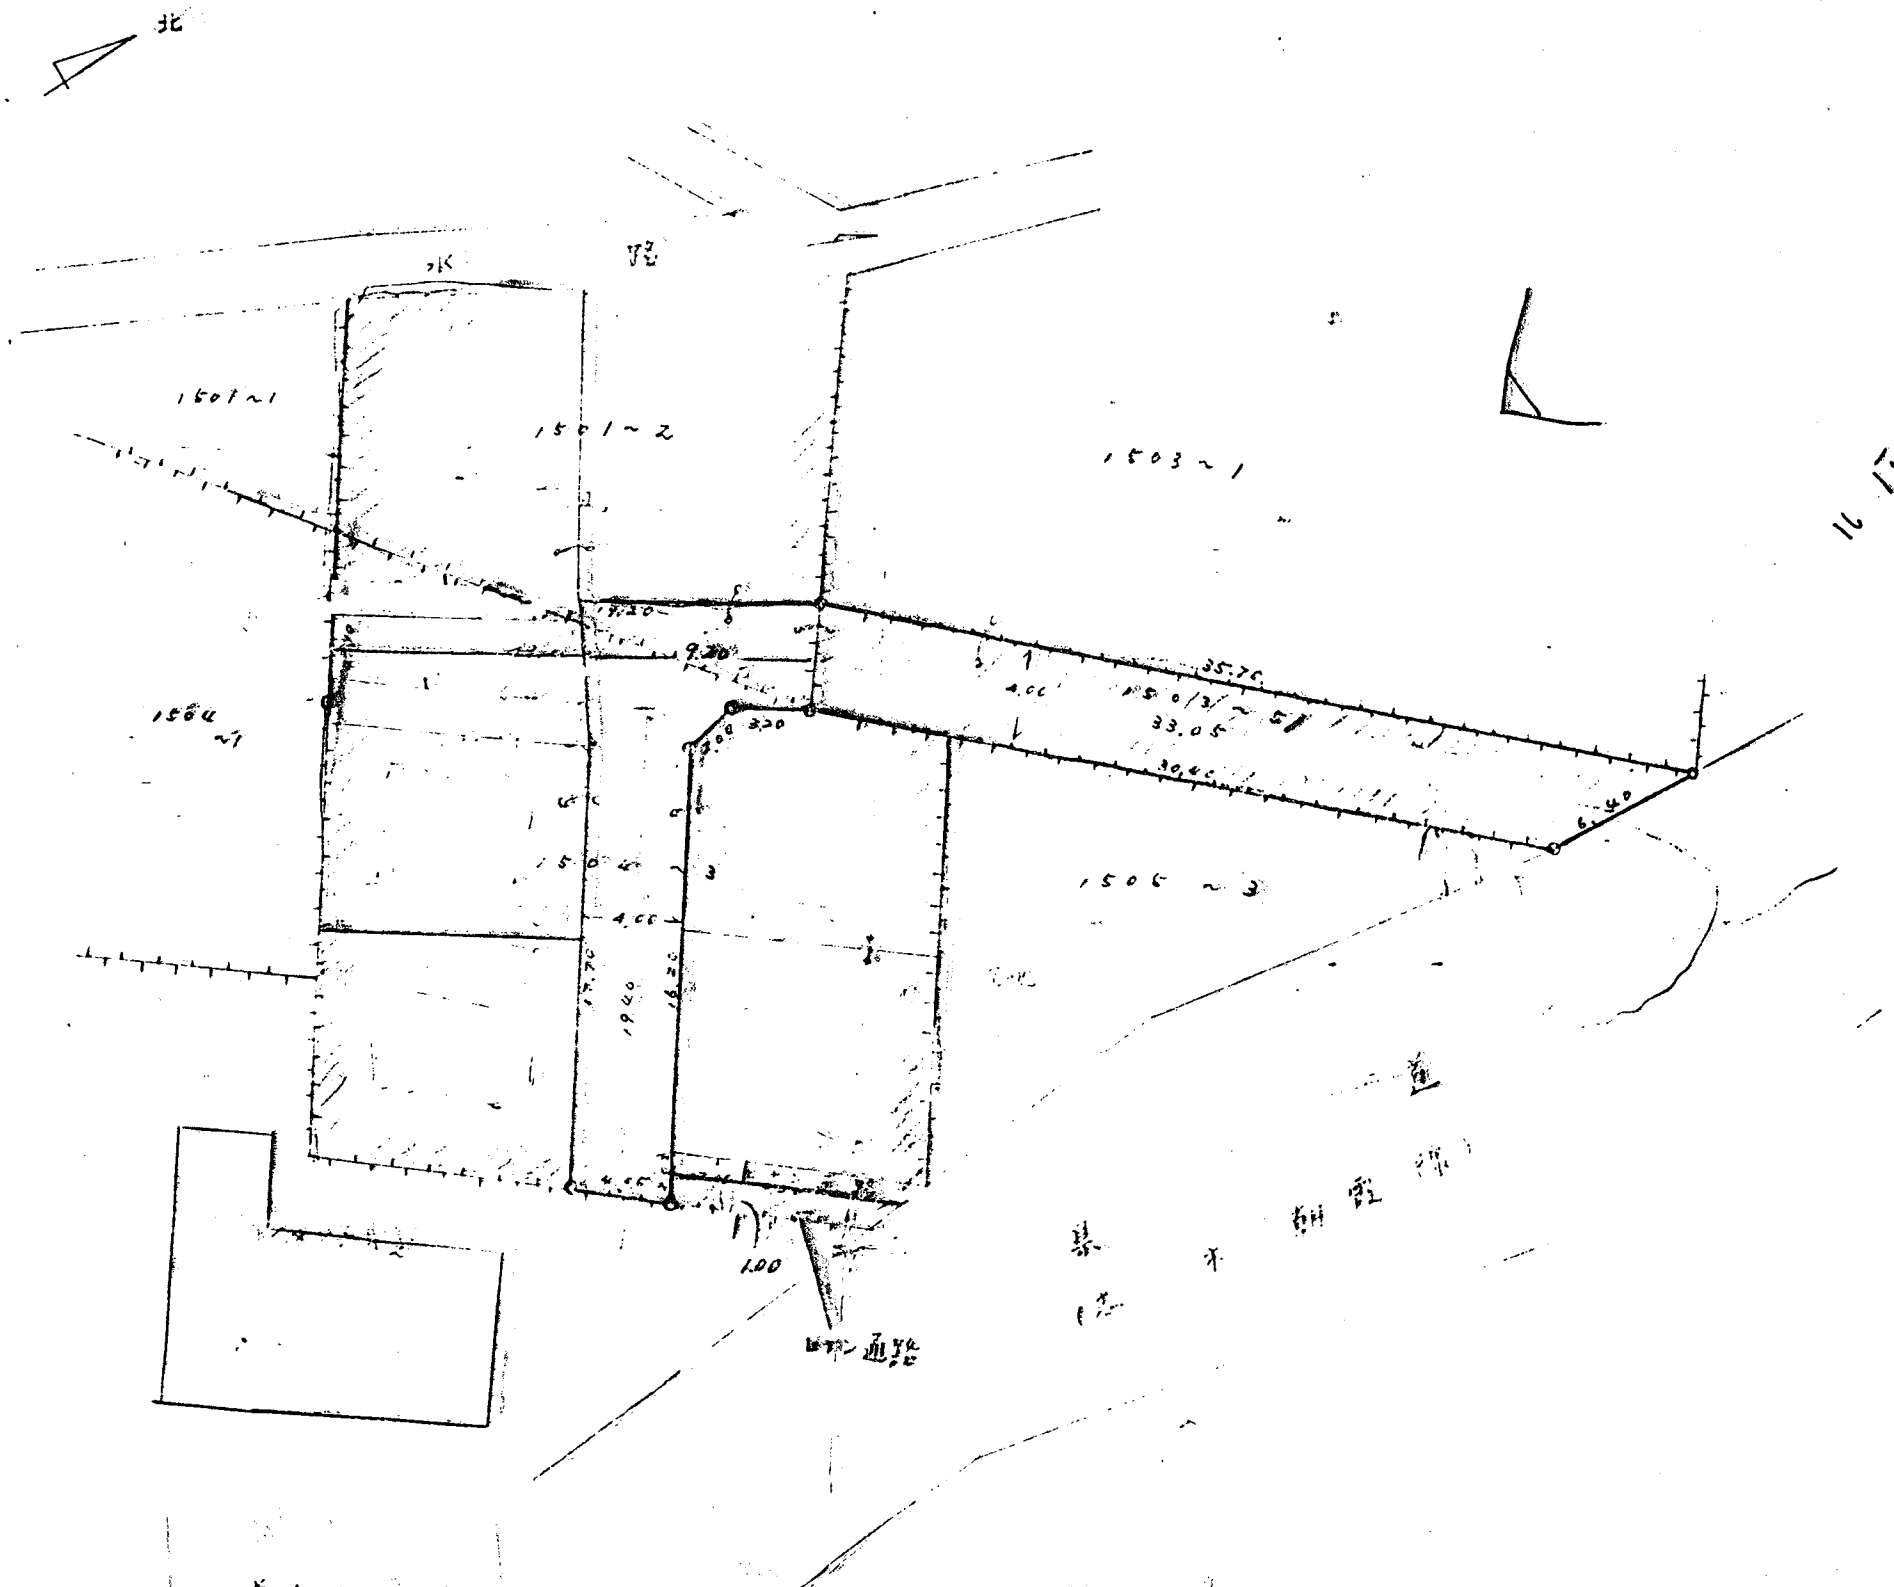

縮尺	付近見取図	
	地籍図	1/300
	構造図	1/10
	公図の写し	1/600

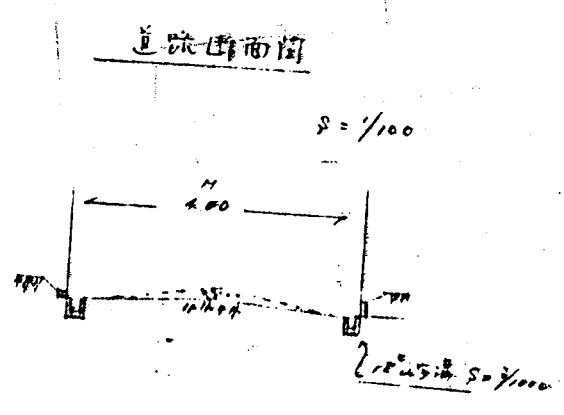

案内図

