


平均地盤面算定式(建築物1)	
建物周長	(36.855+12.430)×2=98.57
見付け面積	0.4×15.16=6.064
平均地盤面算定式	6.064÷98.57=0.061519
∴平均地盤面=設計GL(±0)-0.062m (62mm)	

※隣地斜線斜線：明らかに適合につき計算省略
※道路斜線：明らかに適合につき計算省略

※平均GL=SGL-62
※(±) 内数字はKBMよりの計画レベルを示す。
※(±) 内数字はKBMよりの現況レベルを示す。
※[] 内数字は配置出し寸法を示す。
※配置出し基準点：測量点C252
※() 内数字は配置参考寸法を示す。
※CB塀は施行令62条の8に適合するものとする。
※施行令130条の12に適合する外構とする。
※施行令128条の敷地内通路は有効1.5m以上確保する。
▲ 主要な出入口

※ [] 内は現況高さを示す

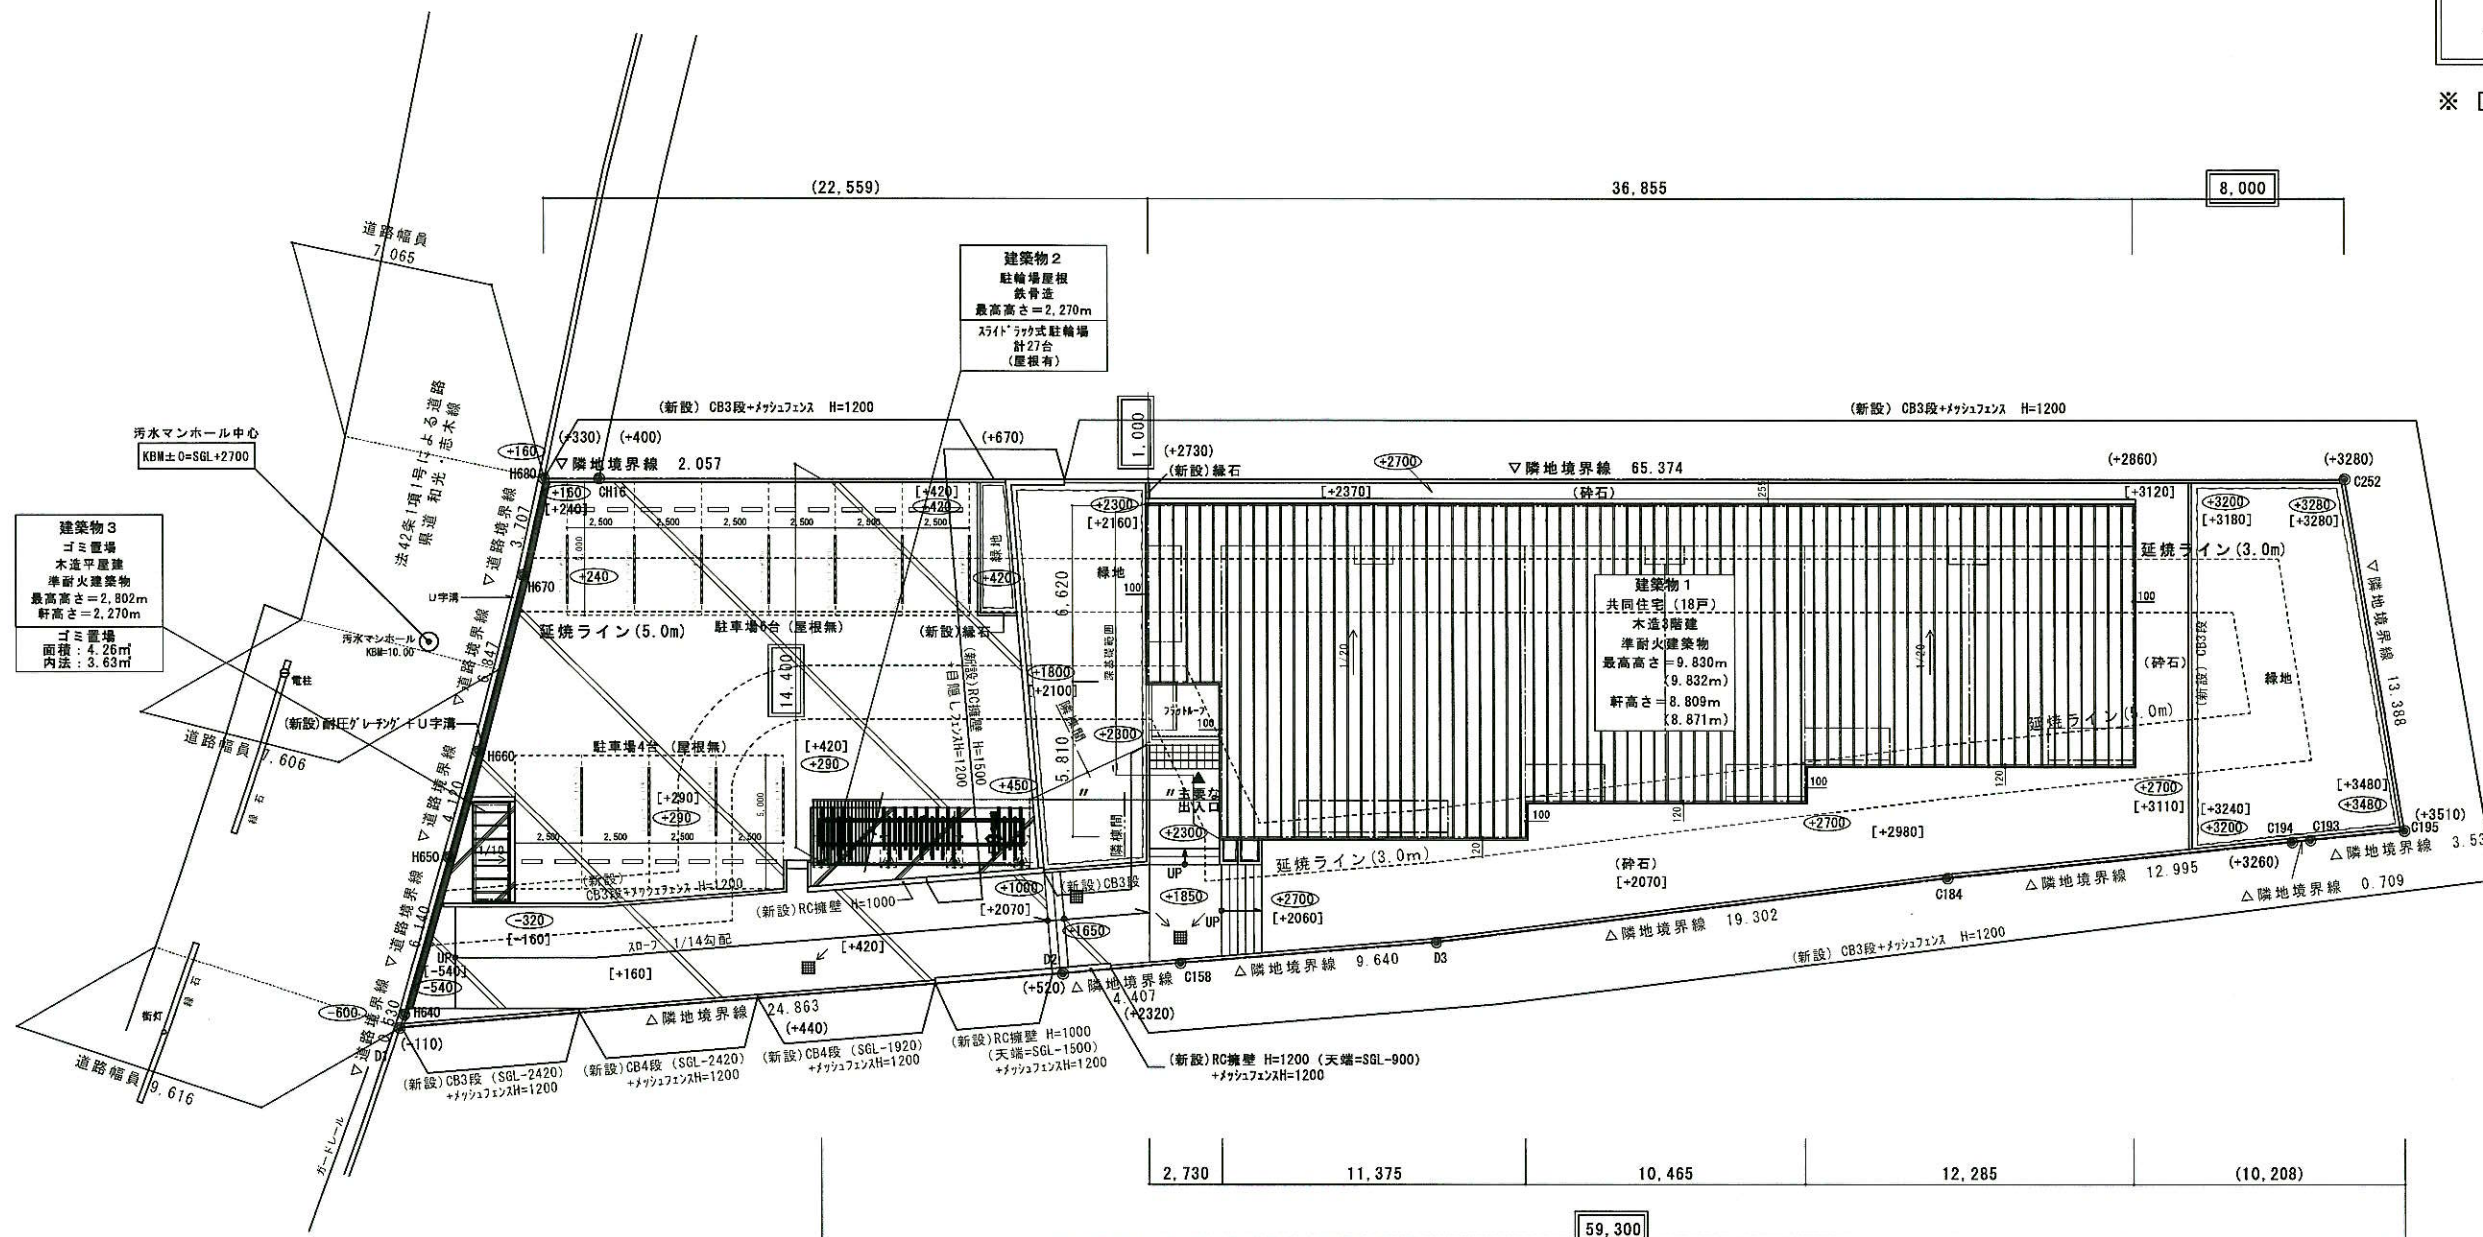

凡例	
	浸透アスファルト
	土間コンクリート
	300角タイル張
	植込
	砂利

SEIWA 生和コーポレーション株式会社 一級建築士事務所		作成年月日	検印	工事名称 (仮称)朝霞市・[]ンション新築工事	設計No. 2429009	1級建築士 第 [] 号
発行年月日		担当	作図	図面名称 配置図/土地利用計画図	縮尺 A2:1/200 A3:1/281	図面No. A-07
accreditation ISO 9001				建築主 御承認印		