


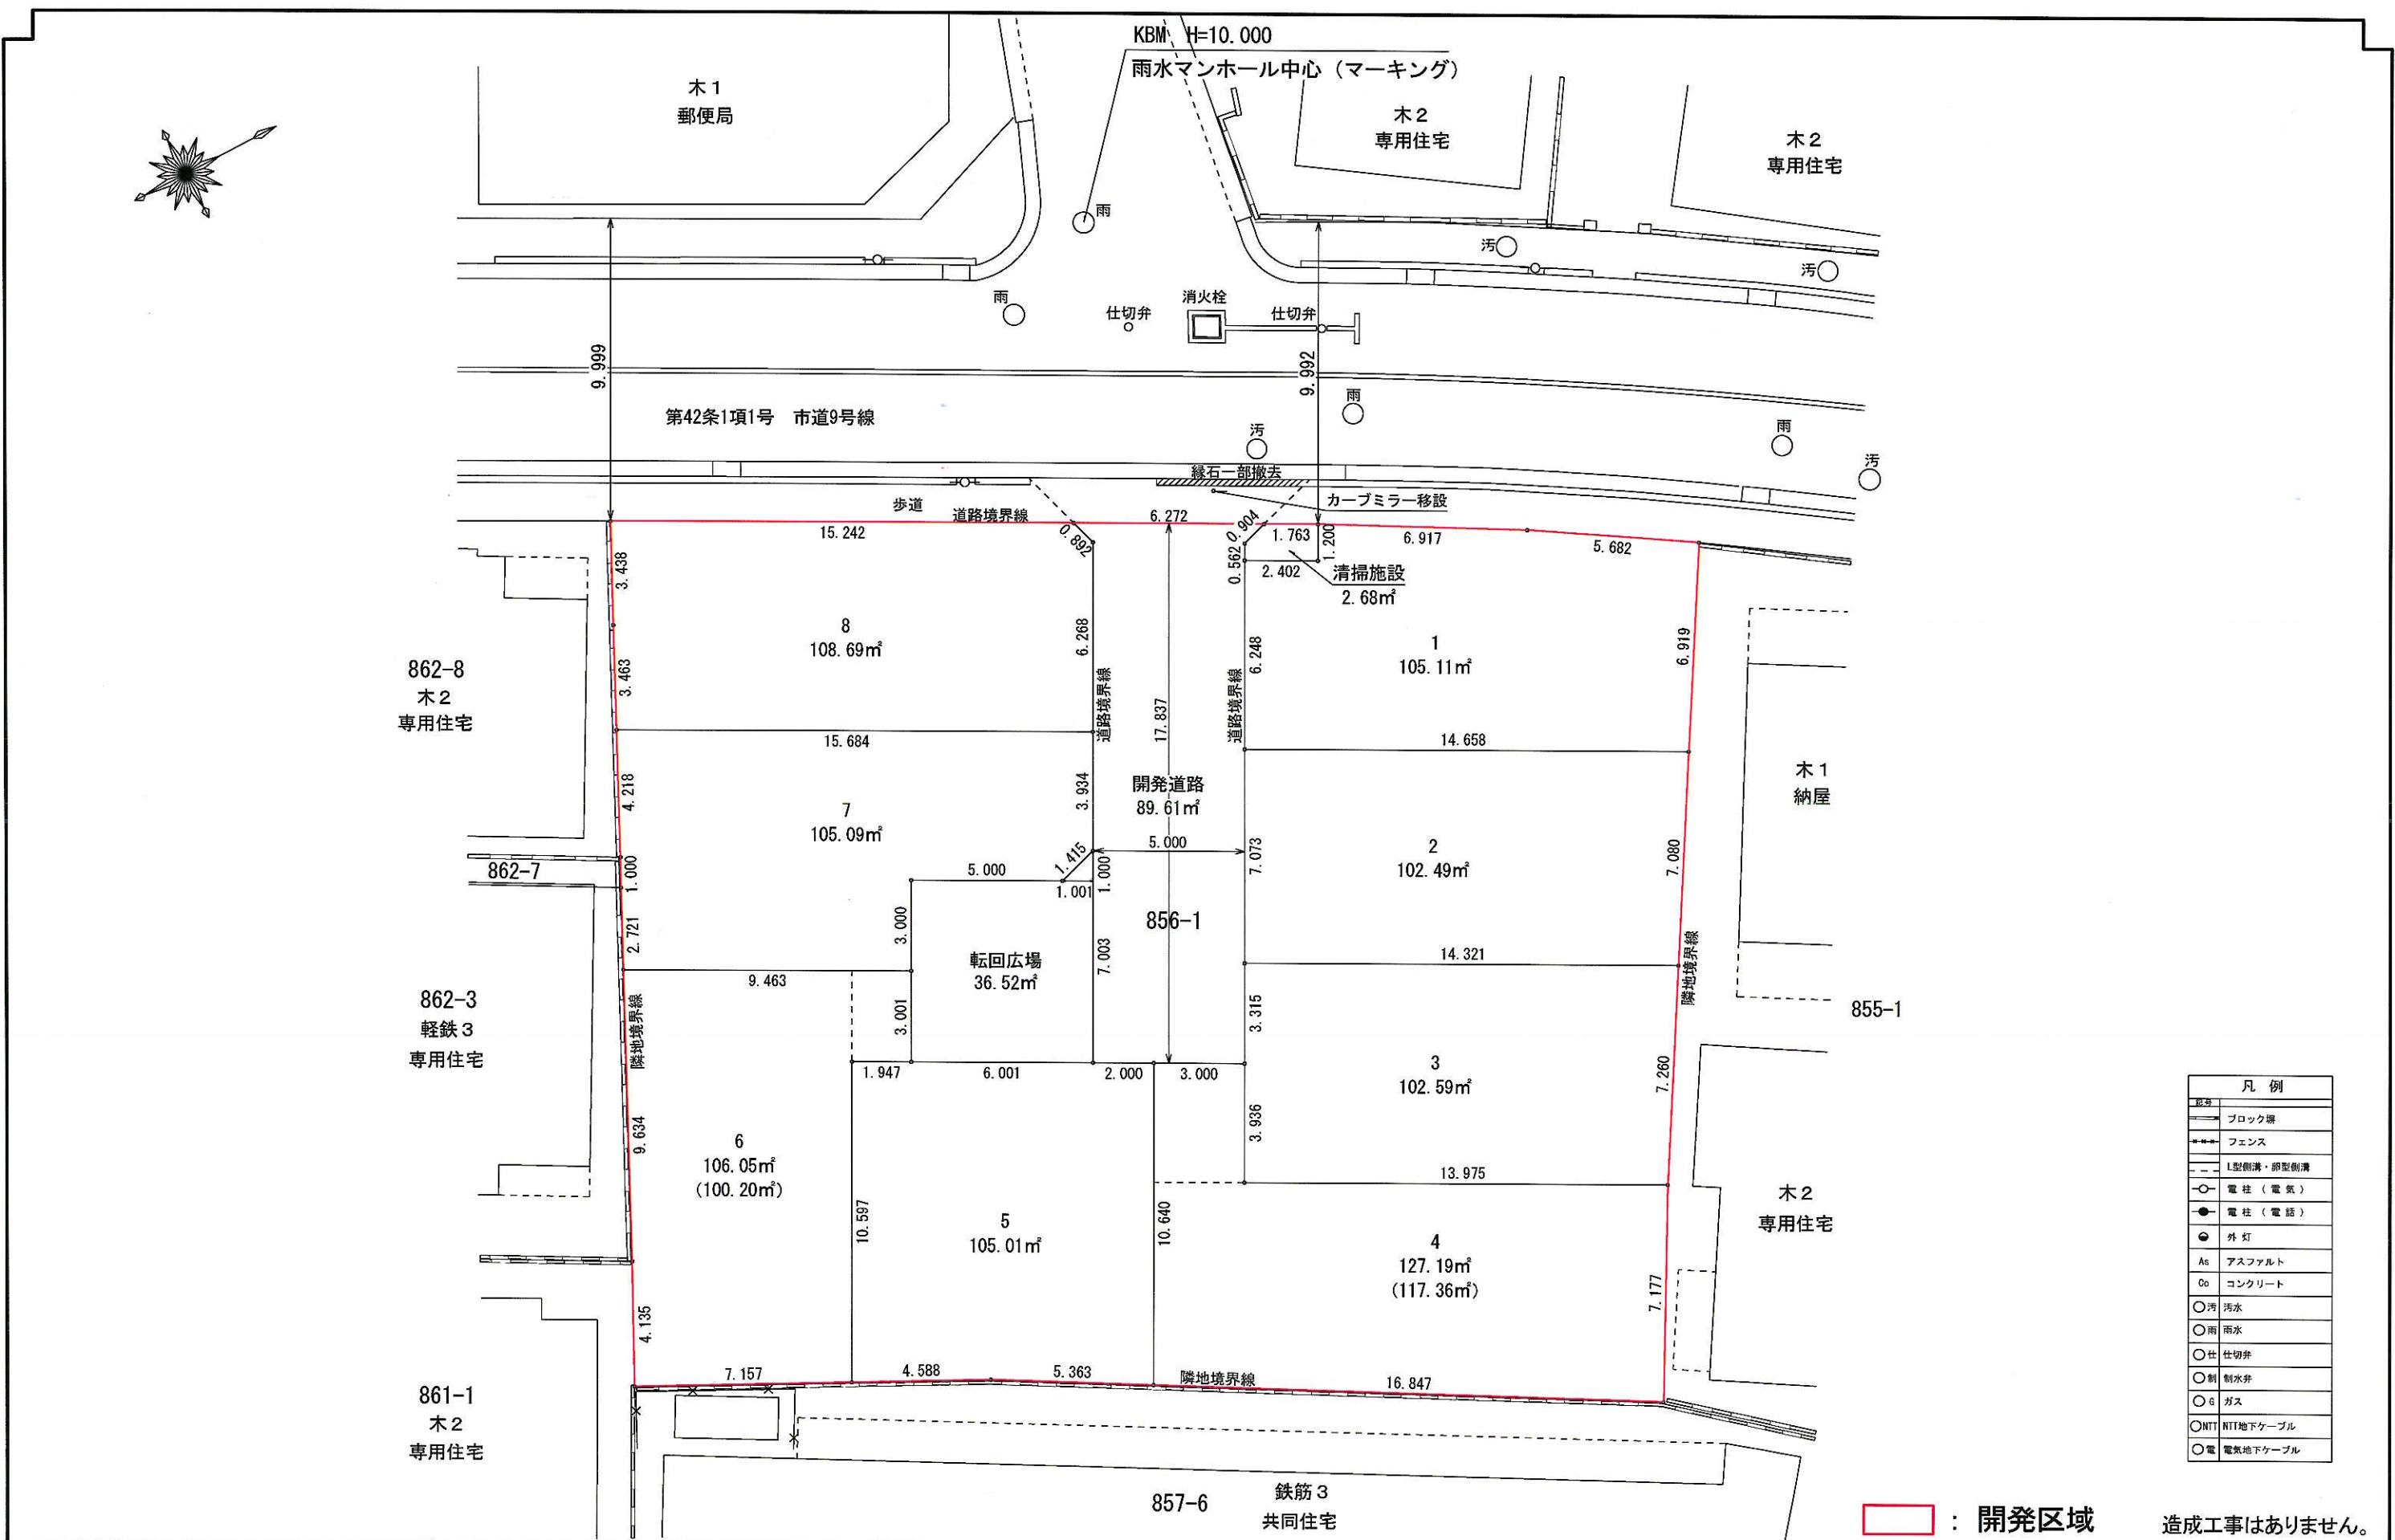

凡 例	
□	ブロック塀
---	フェンス
- - -	L型側溝・卵型側溝
○	電柱（電気）
●	電柱（電話）
●	外灯
As	アスファルト
Cc	コンクリート
○汚	汚水
○雨	雨水
○仕	仕切弁
○制	制水弁
○G	ガス
○NTT	NTT地下ケーブル
○電	電気地下ケーブル

□ : 開発区域 造成工事はありません。

special mention		一級建築士事務所 埼玉県知事登録 第 (14) 61 号		scale 1/200		type of drawing		drawing no.			
株式会社		前田 建築 設計 事務所		date 2024. 12. 02		土地利用計画図		K / 02			
一級建築士大臣登録		[Redacted]		date of revision		job title					
				drawn by		checked by					
						朝霞市宮戸一丁目宅地造成工事					