


計画地：埼玉県朝霞市根岸台6丁目1453-5、19、20（地名地番）
埼玉県朝霞市根岸台6丁目10-40（住居表示）

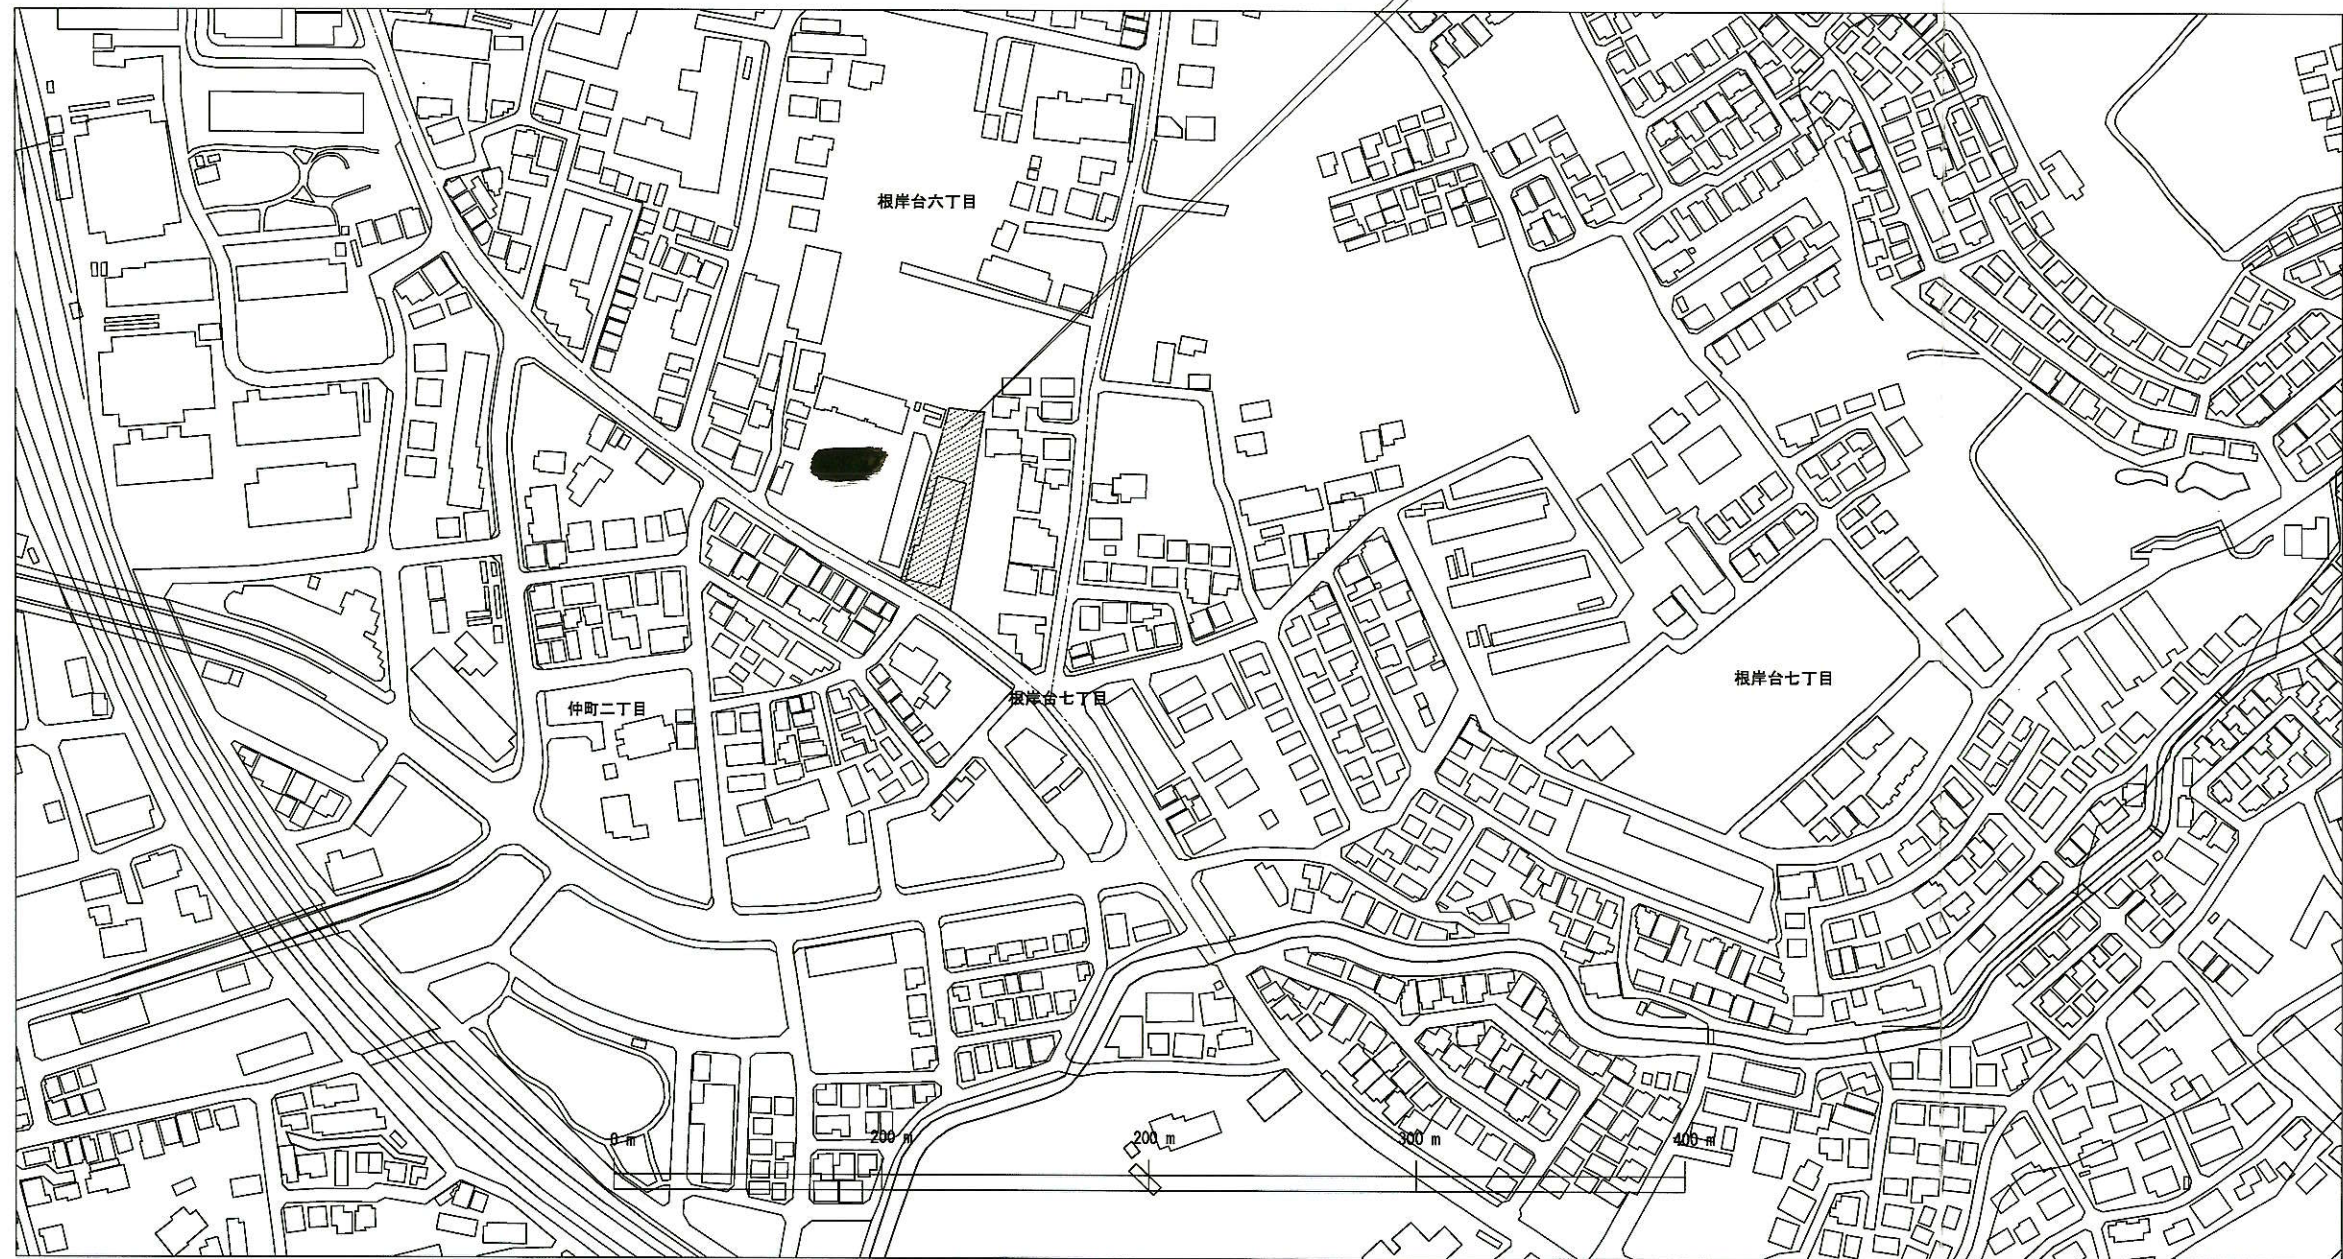

SEIWA 生和コーポレーション株式会社 一級建築士事務所		scoreditation ISO 9001		作成年月日	検印	工事名称 (仮称)朝霞市 マンション新築工事	設計No. 2429009	1級建築士 第 号	建築士 御承認
				発行年月日	担当	作図 図面名称 案内図	縮尺	図面No. A-07	