


# 道路位置図 (指定)

指定年月日	昭和43年3月15日	番号	第142号
1. 申請に係わる土地の地名地番			
埼玉県朝霞市大字岡守中道794-2, ~4			
2. 申請に係わる道路の幅員、延長及び面積			
幅員	5.00m	延長	50.00m
面積	平方メートル		
3. 利用宅地総面積			
平方メートル			

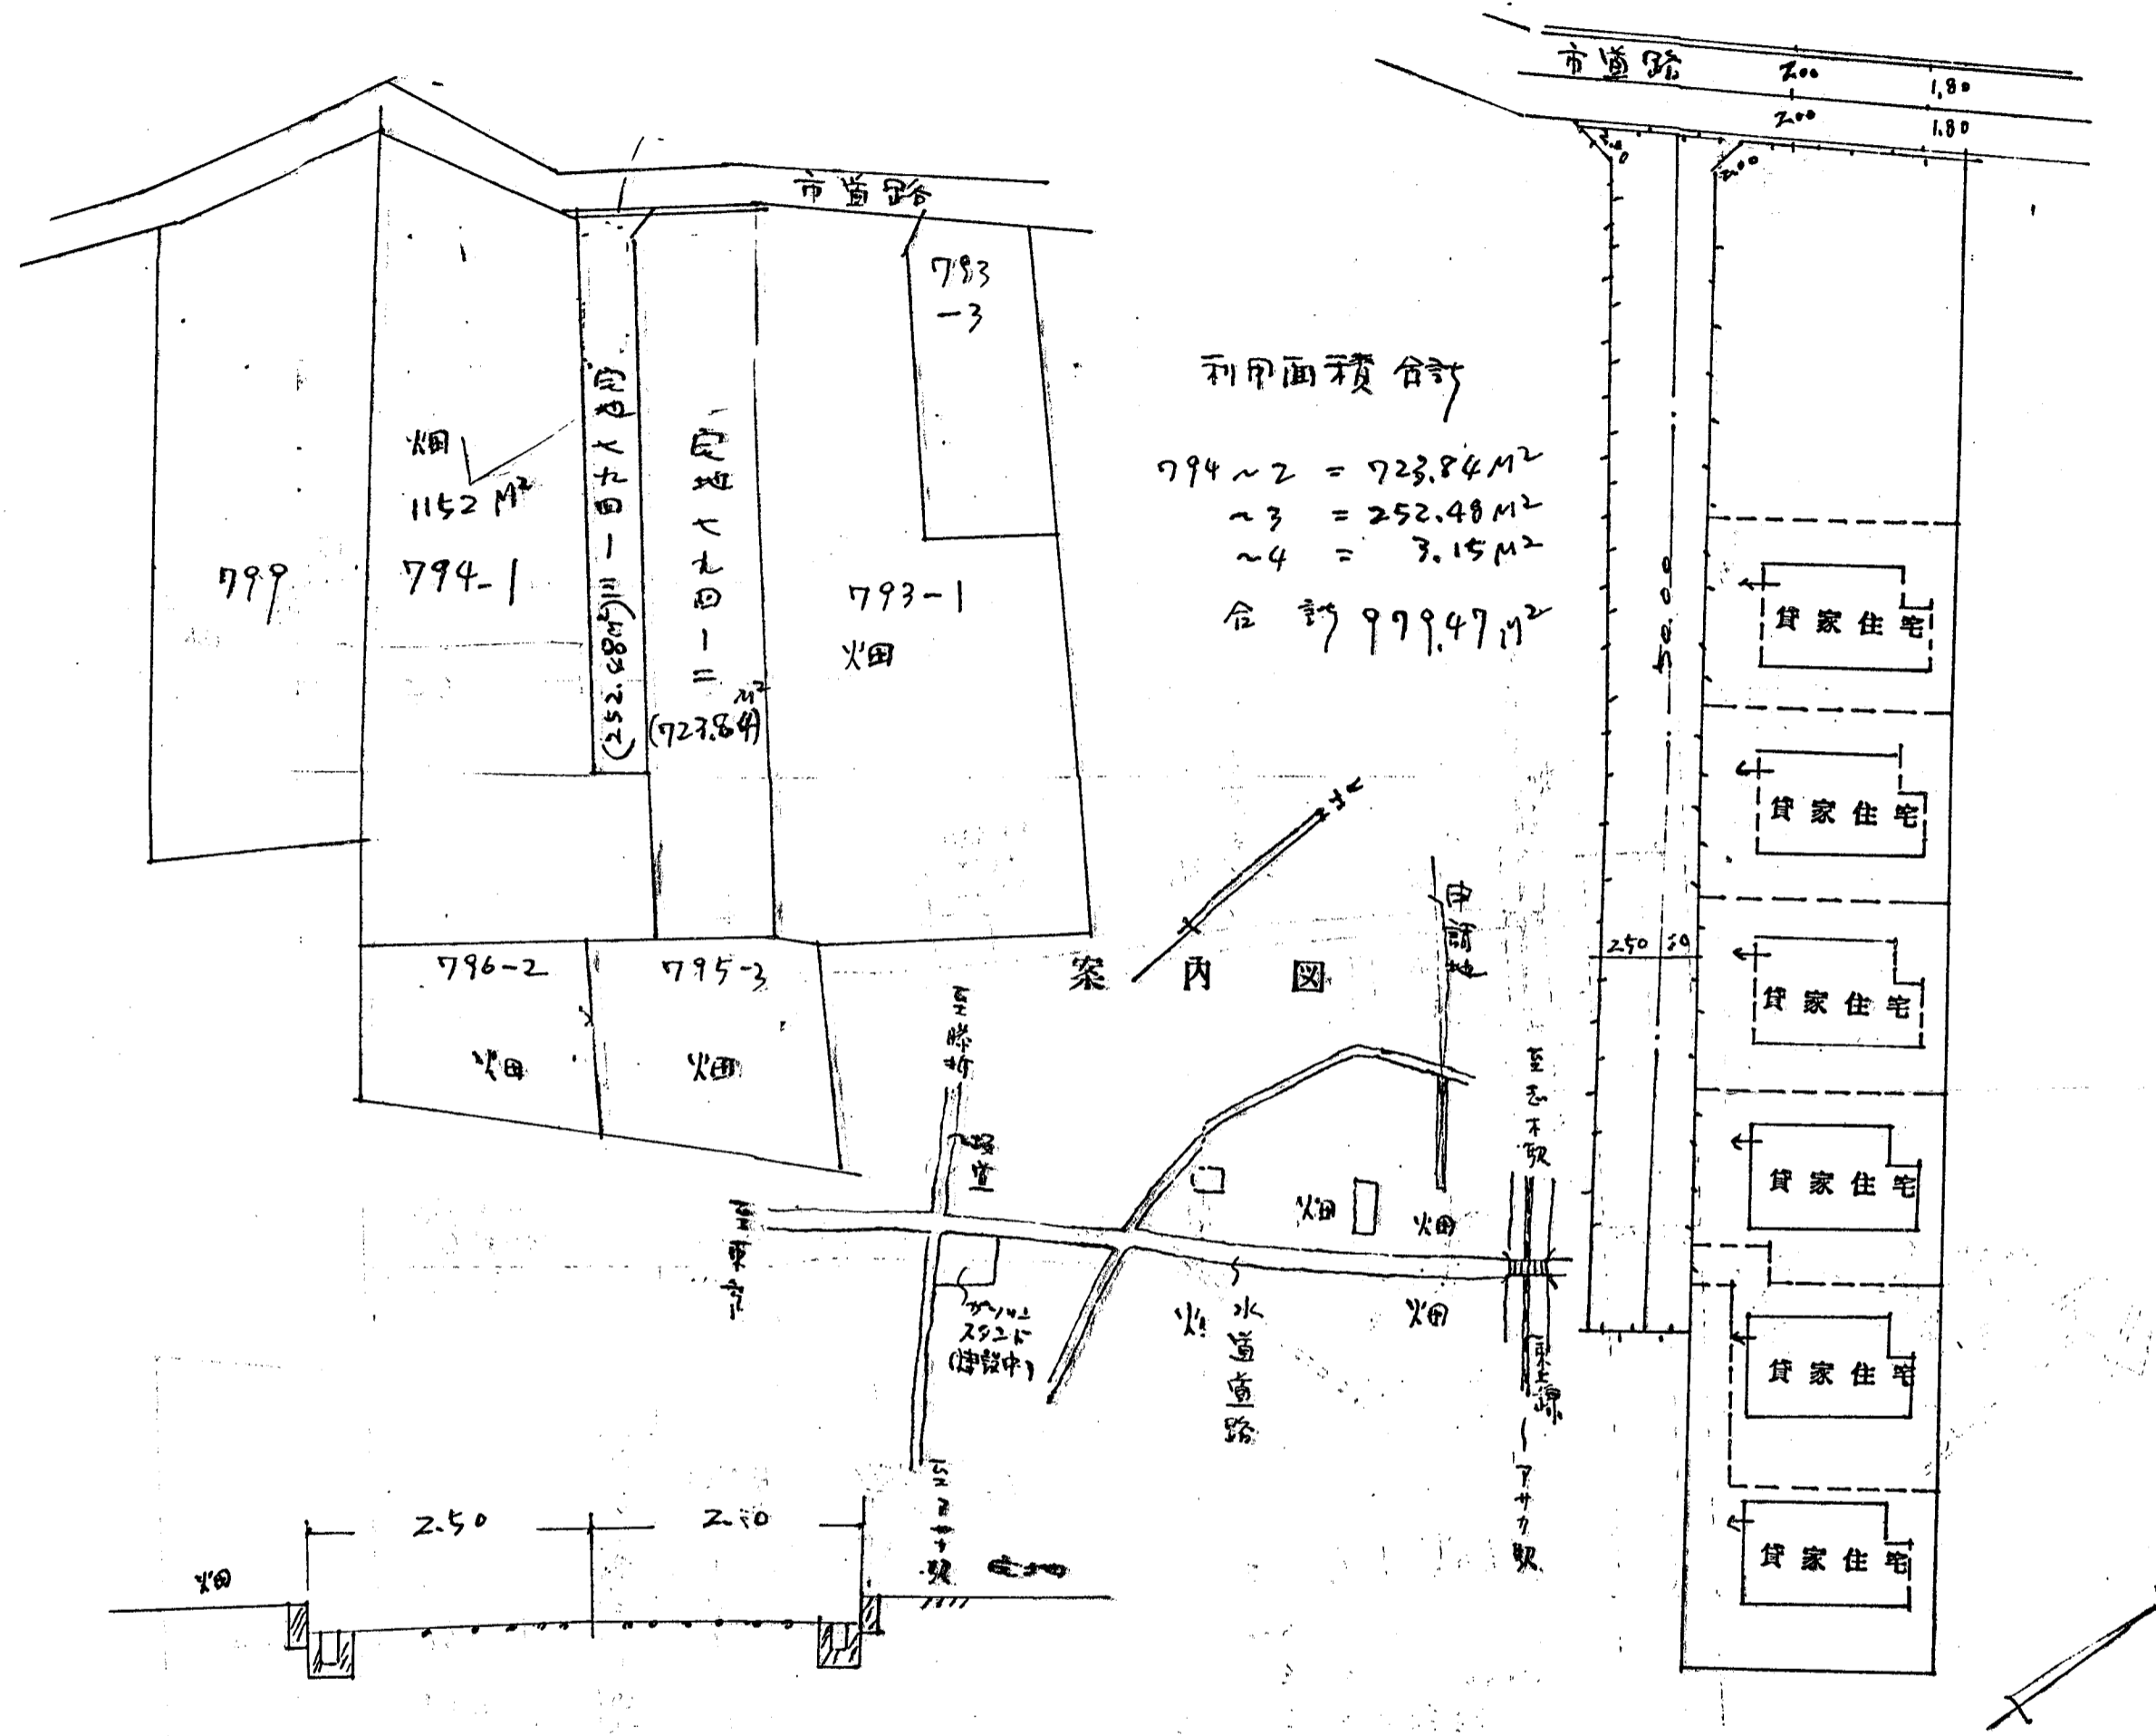

利用面積合計  
 794~2 = 723.84M<sup>2</sup>  
 ~3 = 252.48M<sup>2</sup>  
 ~4 = 3.15M<sup>2</sup>  
 合計 979.47M<sup>2</sup>

案内図

縮尺	付近見取図	
	地籍図	1/300
	構造図	1/50
	公園の写し	1/600