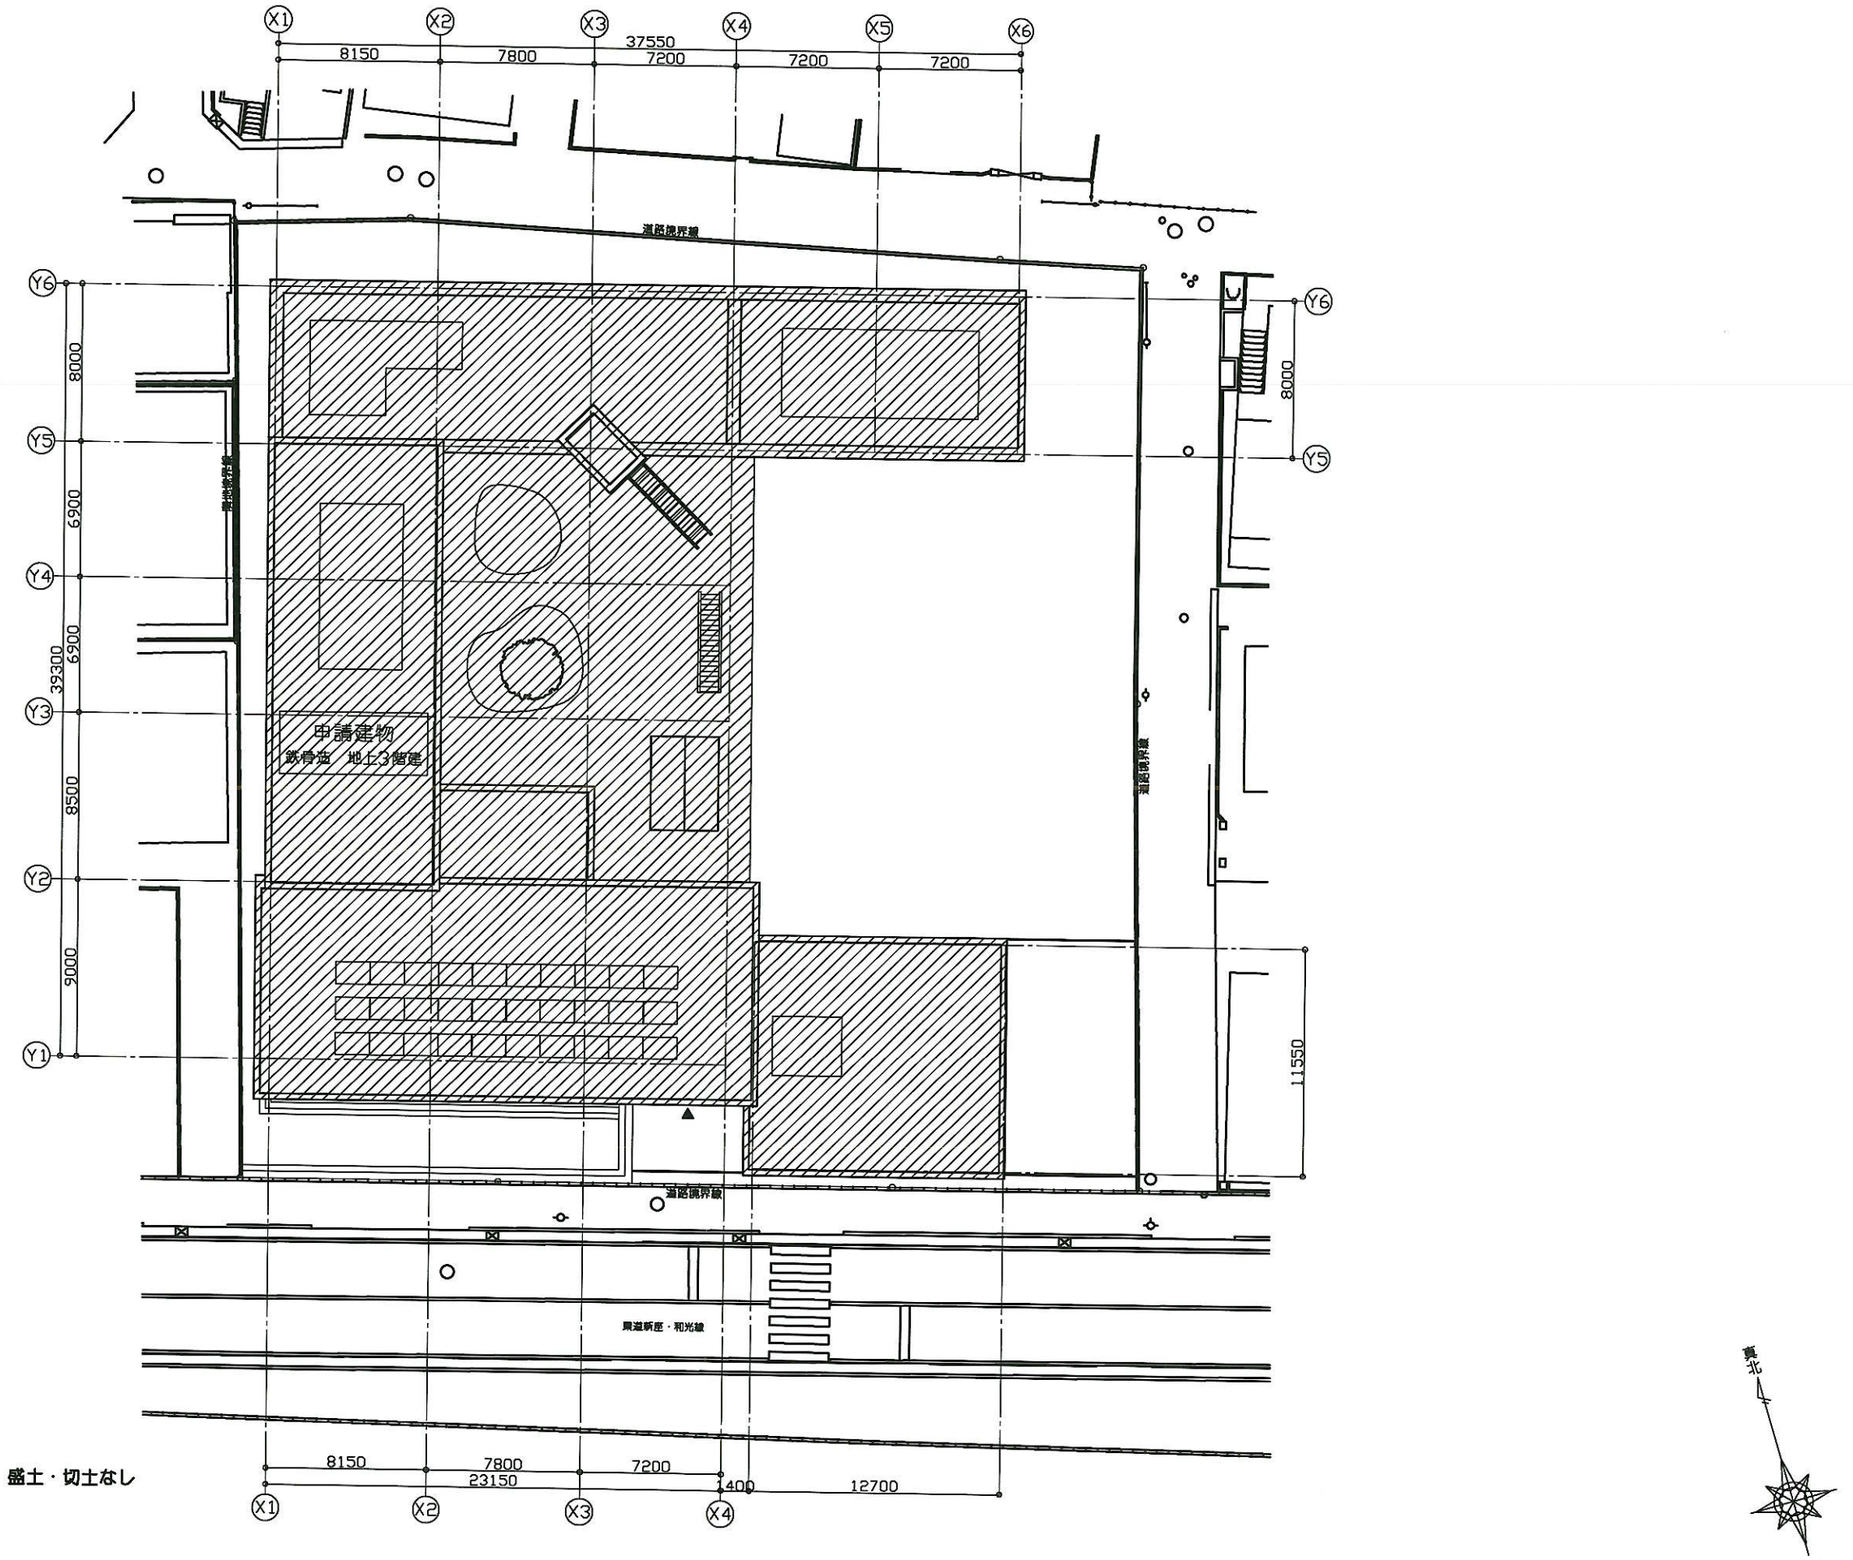

株式会社 日比野設計		Adm.	Design(P.L)	Assist.	Date	特記	File No.	工事名 朝霞幼稚園新築工事	図面名 土地利用計画図	Scale 1/300	No. - Total -