



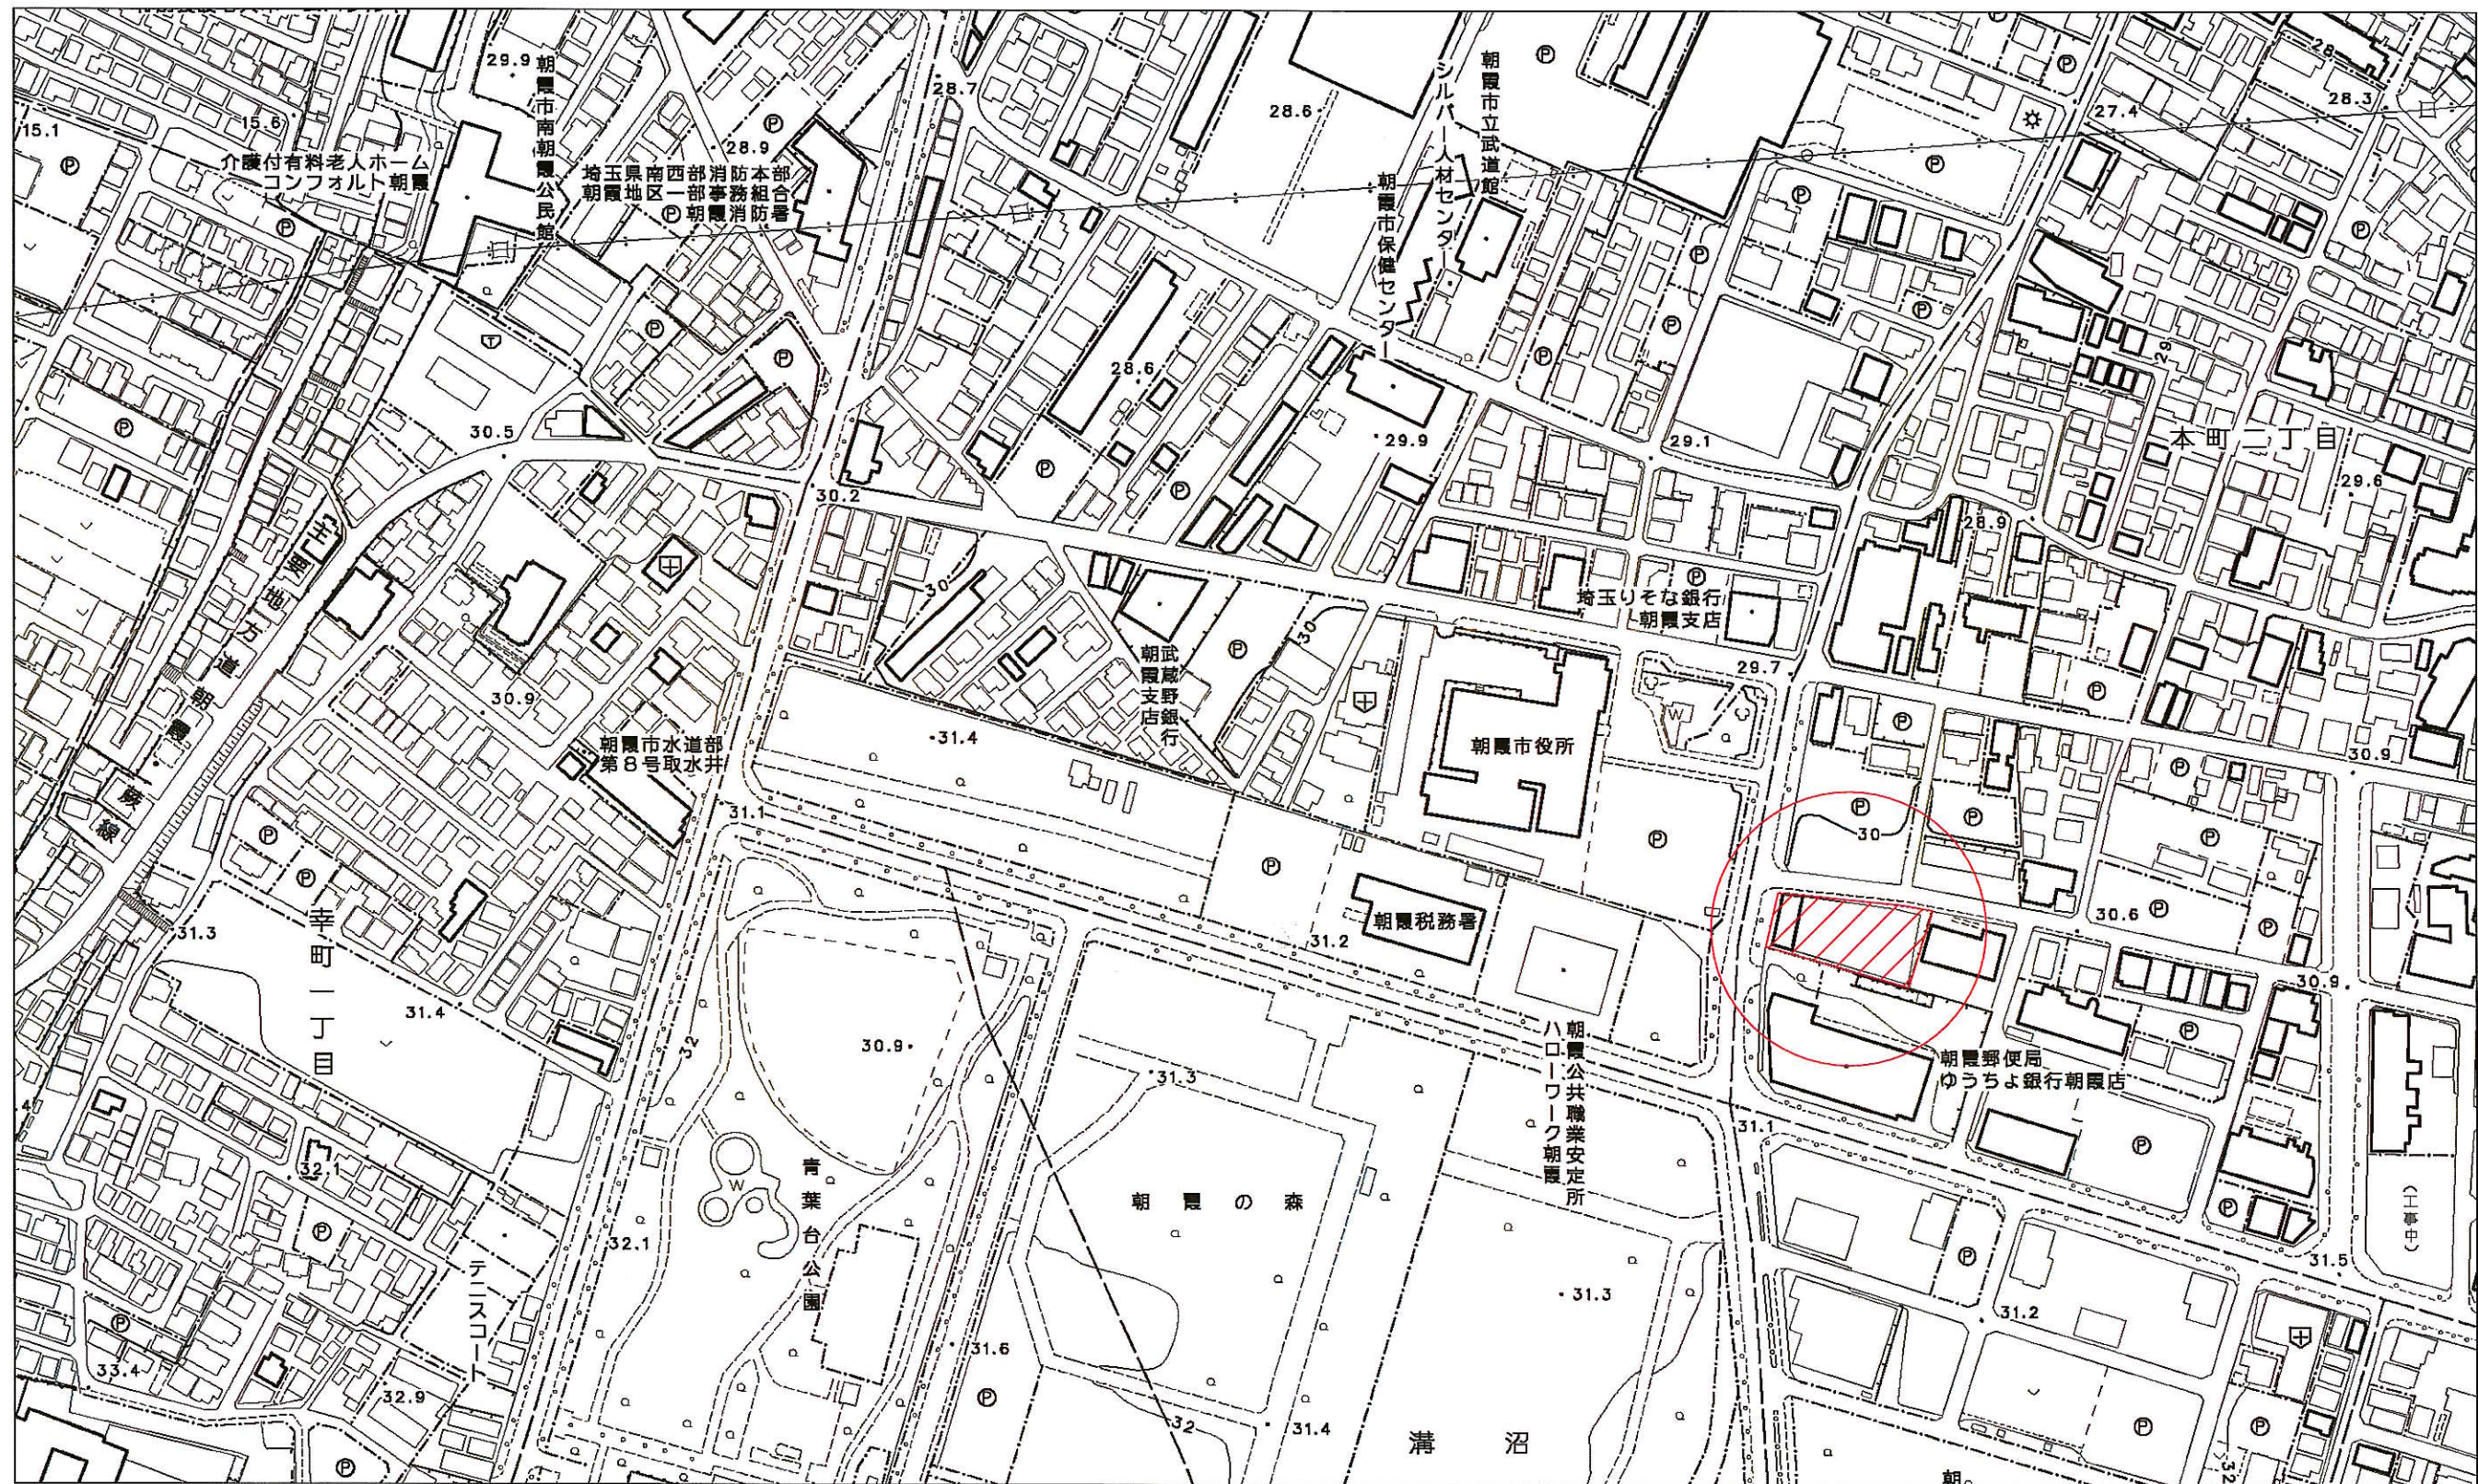

2024. 12. 17 朝霞市HPより白地図取得 朝霞市NO. 05

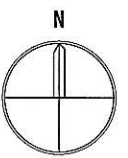

CHECK		 株式会社 デベロップデザイン 一級建築士事務所 東京都登録/第48381号 一級建築士大臣登録/第	TITLE (仮称) レーベン朝霞本町 新築工事	SCALE 1/2500 (A3:100%)	NO.
			DRAWING 案内図(白地図)	DATE 2025. 1. 15	