


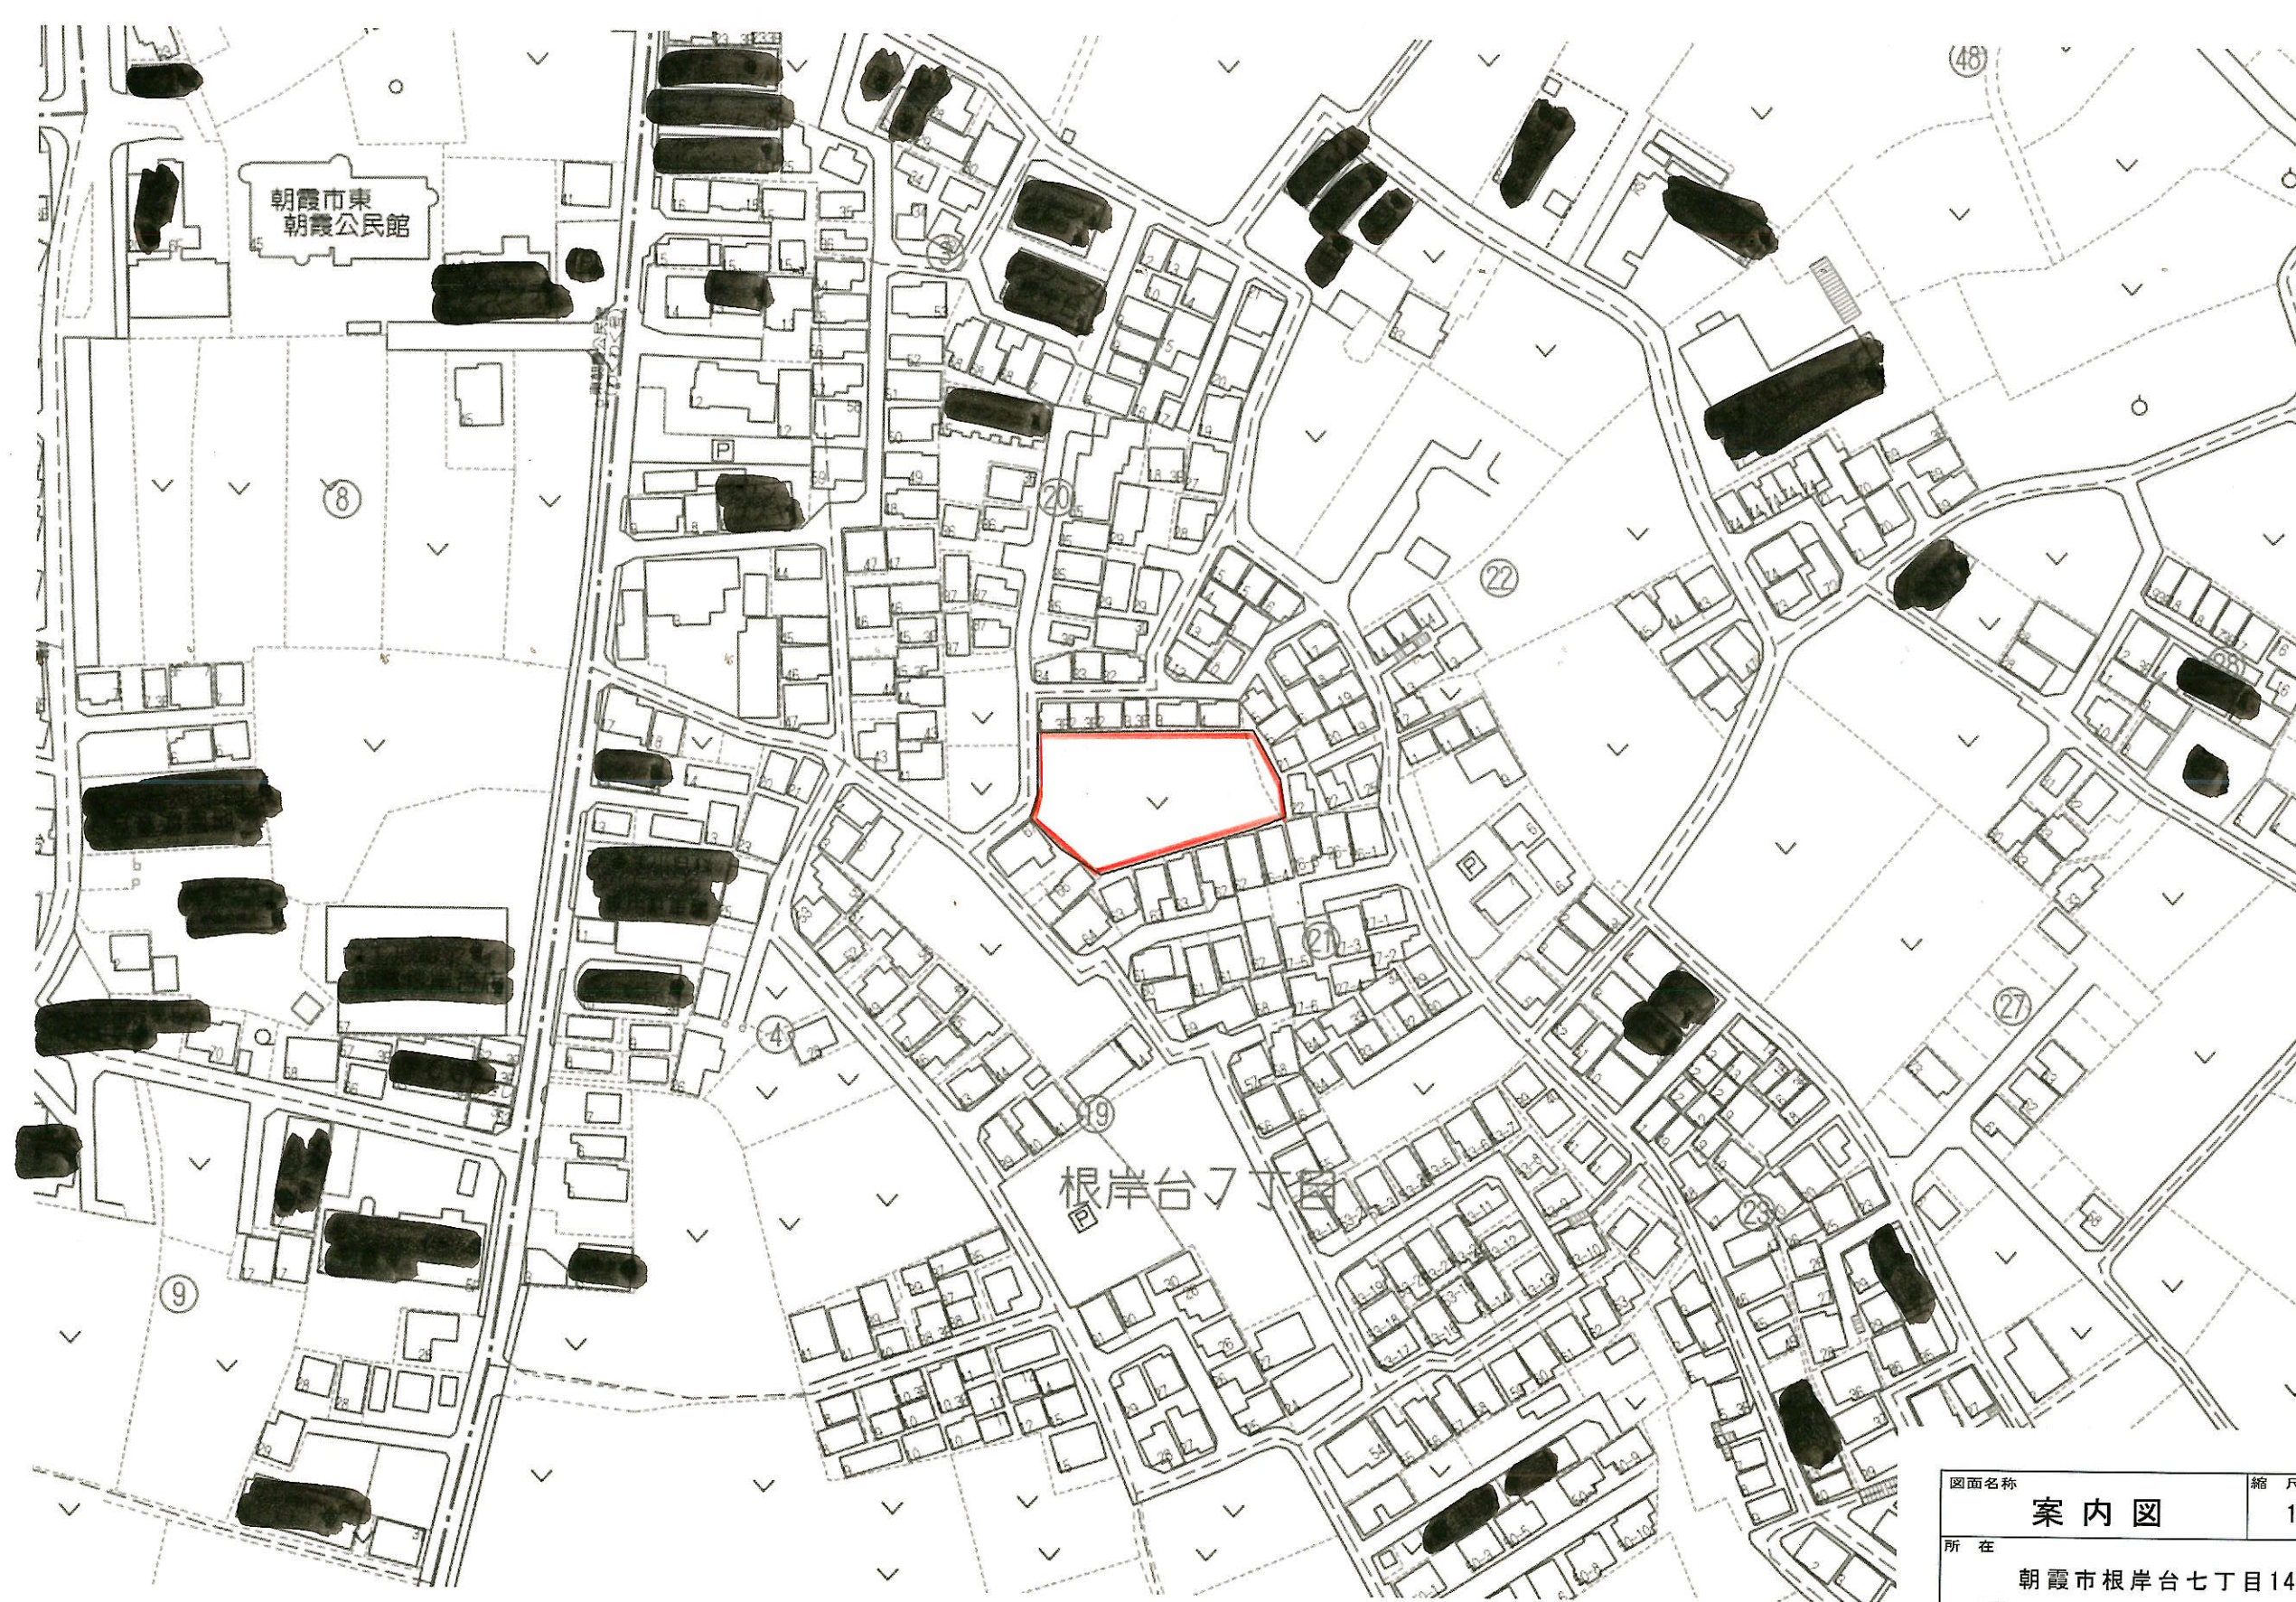

図面名称	案内図	縮尺	1/1500 (A3)
所在	朝霞市根岸台七丁目1410番1		
株式会社 ヴェルテックス プラン Vertex plan Co., Ltd. 代表取締役 村本 大輔 埼玉県さいたま市南区鹿手袋四丁目16番5号 TEL 048-(844)8811 FAX			