


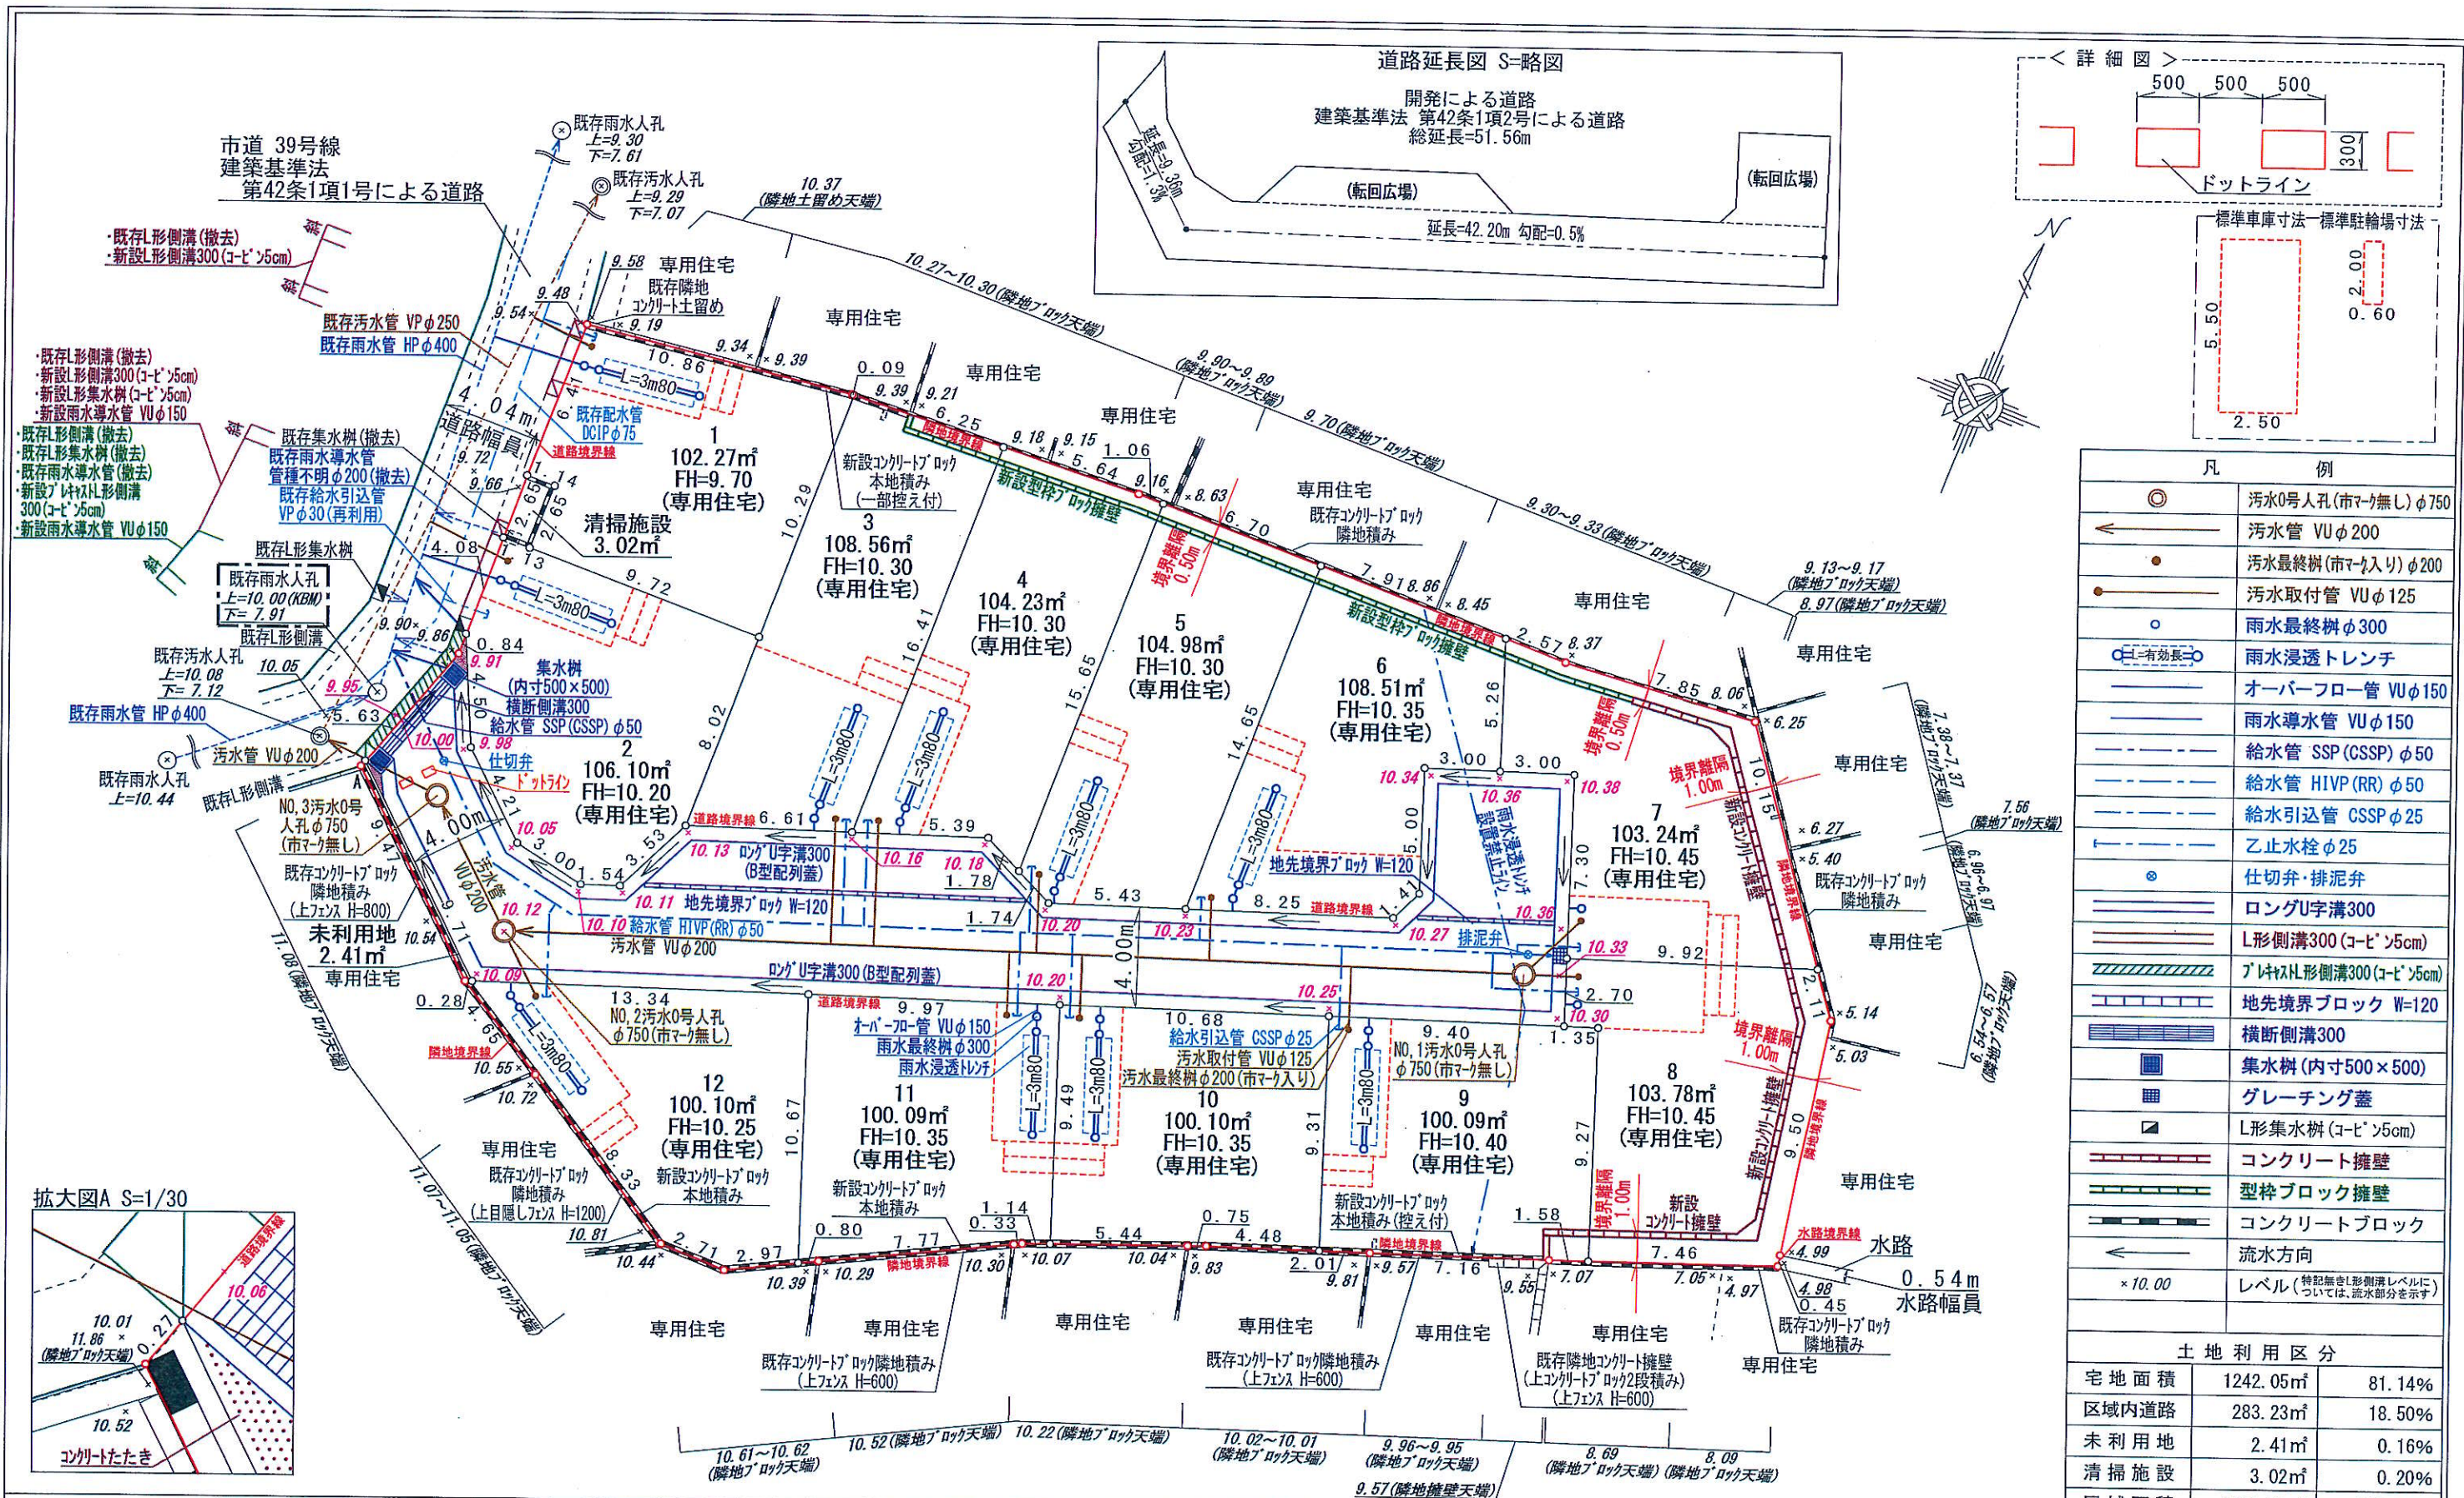

凡 例	
	汚水0号人孔(市マ-無し)φ750
	汚水管 VUφ200
	汚水最終樹(市マ-入り)φ200
	汚水取付管 VUφ125
	雨水最終樹φ300
	雨水浸透トレンチ
	オーバーフロー管 VUφ150
	雨水導水管 VUφ150
	給水管 SSP(CSSP)φ50
	給水管 HIVP(RR)φ50
	給水引込管 CSSPφ25
	乙止水栓φ25
	仕切弁・排泥弁
	ロングU字溝300
	L形側溝300(コ-ビ'5cm)
	グレイチング蓋
	L形集水樹(コ-ビ'5cm)
	コンクリート擁壁
	型枠ブロック擁壁
	コンクリートブロック
	流水方向
	×10.00 レベル (特記無きL形側溝レベルに ついては、流水部分を示す)

土地 利 用 区 分		
宅 地 面 積	1242.05㎡	81.14%
区域内道路	283.23㎡	18.50%
未 利 用 地	2.41㎡	0.16%
清 掃 施 設	3.02㎡	0.20%
区 域 面 積	1530.71㎡	100.00%

※前面道路の埋設管(給水管・汚水管・ガス管・地下ケーブル等)については設計図面と異なる場合があるので施工時に試掘を要す。
※車庫の位置・高さ・勾配及び給水・排水の取り出し位置については施工業者が事業主に工事着工前に確認をし、施工する事。
又、車庫位置の高さについては、道路計画高に合せて施工を行う。
※道路と宅地の高低差については法面処理とする。
※既存ブロック等については根入れが不明確の為、着工前に試掘し、施工が困難な場合は協議を要す。
※車庫スペースに汚水樹、給水引込管、浸透施設等を設置する際には、設置高さに注意すること。

※車庫スペースの仕上がり高さは、前面道路側溝に対し適切に施工する事。
※給水の引込については乙止水栓を設け、道路境界から2m以内にメーターを設置すること。なお、メーターは車に踏まれない位置に設置すること。
※給水計画の詳細については決定ではない為、指定工事業者による再協議を要す。
※車庫に設ける樹の蓋については耐圧蓋を使用すること。
※汚水最終樹は車のタイヤが乗入れる部分は防護蓋とし、タイヤが乗入れない部分でも耐圧蓋を使用すること。
※既存給水引込管の再利用が不可能な場合は新設すること。

工事名	縮 尺	図面番号
開 発 行 為	1/250 (A3)	
所 在	朝霞市根岸台七丁目1410番1	
測量日	2024 年 12 月 20 日	株式会社 ヴェルテックス プラン Vertex plan Co., Ltd. 代表取締役 村本 大輔 埼玉県さいたま市南区鹿手袋四丁目16番5号 TEL 048(844)8811 FAX
作成日	2025 年 1 月 21 日	
承認印欄		