



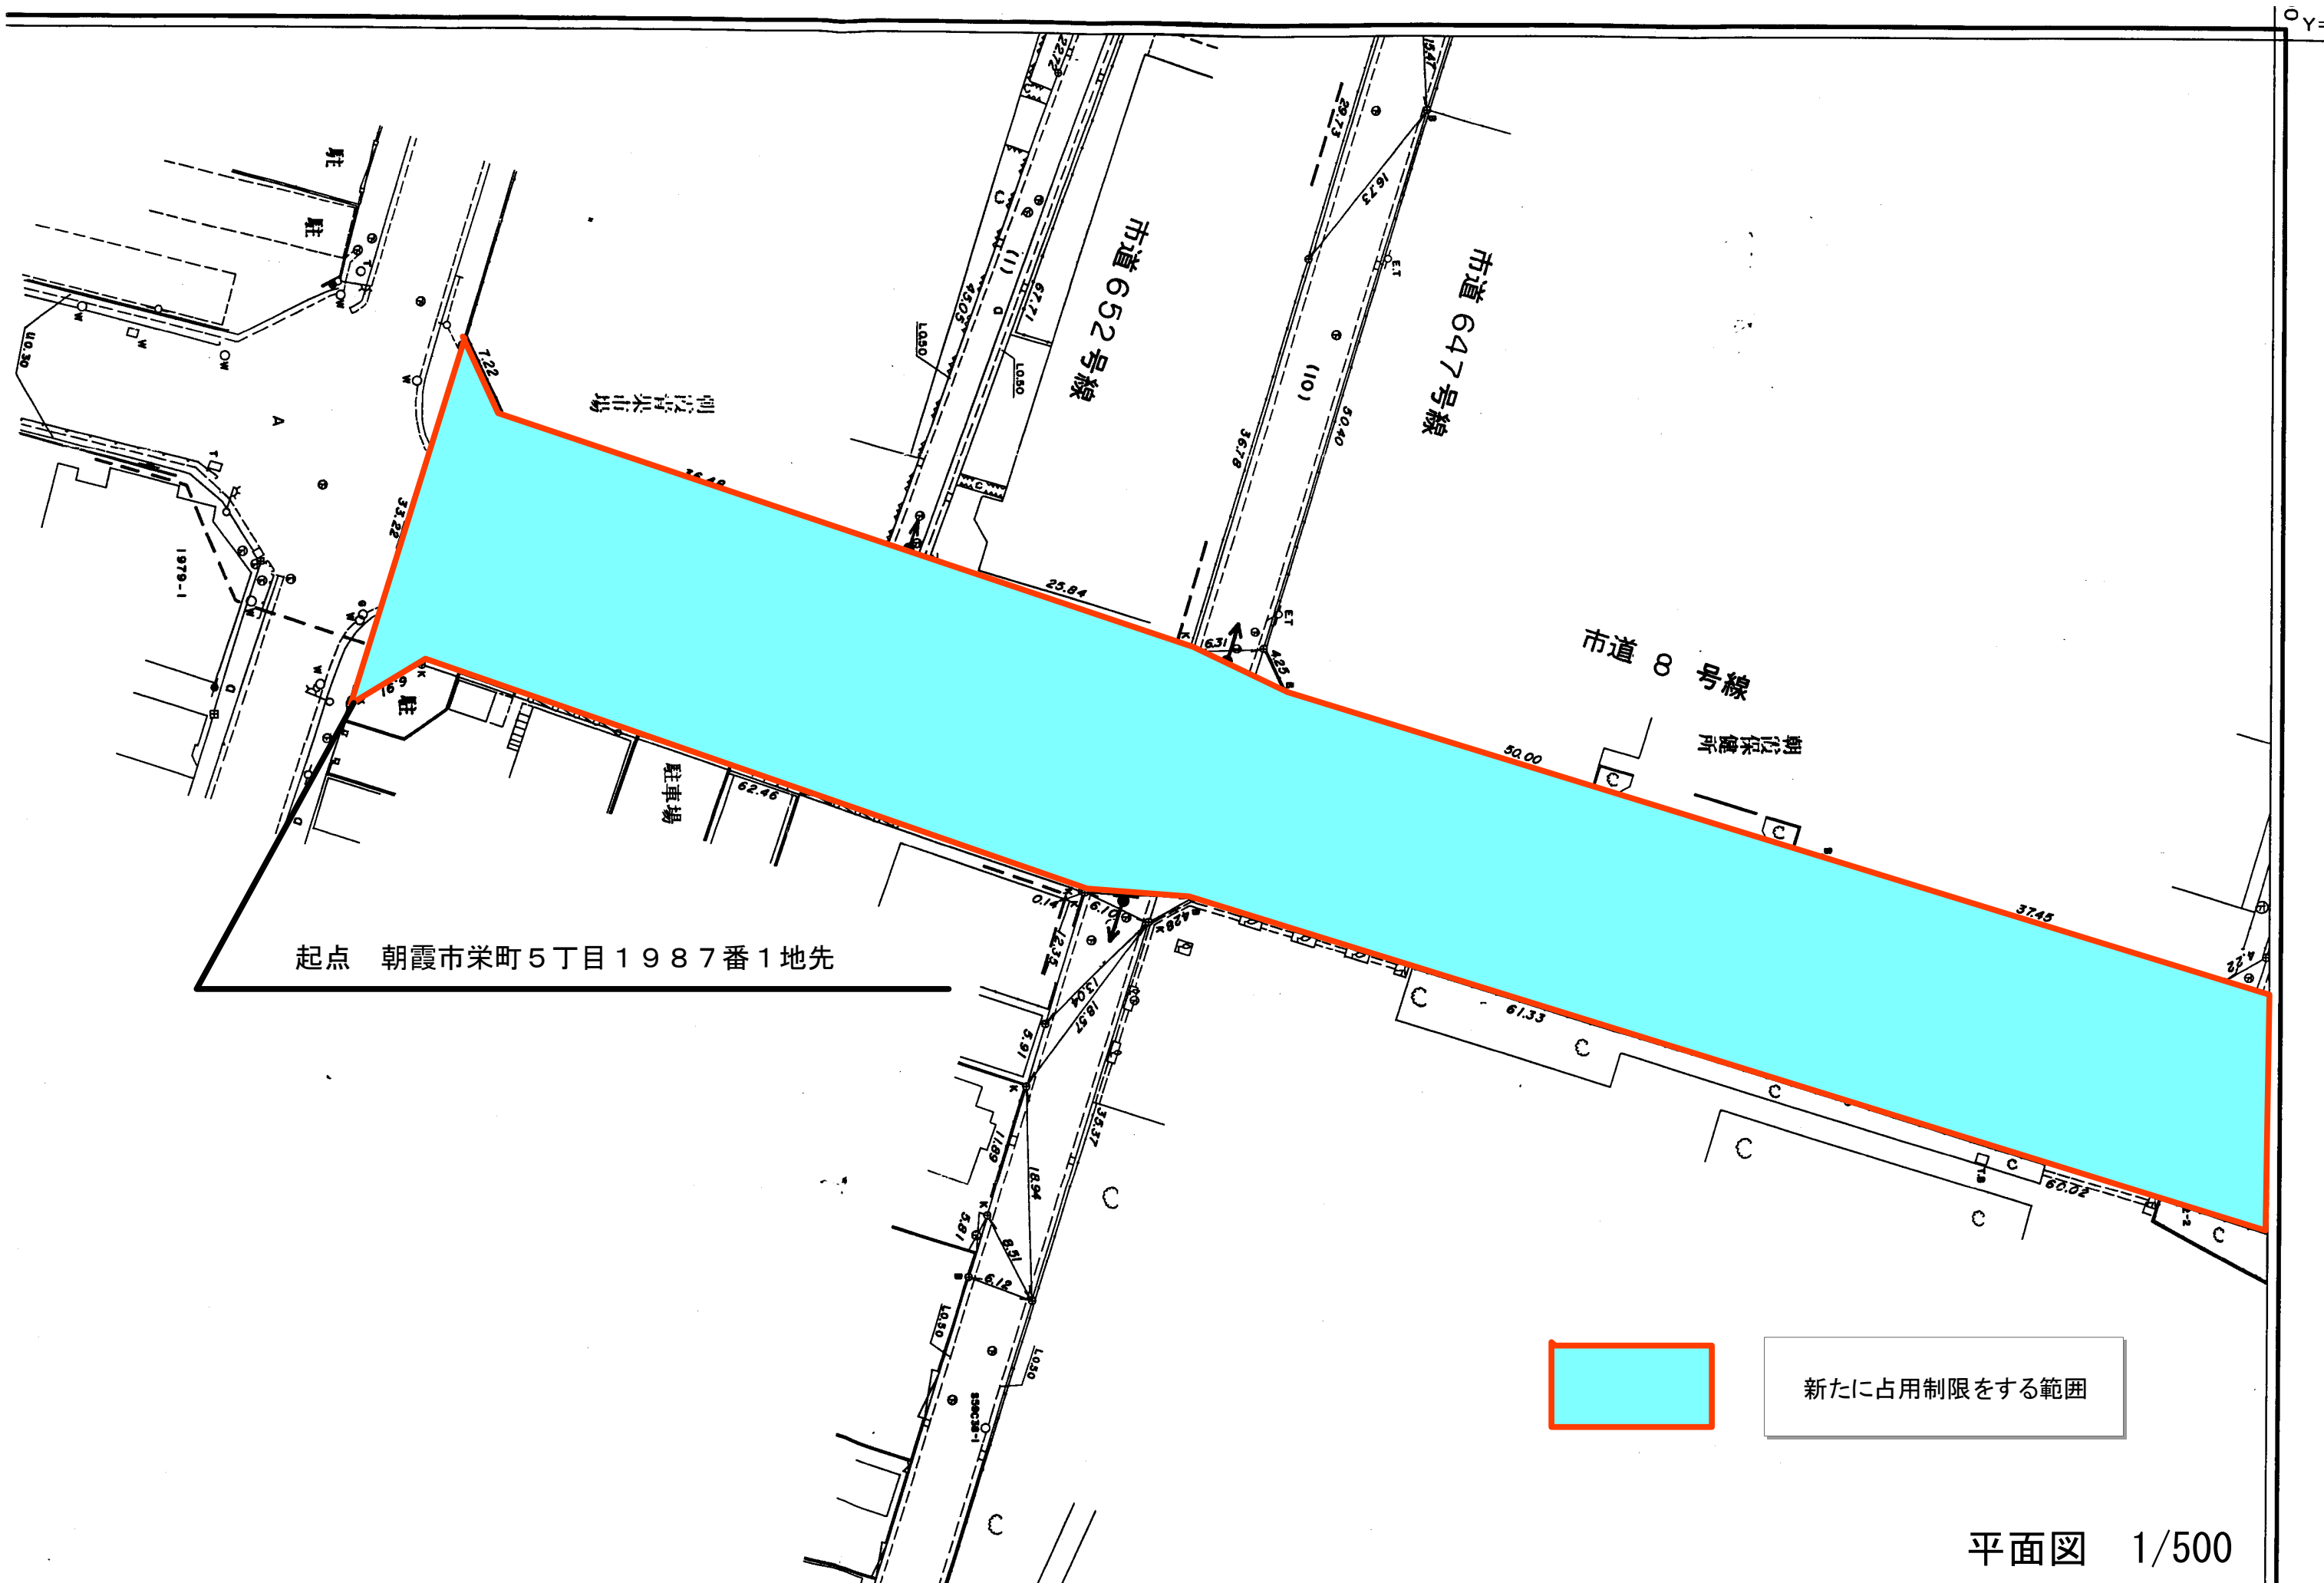

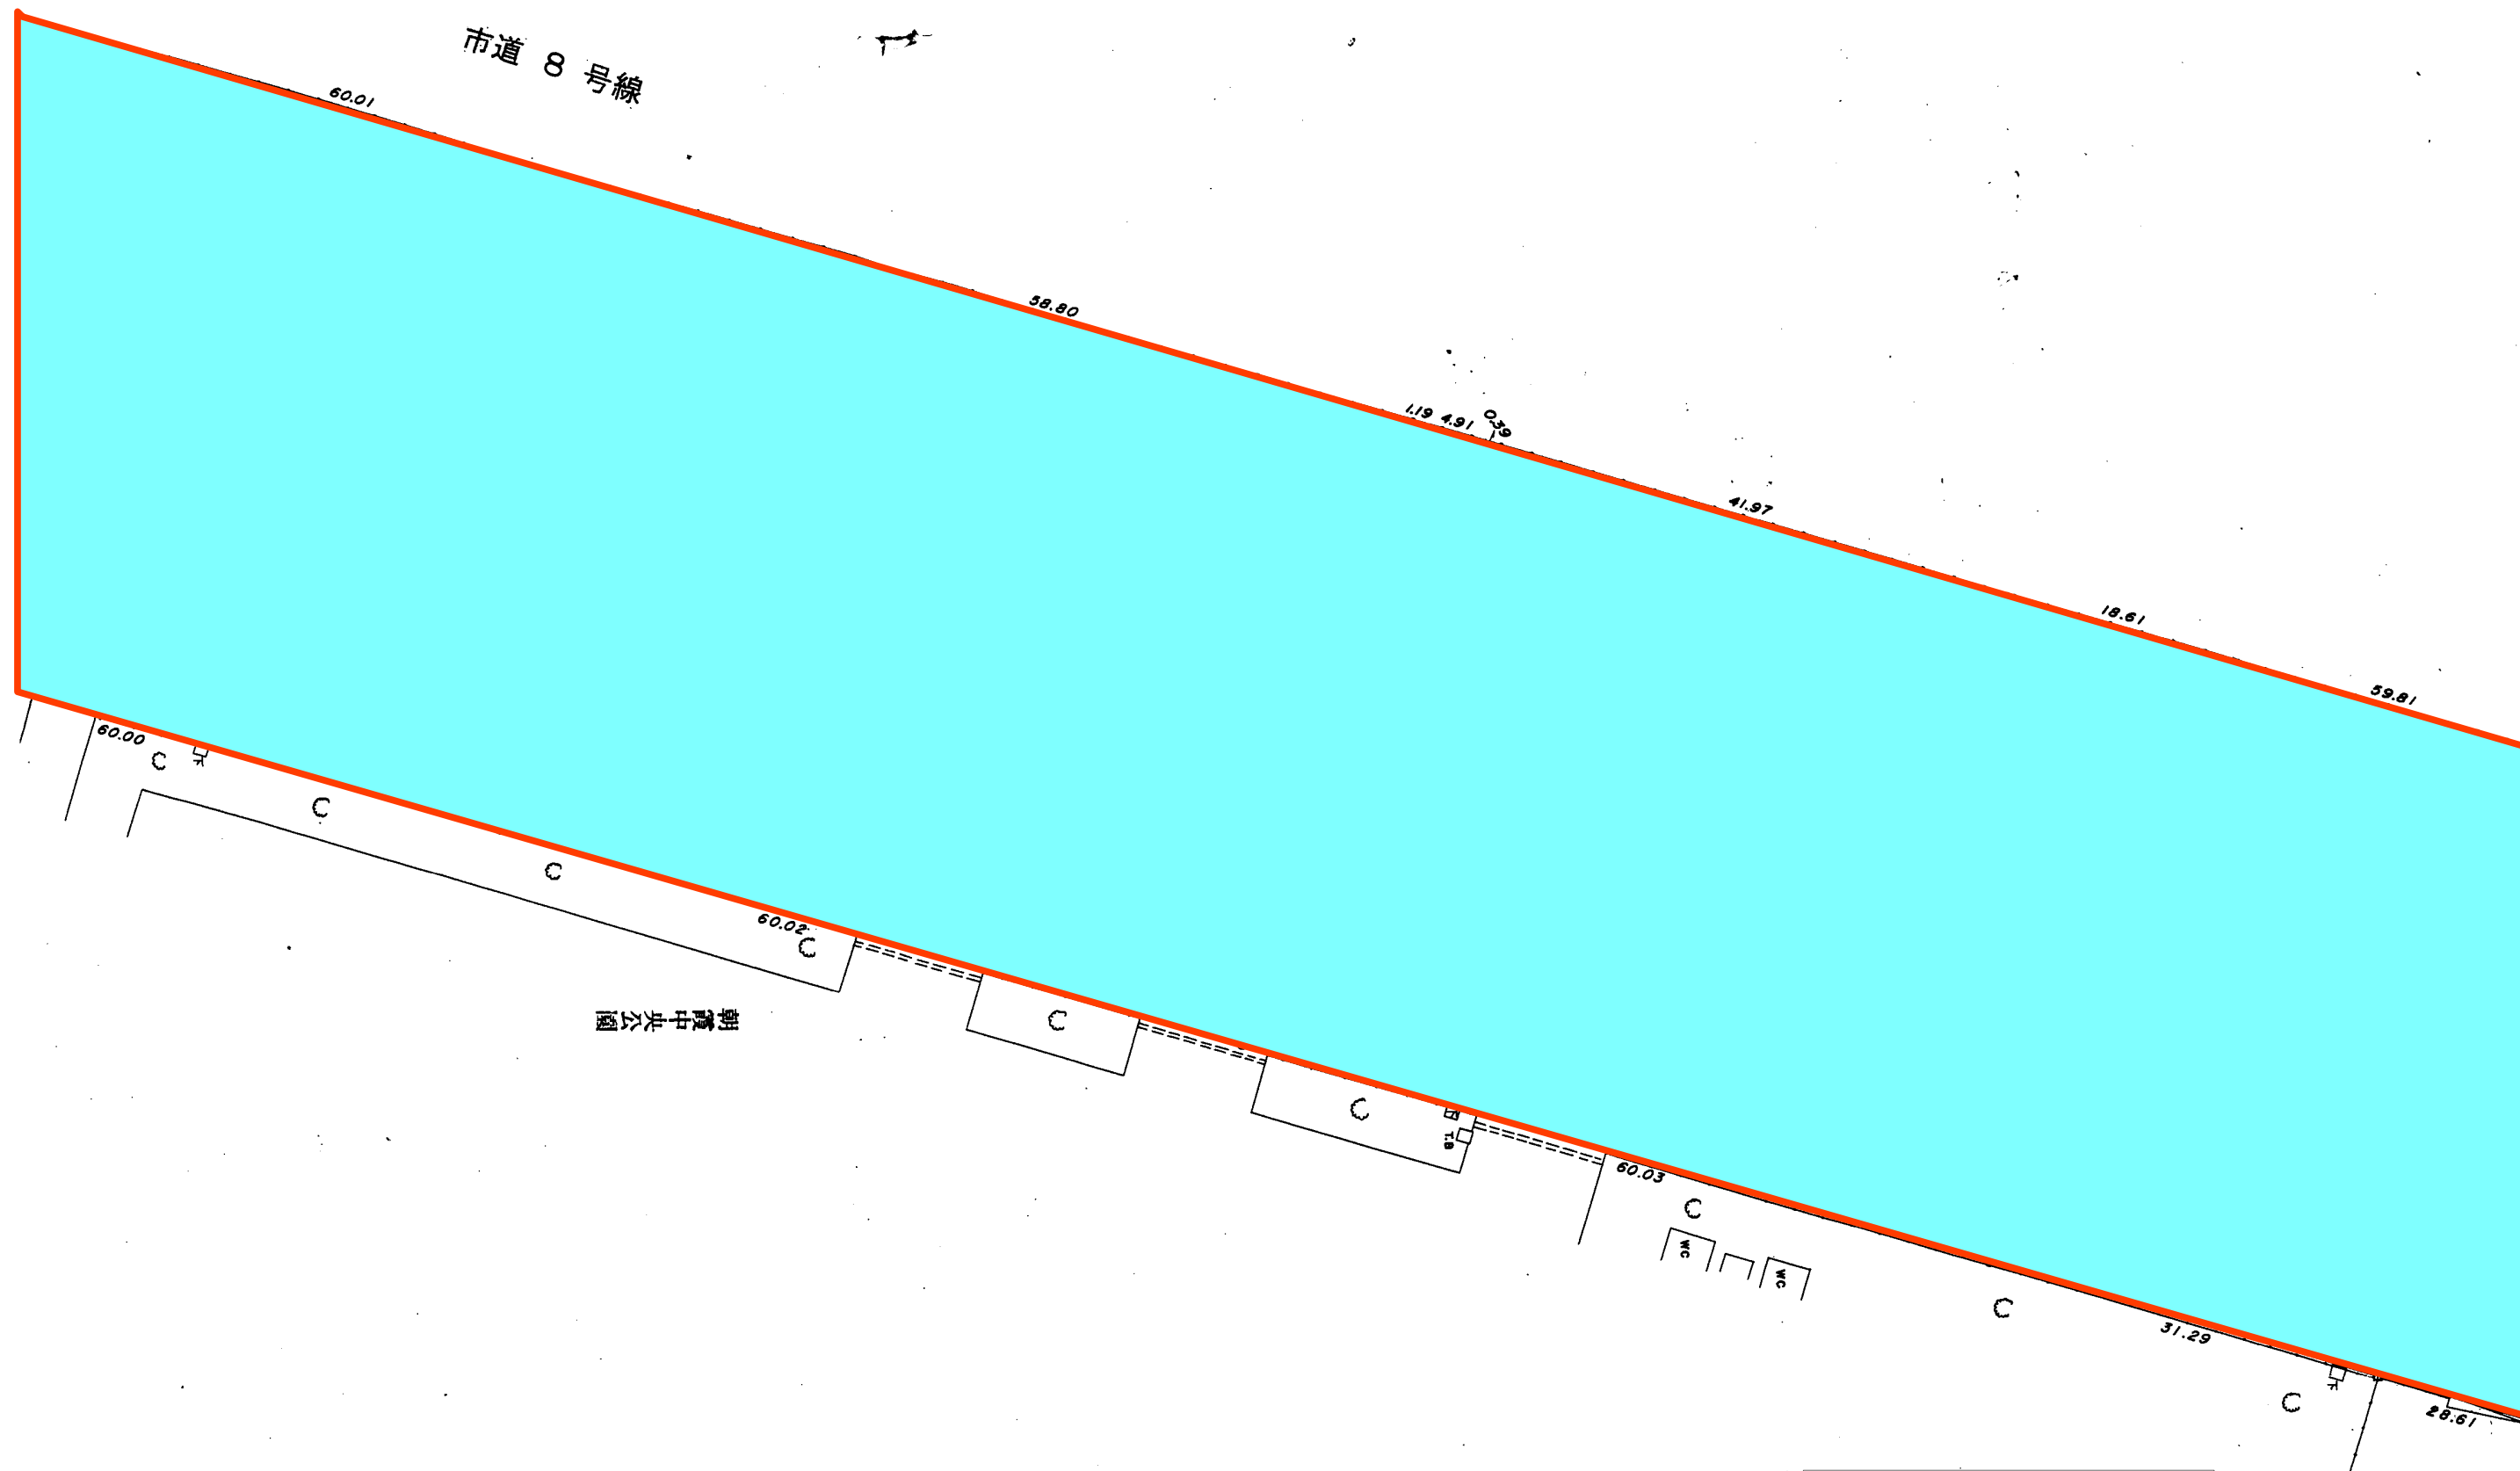




新たに占用制限をする範囲

市道 8 号線

市道 650 号線


朝霞市総合体育館


朝霞南公民館

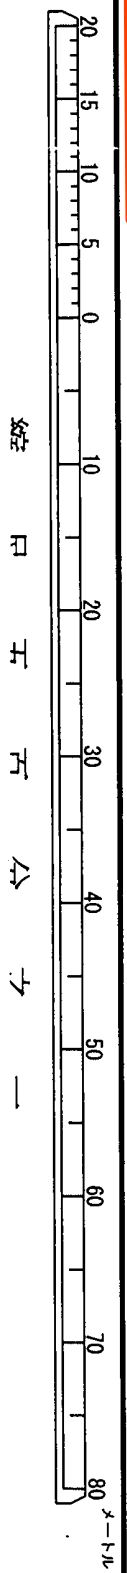

新たに占有制限をする範囲

平面図 1/500

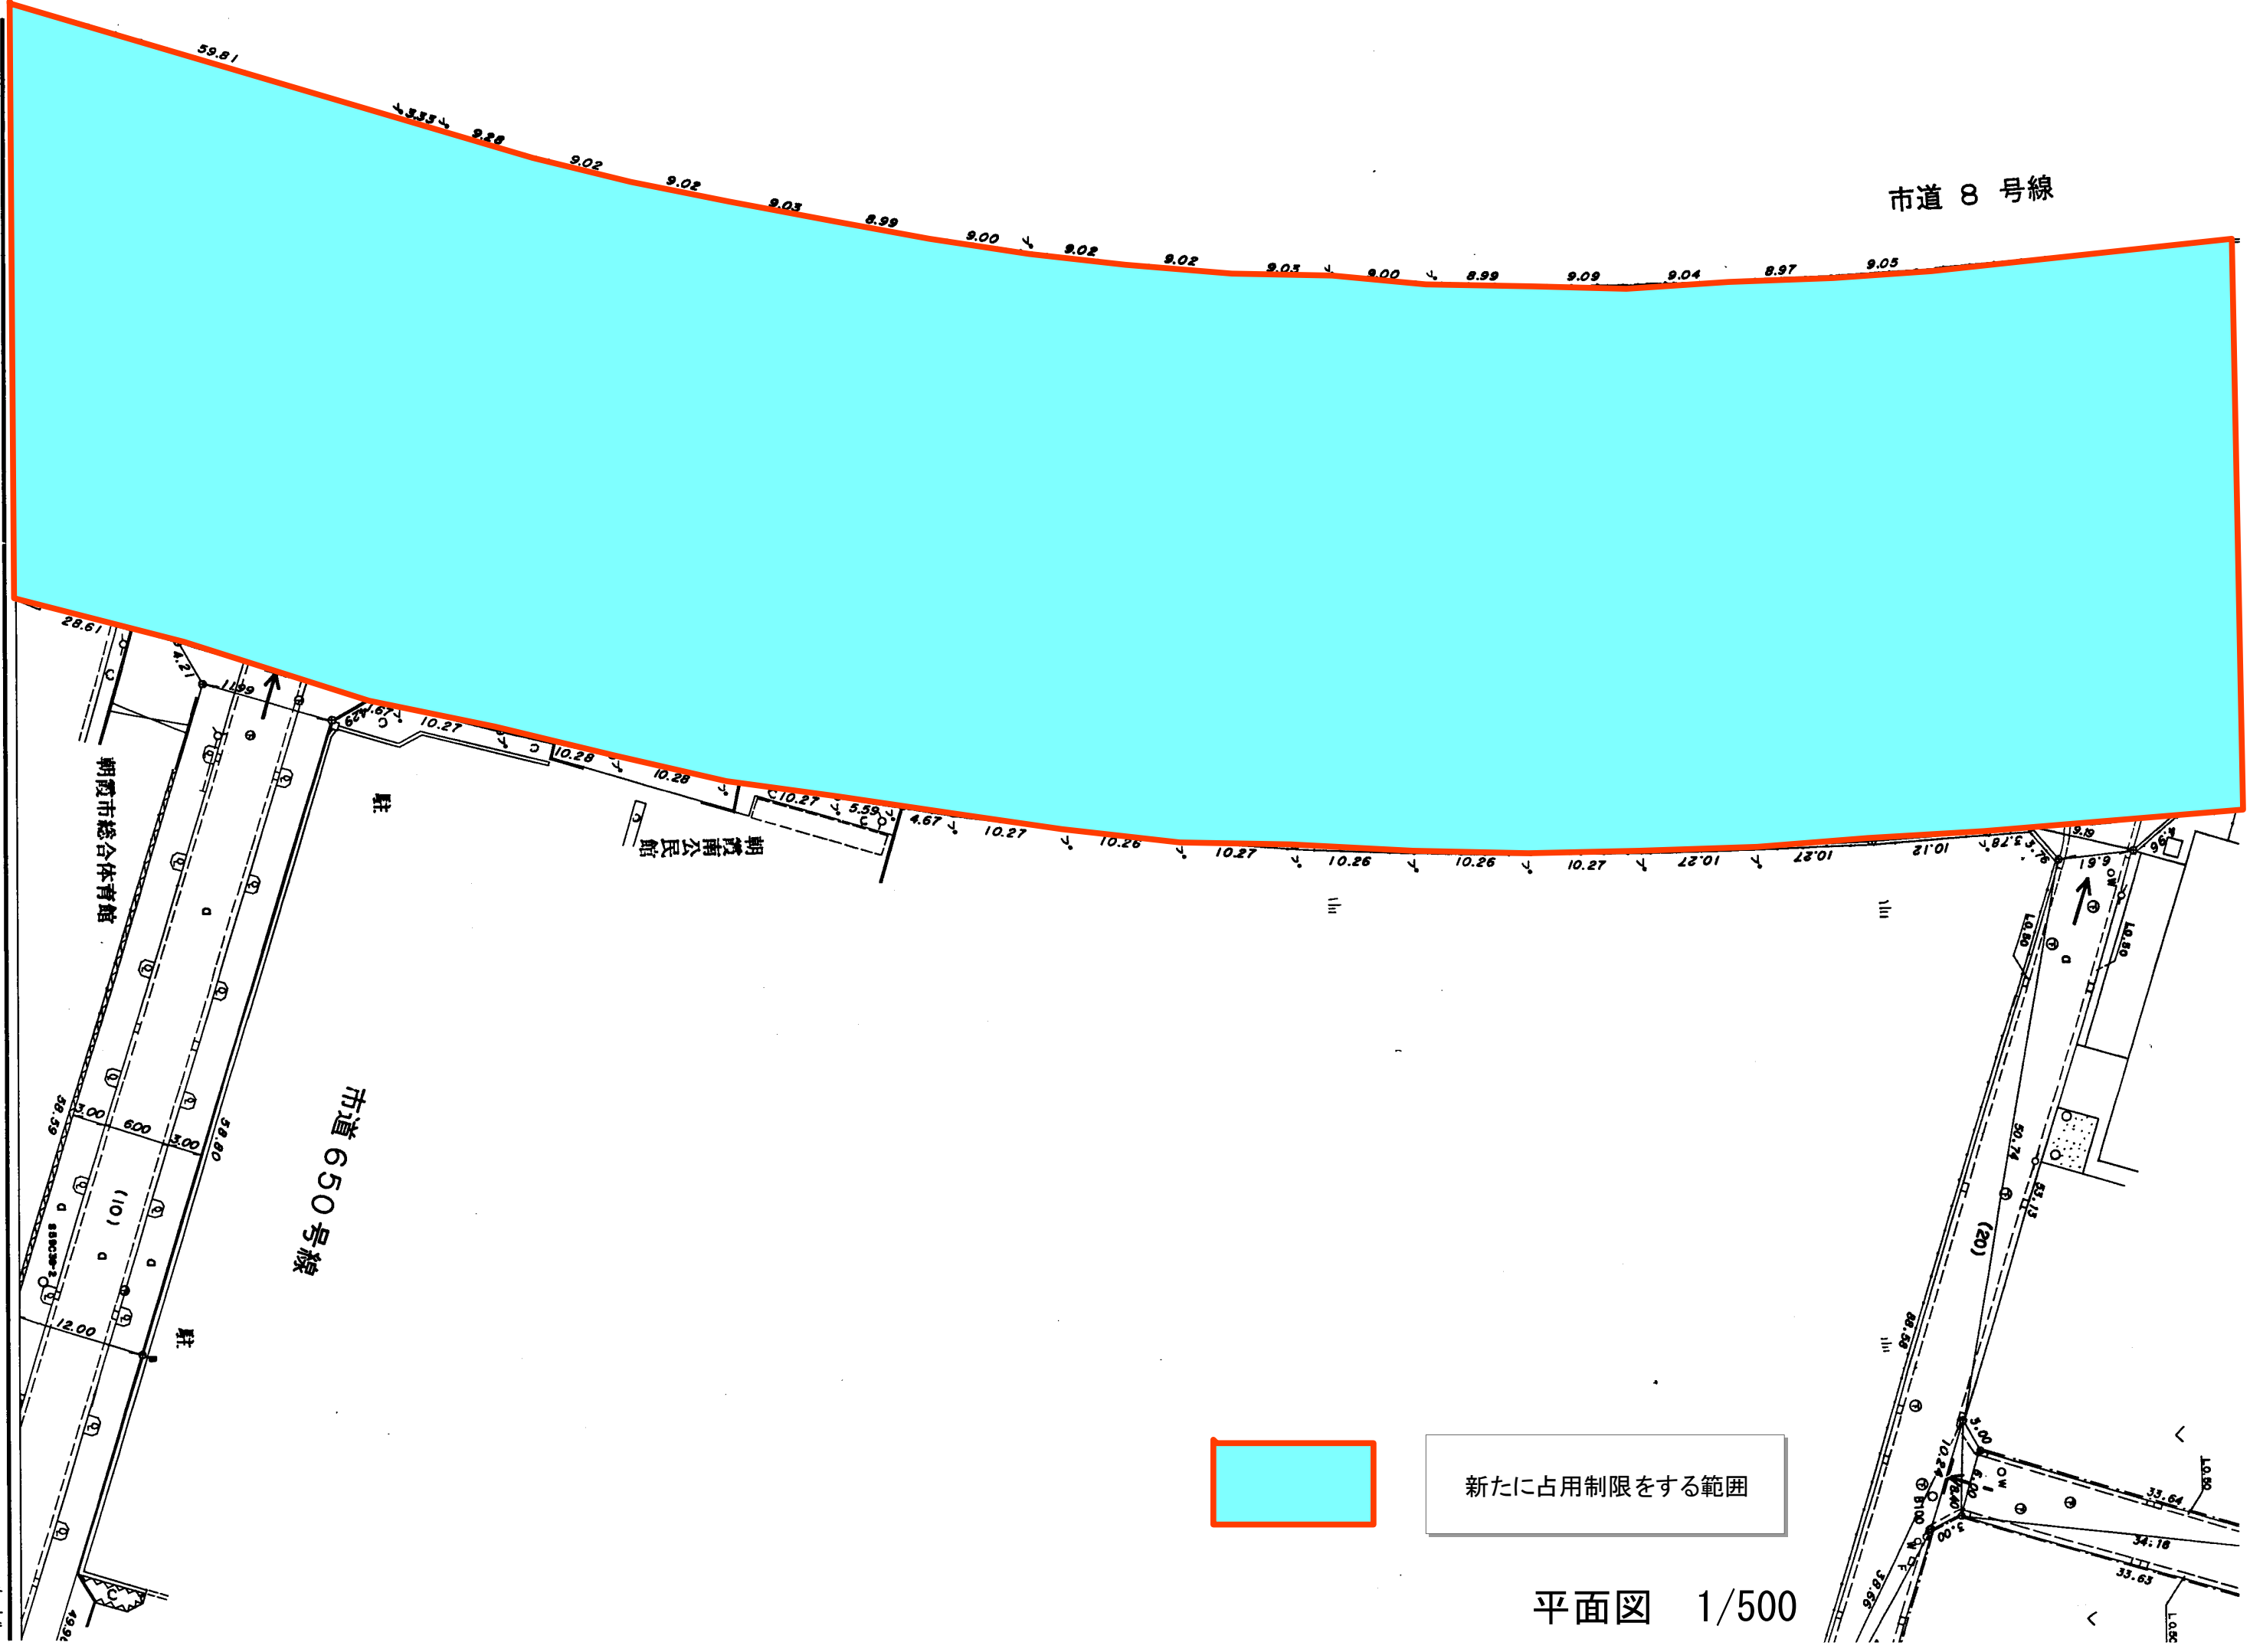

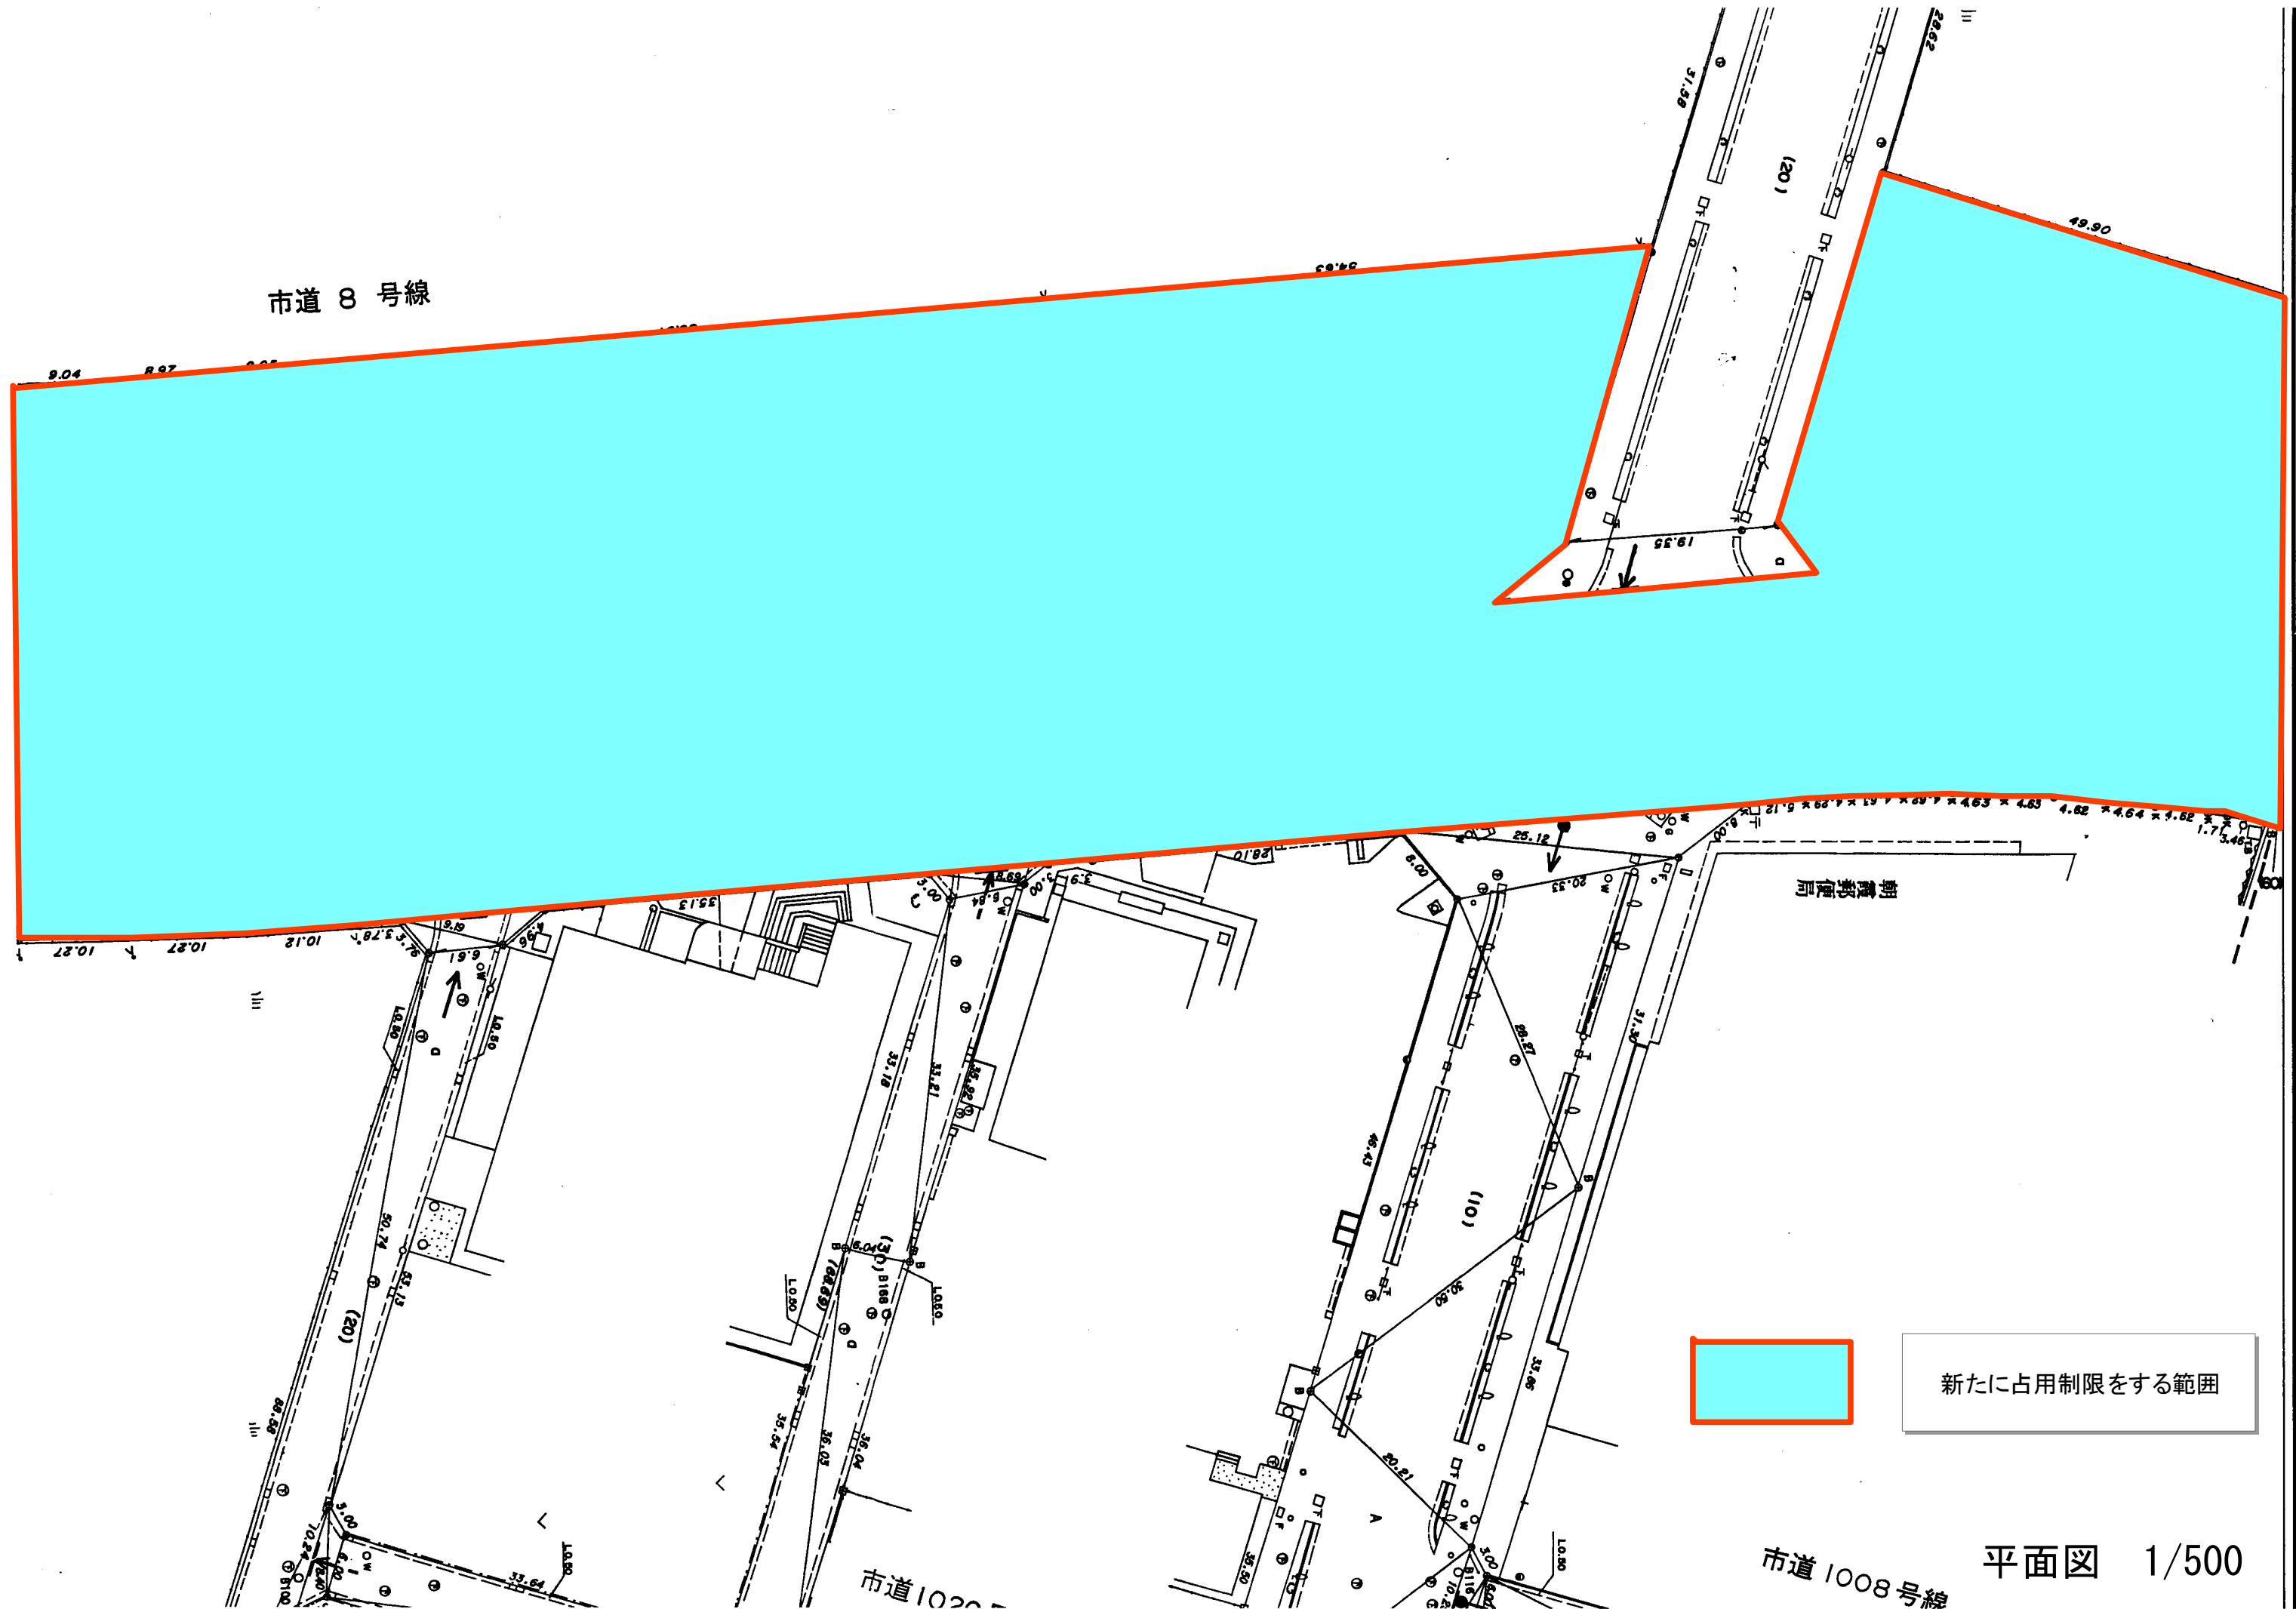

市道 8 号線

朝霞郵便局

新たに占有制限をする範囲

市道 1008 号線

平面図 1/500

