


規制図

規制手前50m・100m予告板を設置します。

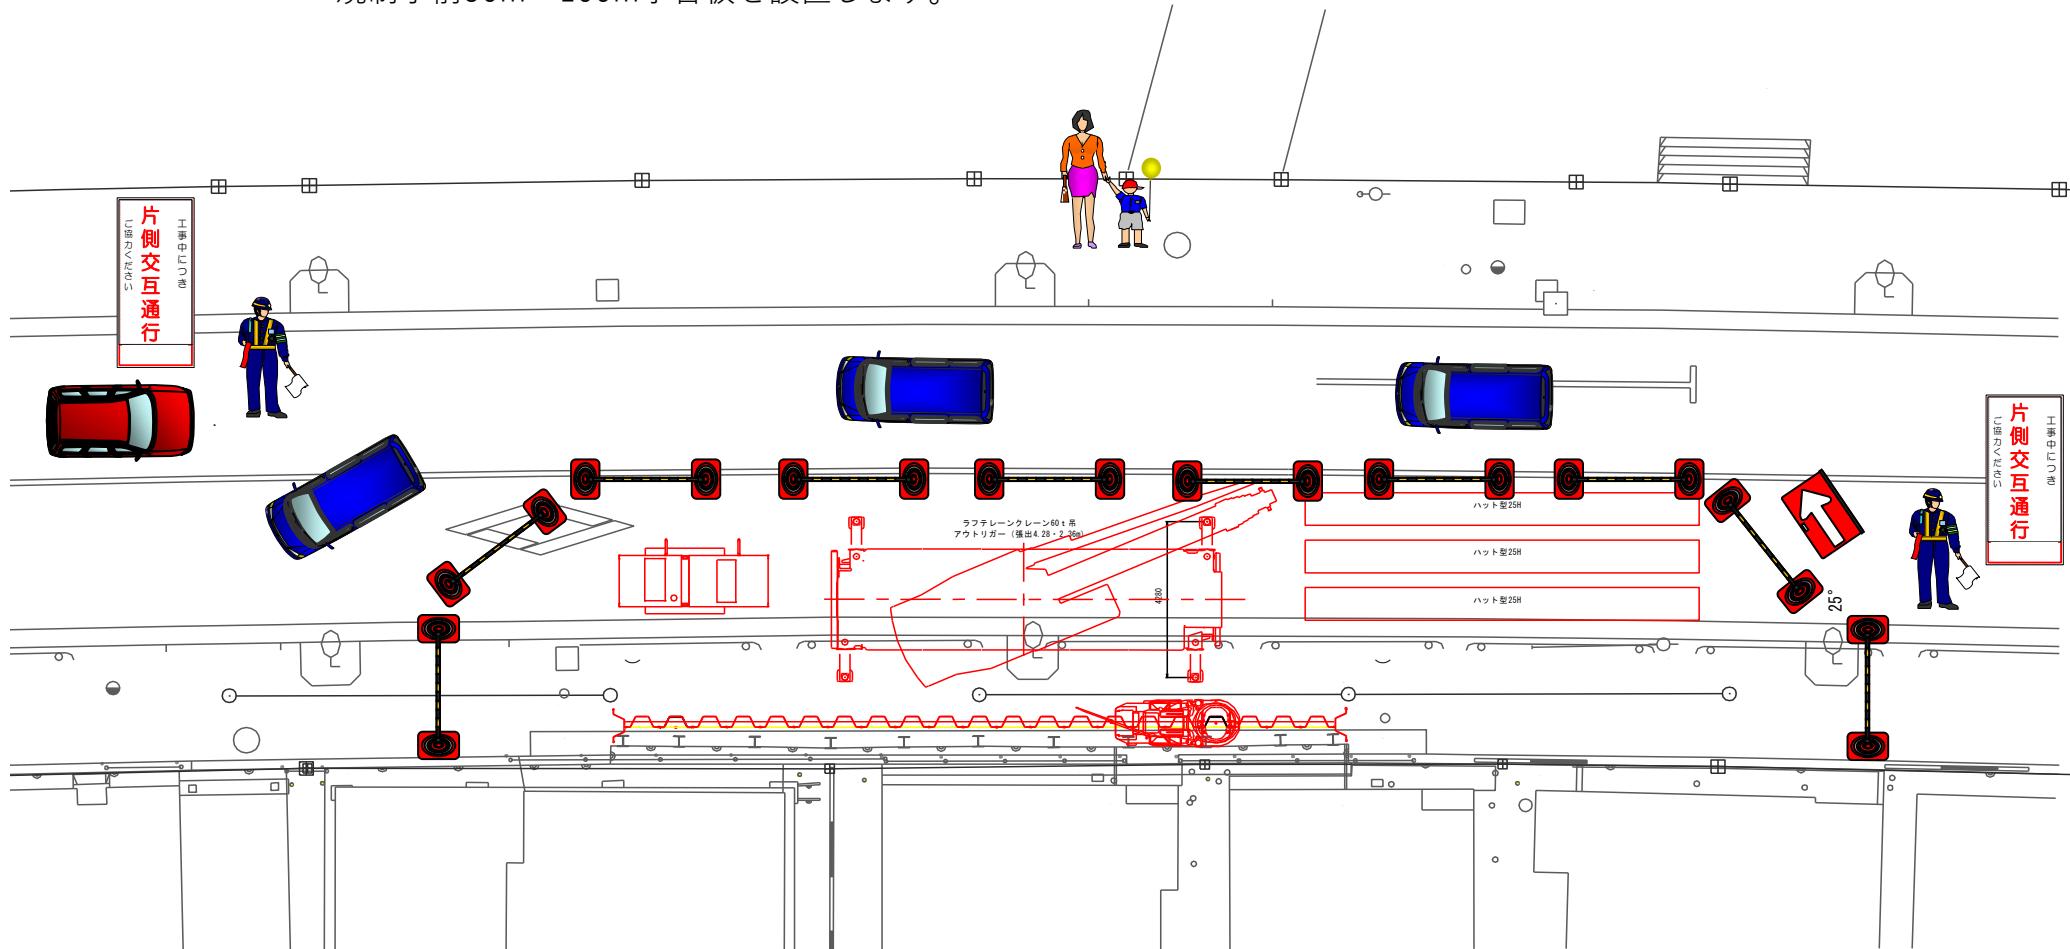

※歩行者については、手前の横断歩道にて迂回の誘導をします。