道路位置図 （指定）

指定年月日	昭和36年7月4日	番号	第188号

1．申請に係わる土地の地名地番

埼玉県北足立郡朝霞町大字台字萱野道 1103の2, ~5, ~13, ~18, ~19, ~29, ~34, ~35, ~37

2．申請に係わる道路の幅員、延長及び面積 1090の2, ~20, ~21, 1092の1

幅員 4.00メートル	延長 445.90メートル	面積 ． 平方メートル

3．利用宅地総面積 ． 平方メートル

縮尺		
	付近見取図	／
	地籍図	1/300
	構造図	1/50
	公図の写し	1/600

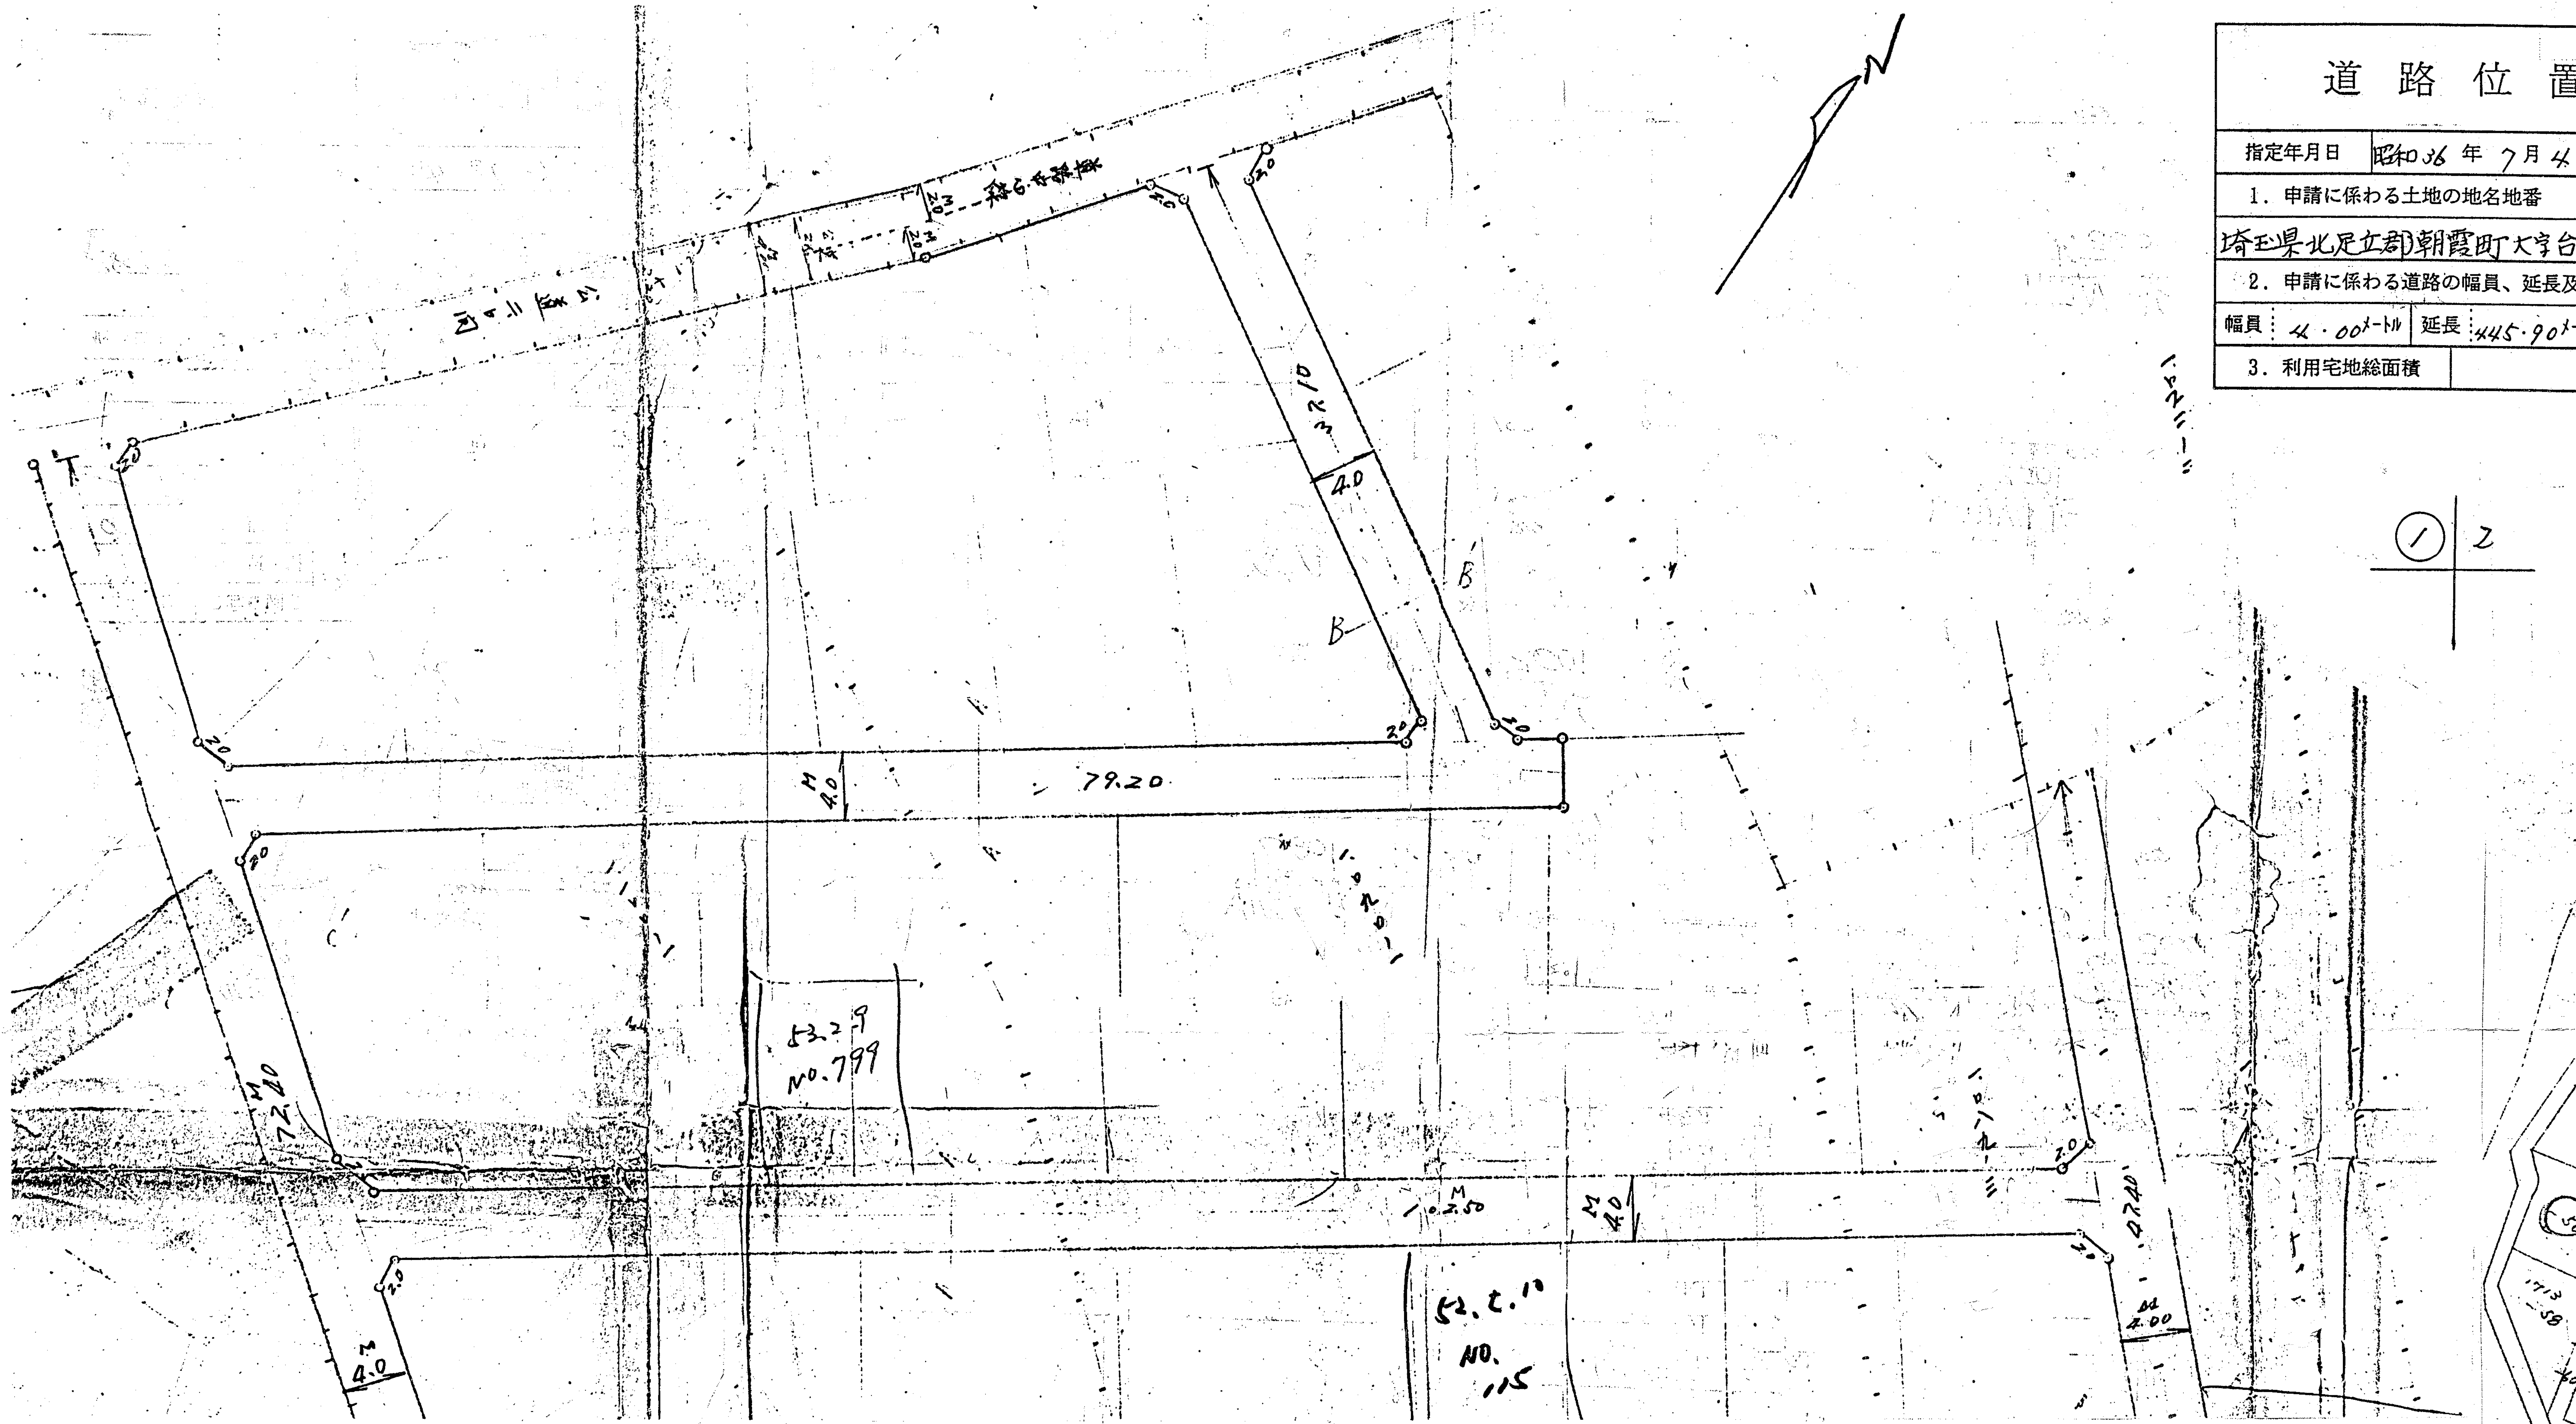

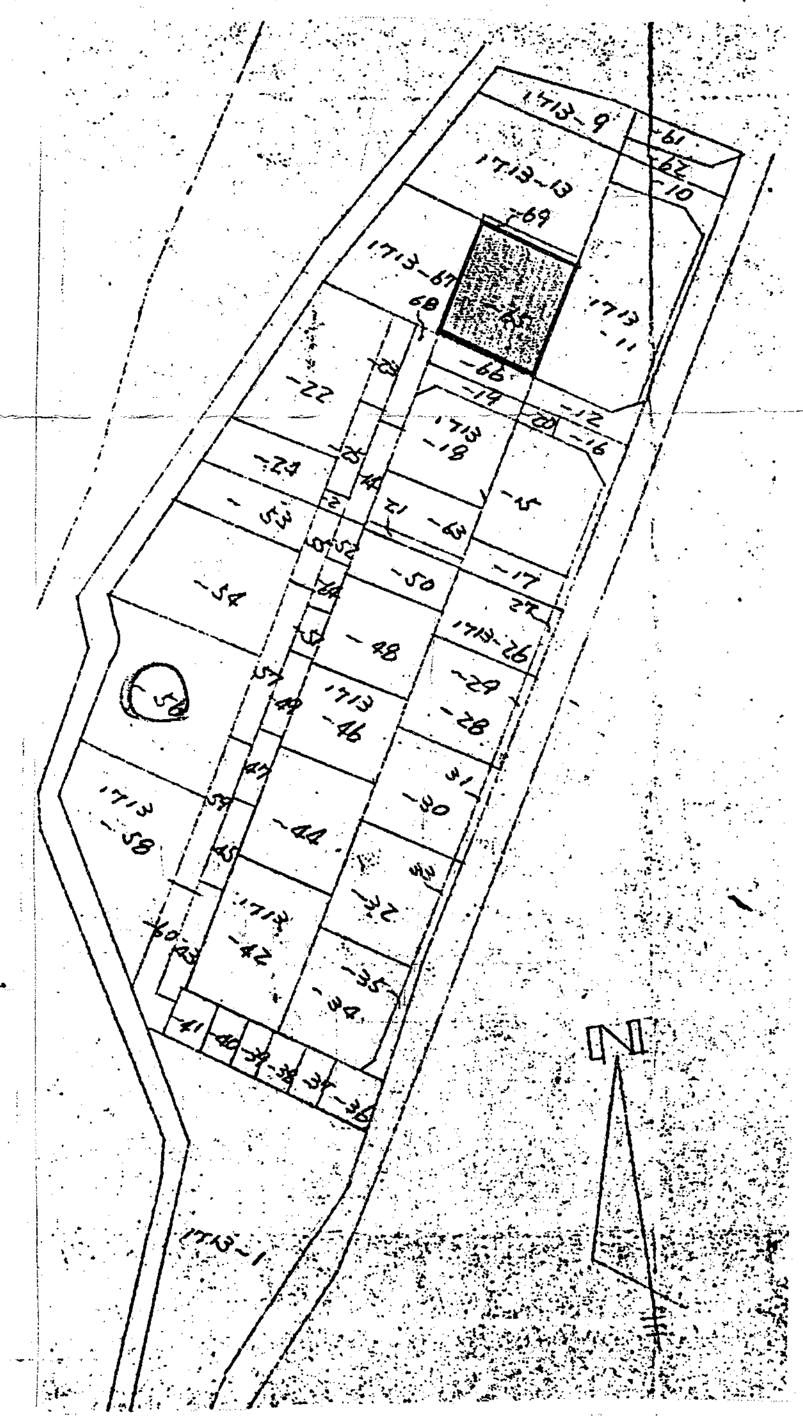

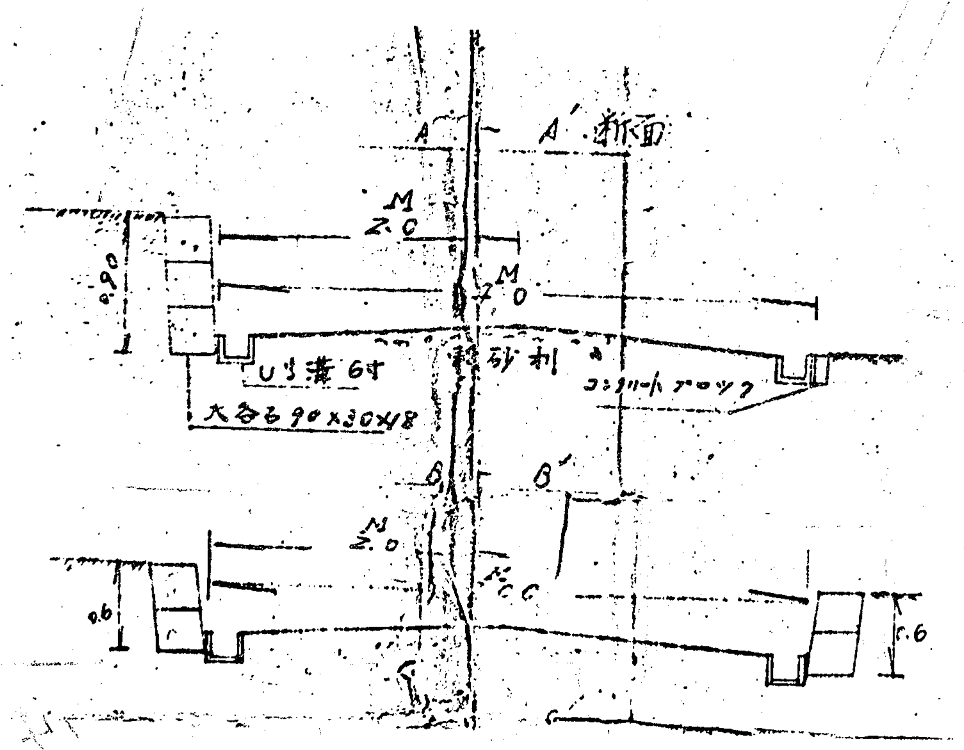

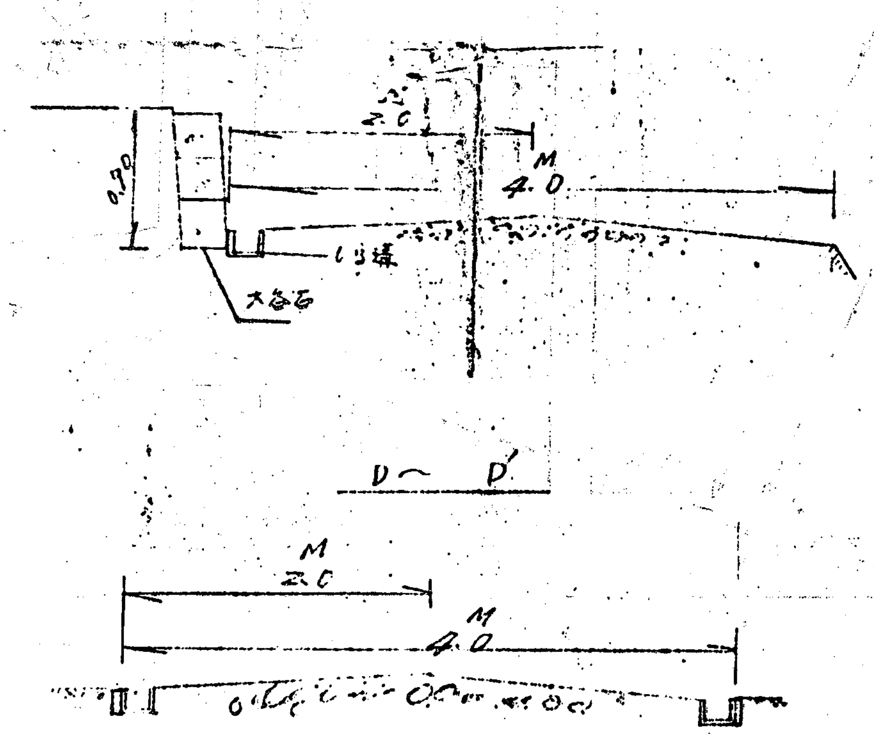

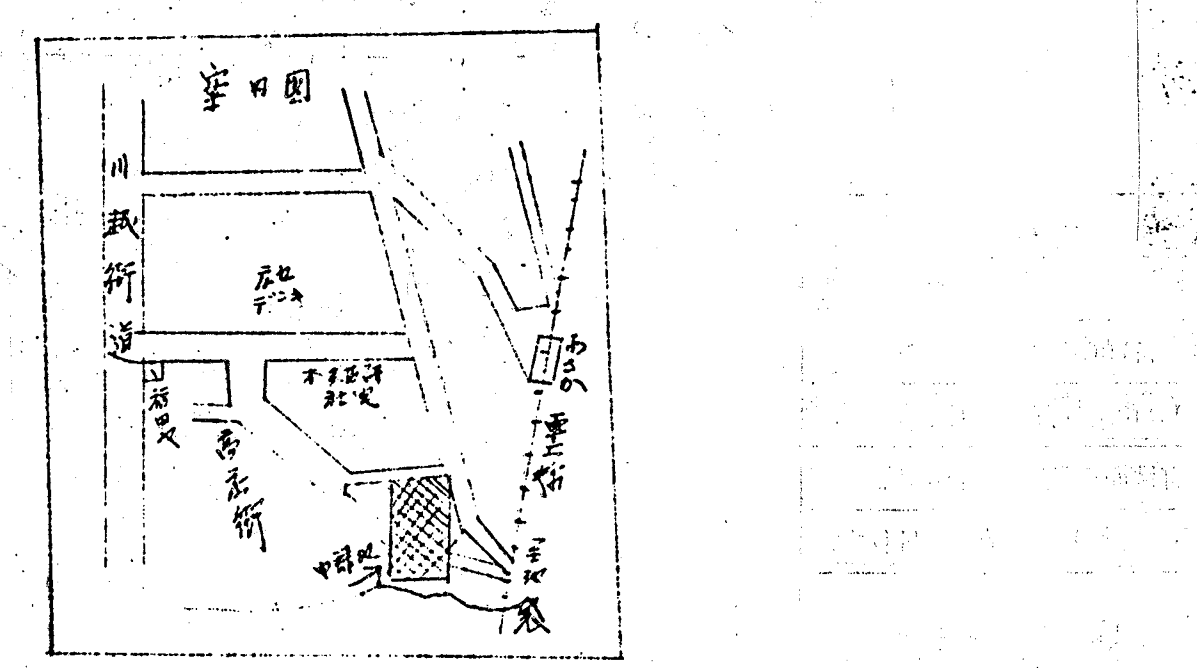

索引番号 4－15

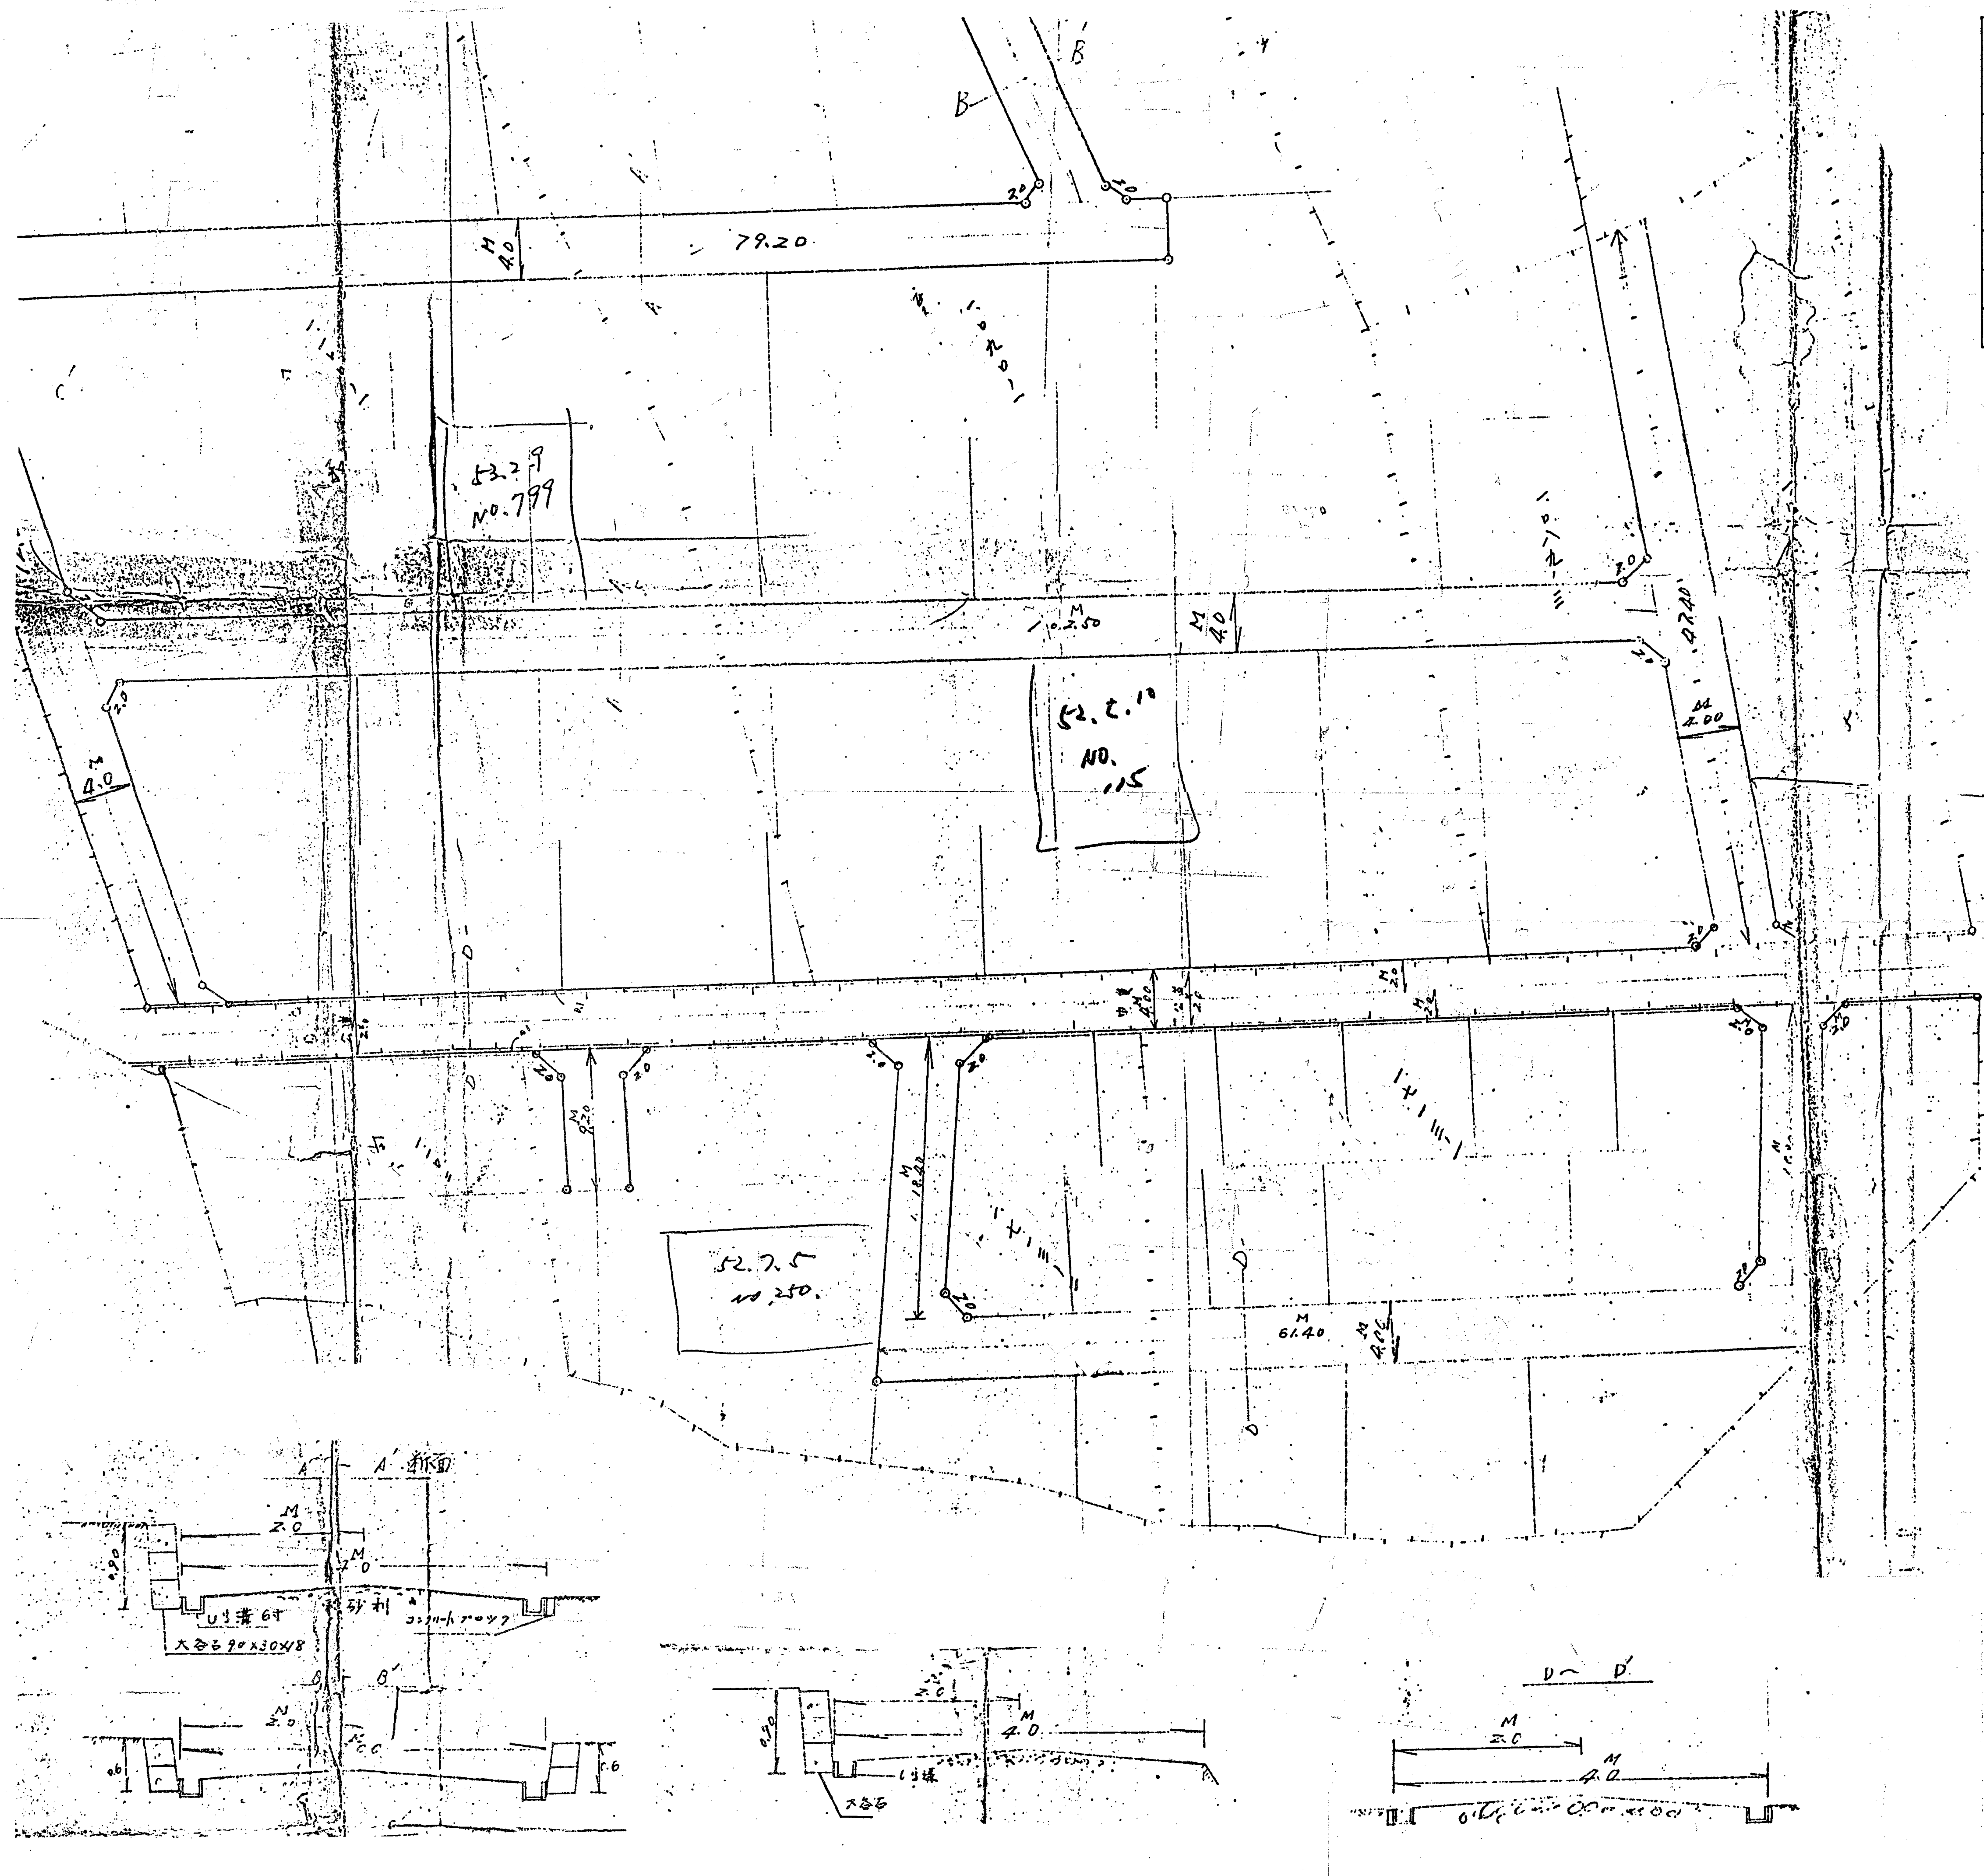

道路位置図 （指定）

指定年月日	昭和36年7月4日	番号	第188号
1．申請に係わる土地の地名地番			
埼玉県北足立郡朝霞町大字台字菅野道 1103の2、～5、～13、～18、～19、～29、～34、～35、～37			
2．申請に係わる道路の幅員、延長及び面積 1090の2、～20、～21、1092の1			
幅員：4.00メートル	延長：445.90メートル	面積：　.　平方メートル	
3．利用宅地総面積	.　平方メートル		

②

縮尺		
	付近見取図	
	地籍図	1/300
	構造図	1/50
	公図の写し	1/600

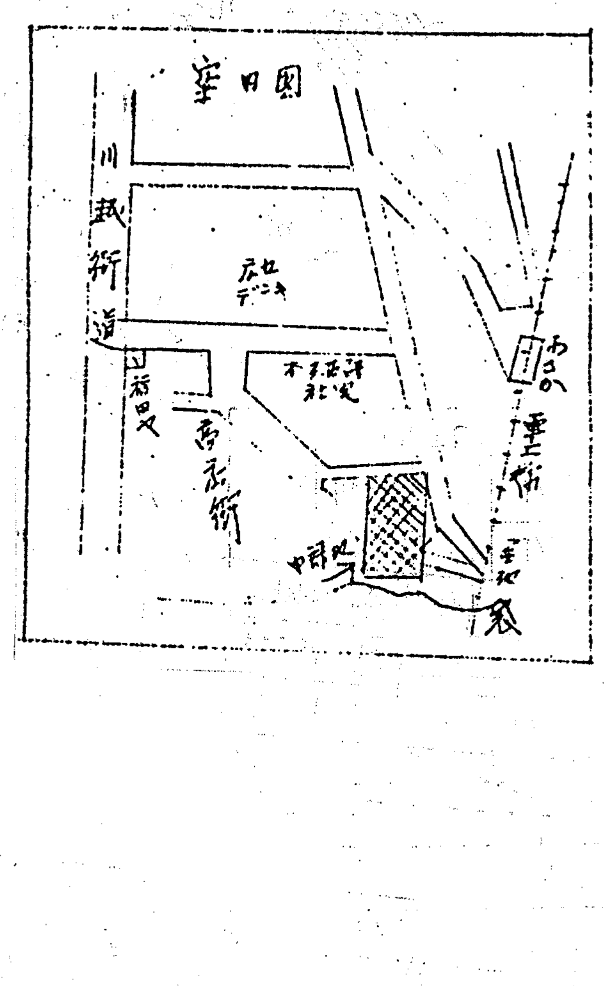

索引番号	4－15