


道路位置図 (指定)

指定年月日	昭和60年10月16日	番号	第27号
1. 申請に係わる土地の地名地番			
埼玉県朝霞市三原3丁目 1524~13, 1525~13, ~14			
2. 申請に係わる道路の幅員、延長及び面積			
幅員	4.20メートル	延長	24.38メートル
面積	110.19 平方メートル		
3. 利用宅地総面積			
709.31 平方メートル			

縮尺	付近見取図	
	地籍図	1/250
	構造図	1/30
	公園の写し	1/600

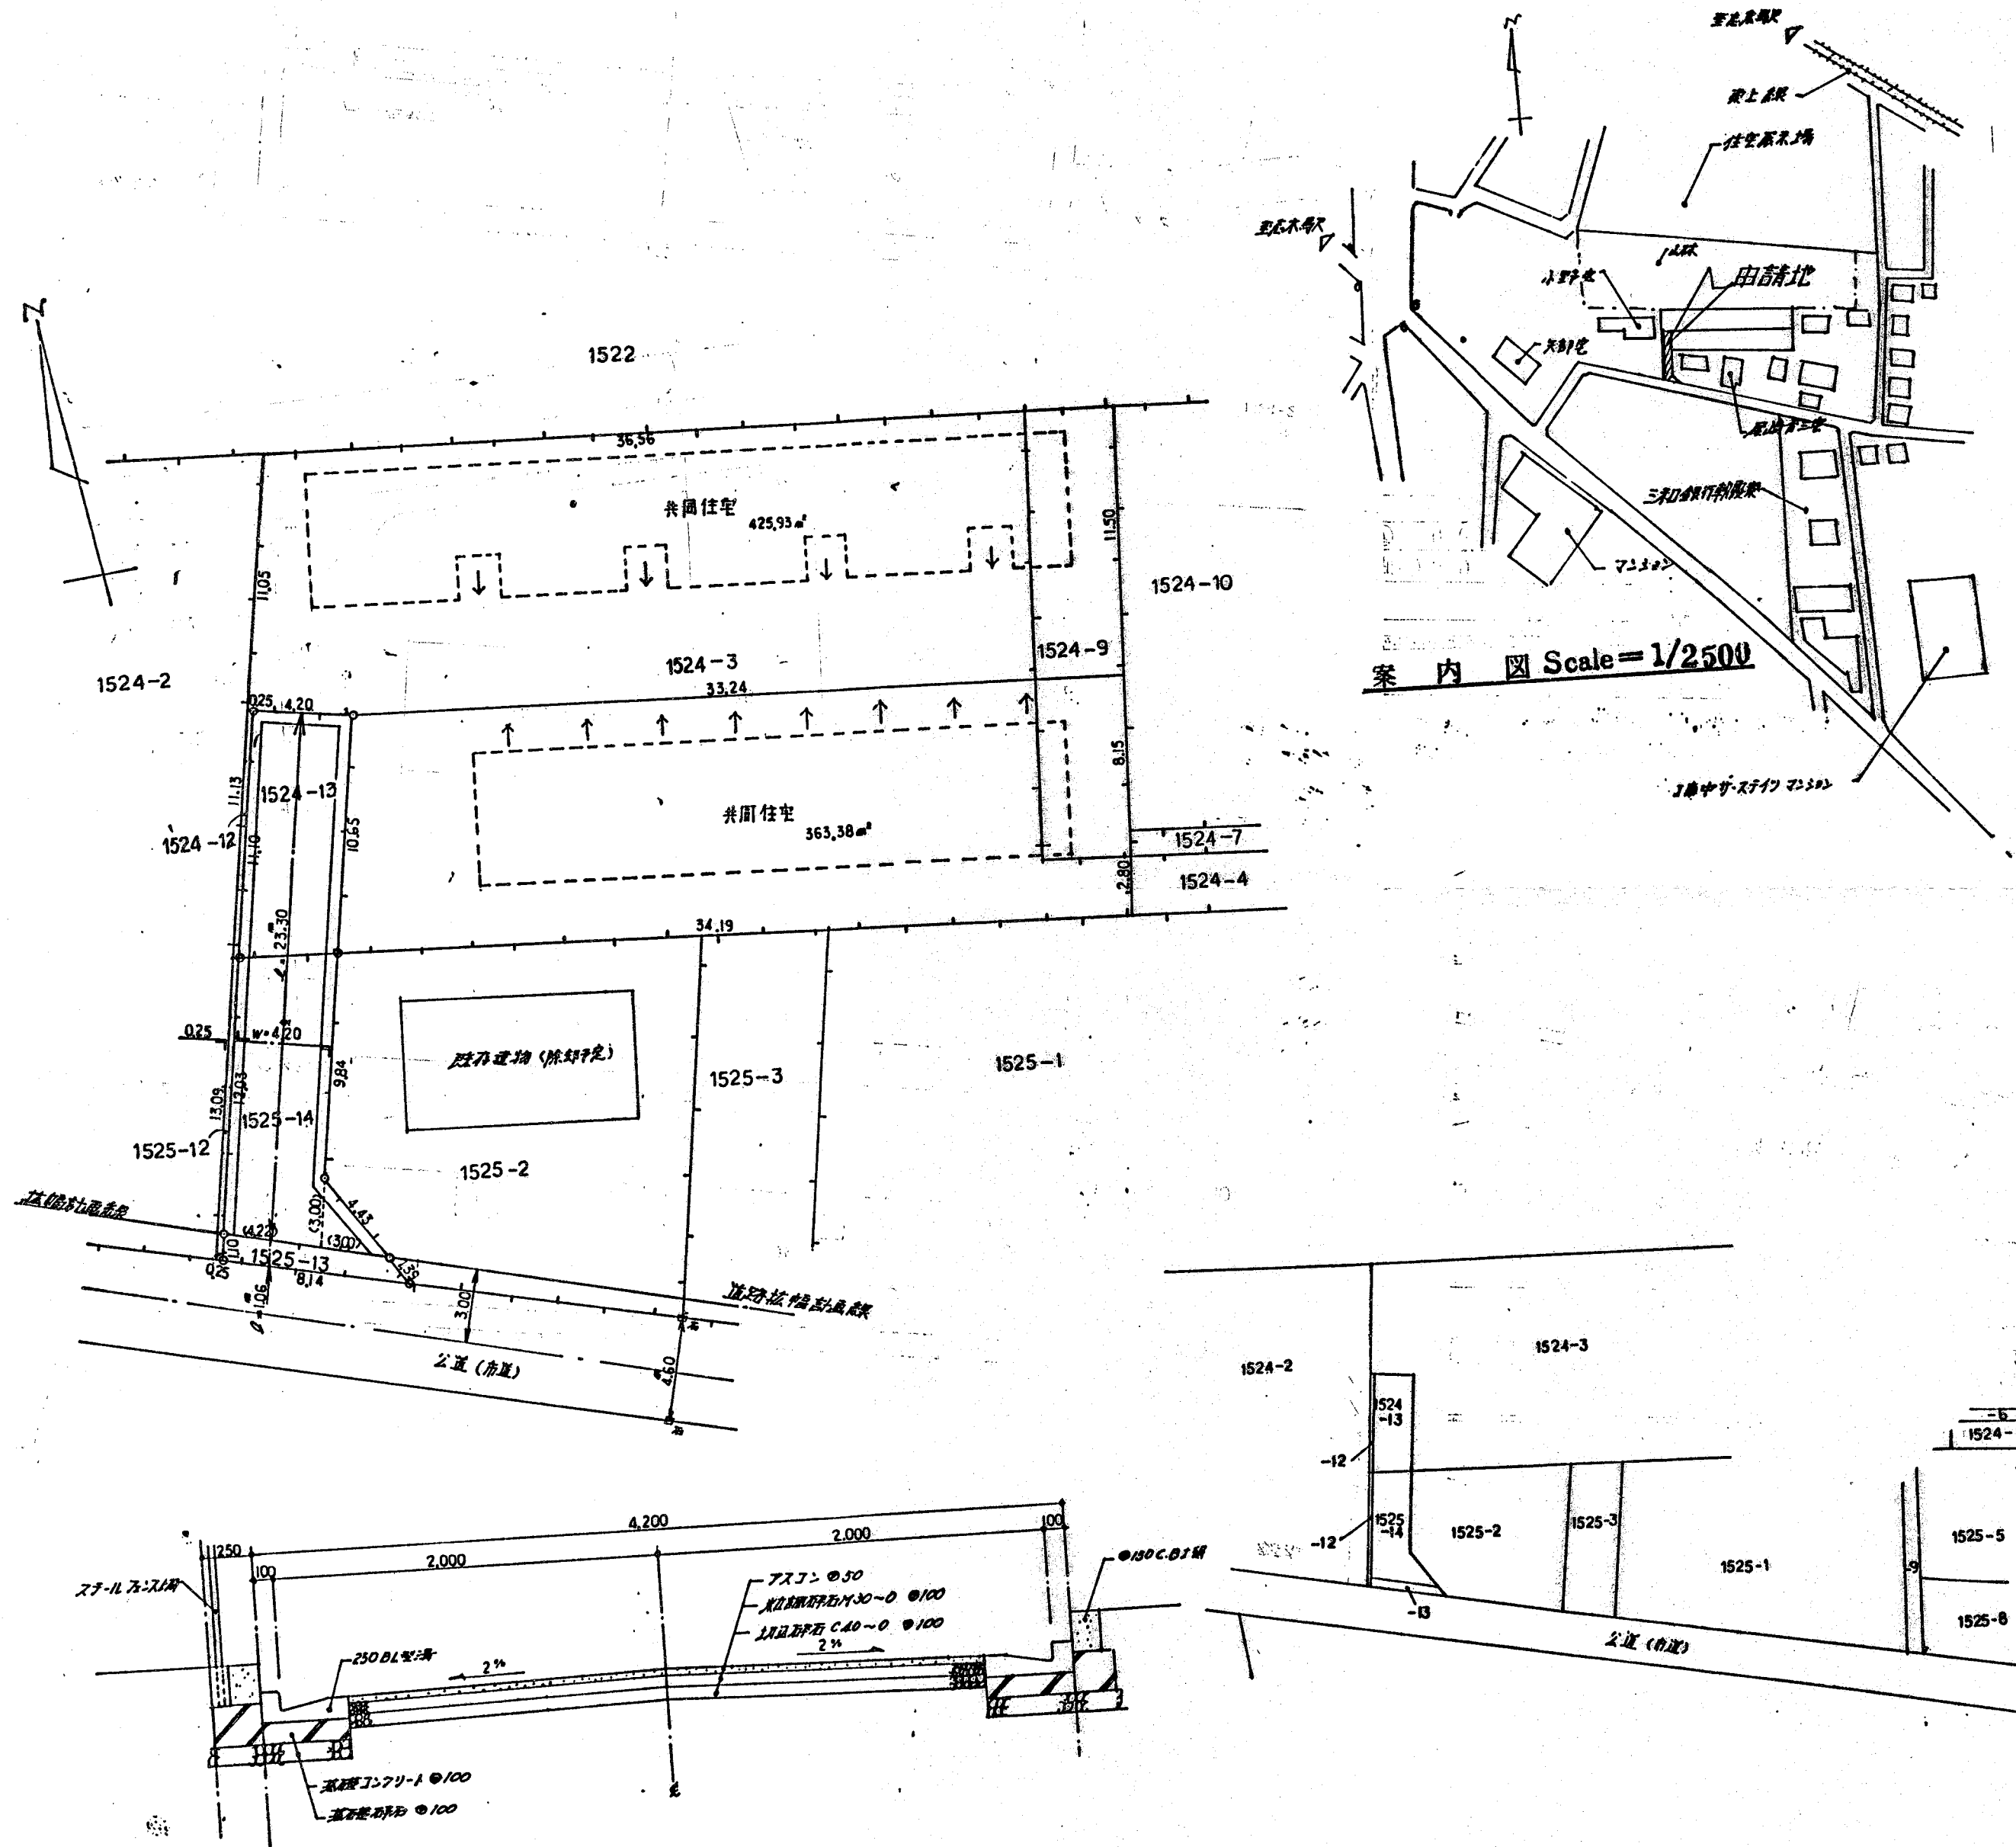

案内図 Scale=1/2500