

# 道路位置図 (指定)

指定年月日 昭和57年4月13日 番号 第3号

1. 申請に係わる土地の地名地番


埼玉県朝霞市本町1丁目1750番11

2. 申請に係わる道路の幅員、延長及び面積

幅員: 4.00メートル 延長: 22.75メートル 面積: 平方メートル

3. 利用宅地総面積 平方メートル

縮尺	付近見取図	
	地籍図	1/250
	構造図	1/50
	公図の写し	1/600

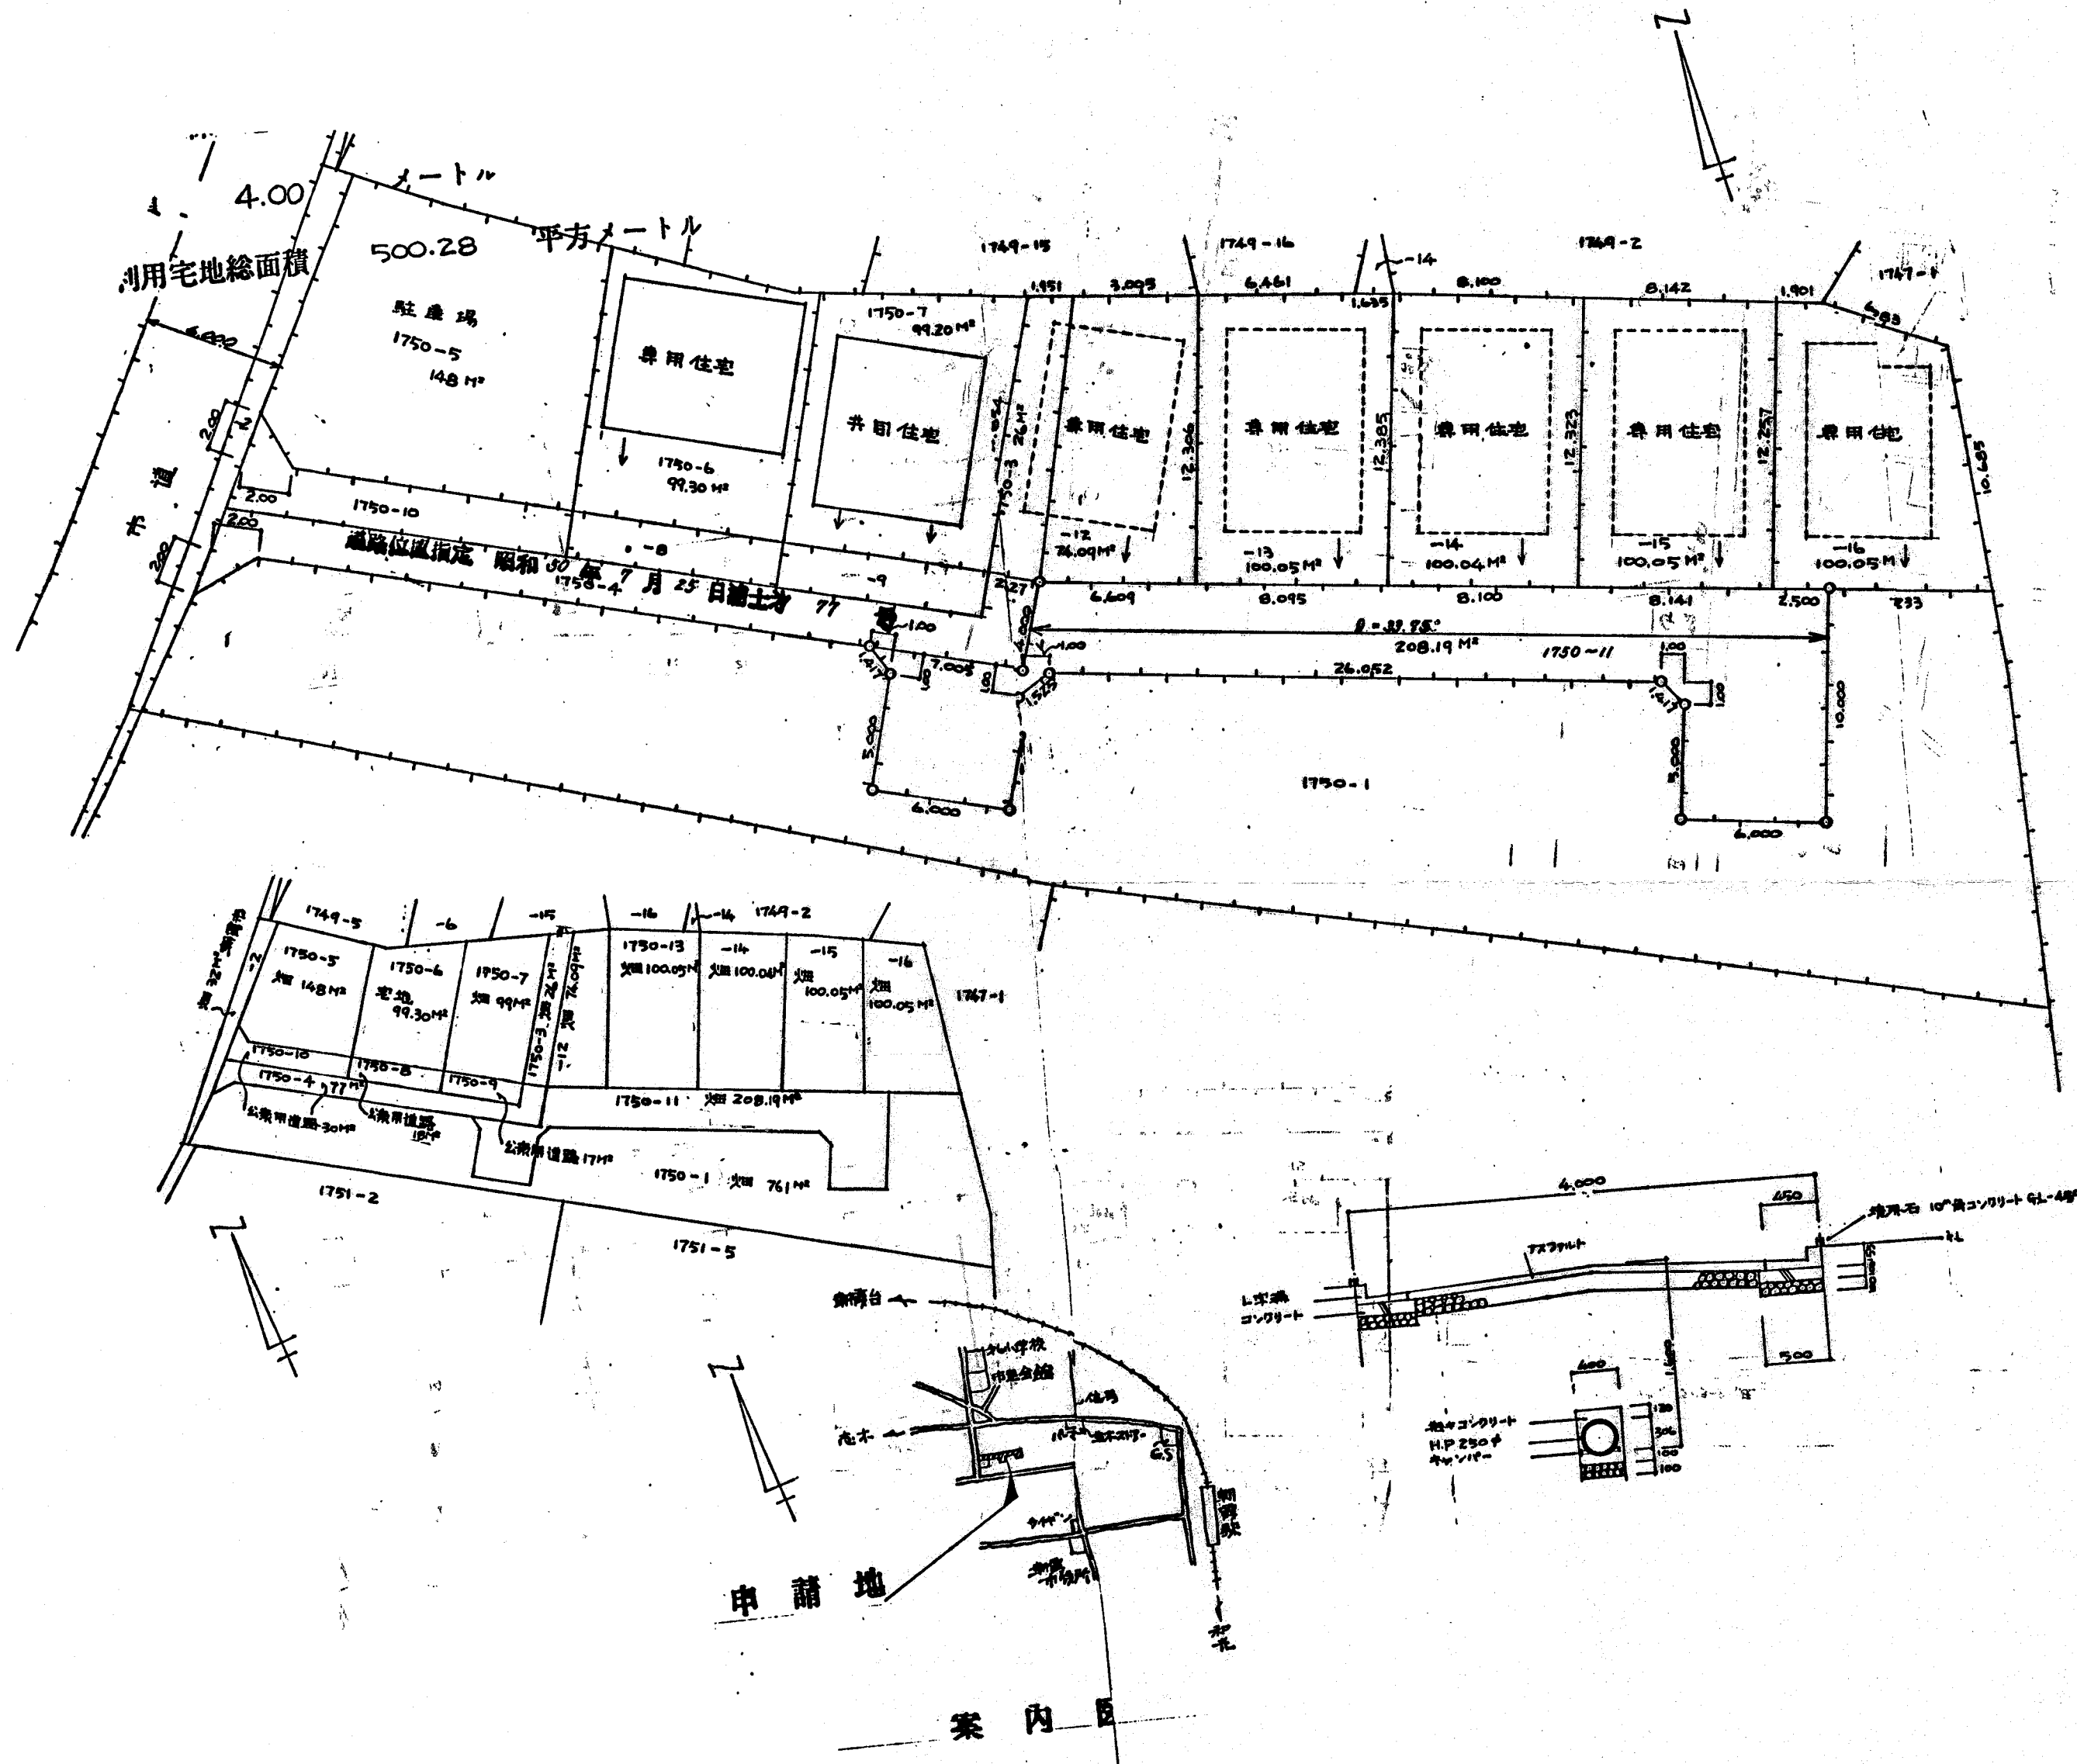

1750-1	1750-2	1750-3	1750-4	1750-5	1750-6	1750-7	1750-8	1750-9	1750-10	1750-11	1750-12	1750-13	1750-14	1750-15	1750-16
--------	--------	--------	--------	--------	--------	--------	--------	--------	---------	---------	---------	---------	---------	---------	---------