


道路位置図 (指定)

指定年月日	昭和55年5月19日	番号	第9号
1. 申請に係わる土地の地名地番			
埼玉県朝霞市大字宮戸字大山1040-26			
2. 申請に係わる道路の幅員、延長及び面積			
幅員	4.00m	延長	18.67m
面積	78.00 平方m		
3. 利用宅地総面積		553.98 平方m	

縮尺	付近見取図	
	地籍図	1/250
	構造図	1/50
	公園の写し	1/600

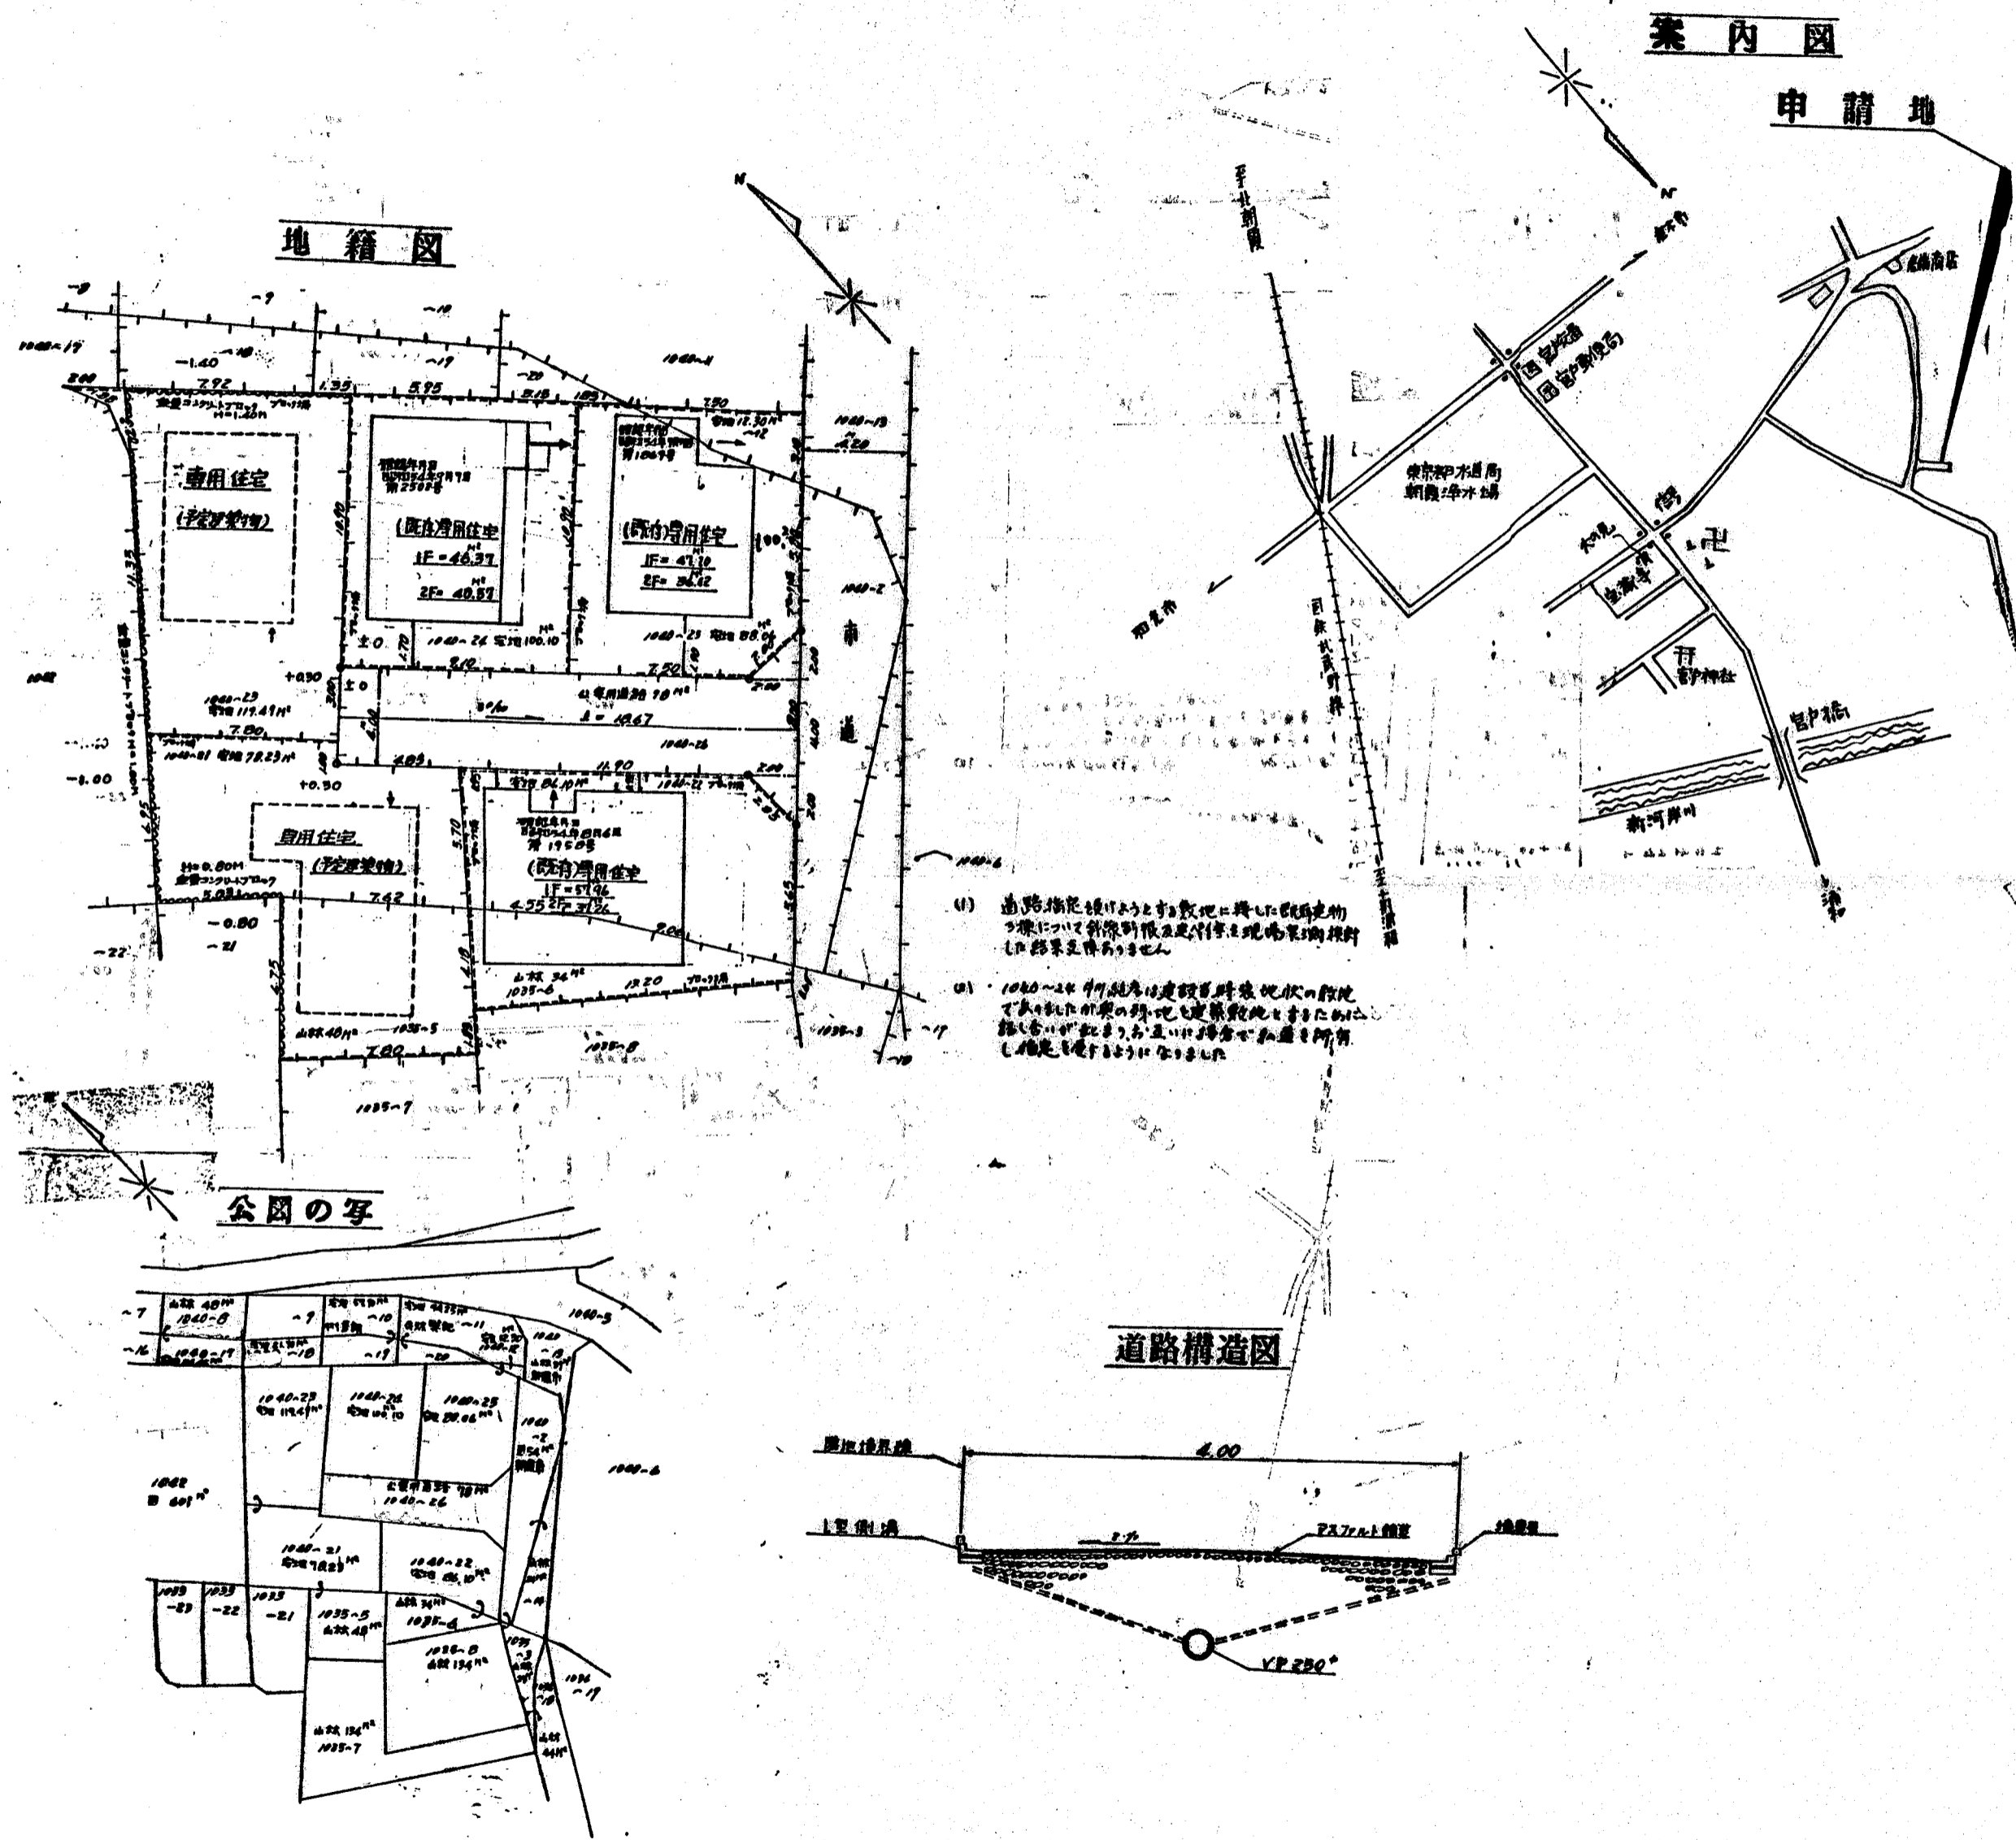

