

道路位置図 (指定)

指定年月日 昭和50年7月25日 番号 第76号


1. 申請に係わる土地の地名地番

埼玉県朝霞市大字宮戸字大新田1170~9

2. 申請に係わる道路の幅員、延長及び面積

幅員: 7.2 m 延長: 61.28 m 面積: 340.80 平方m

3. 利用宅地総面積 600.06 平方m

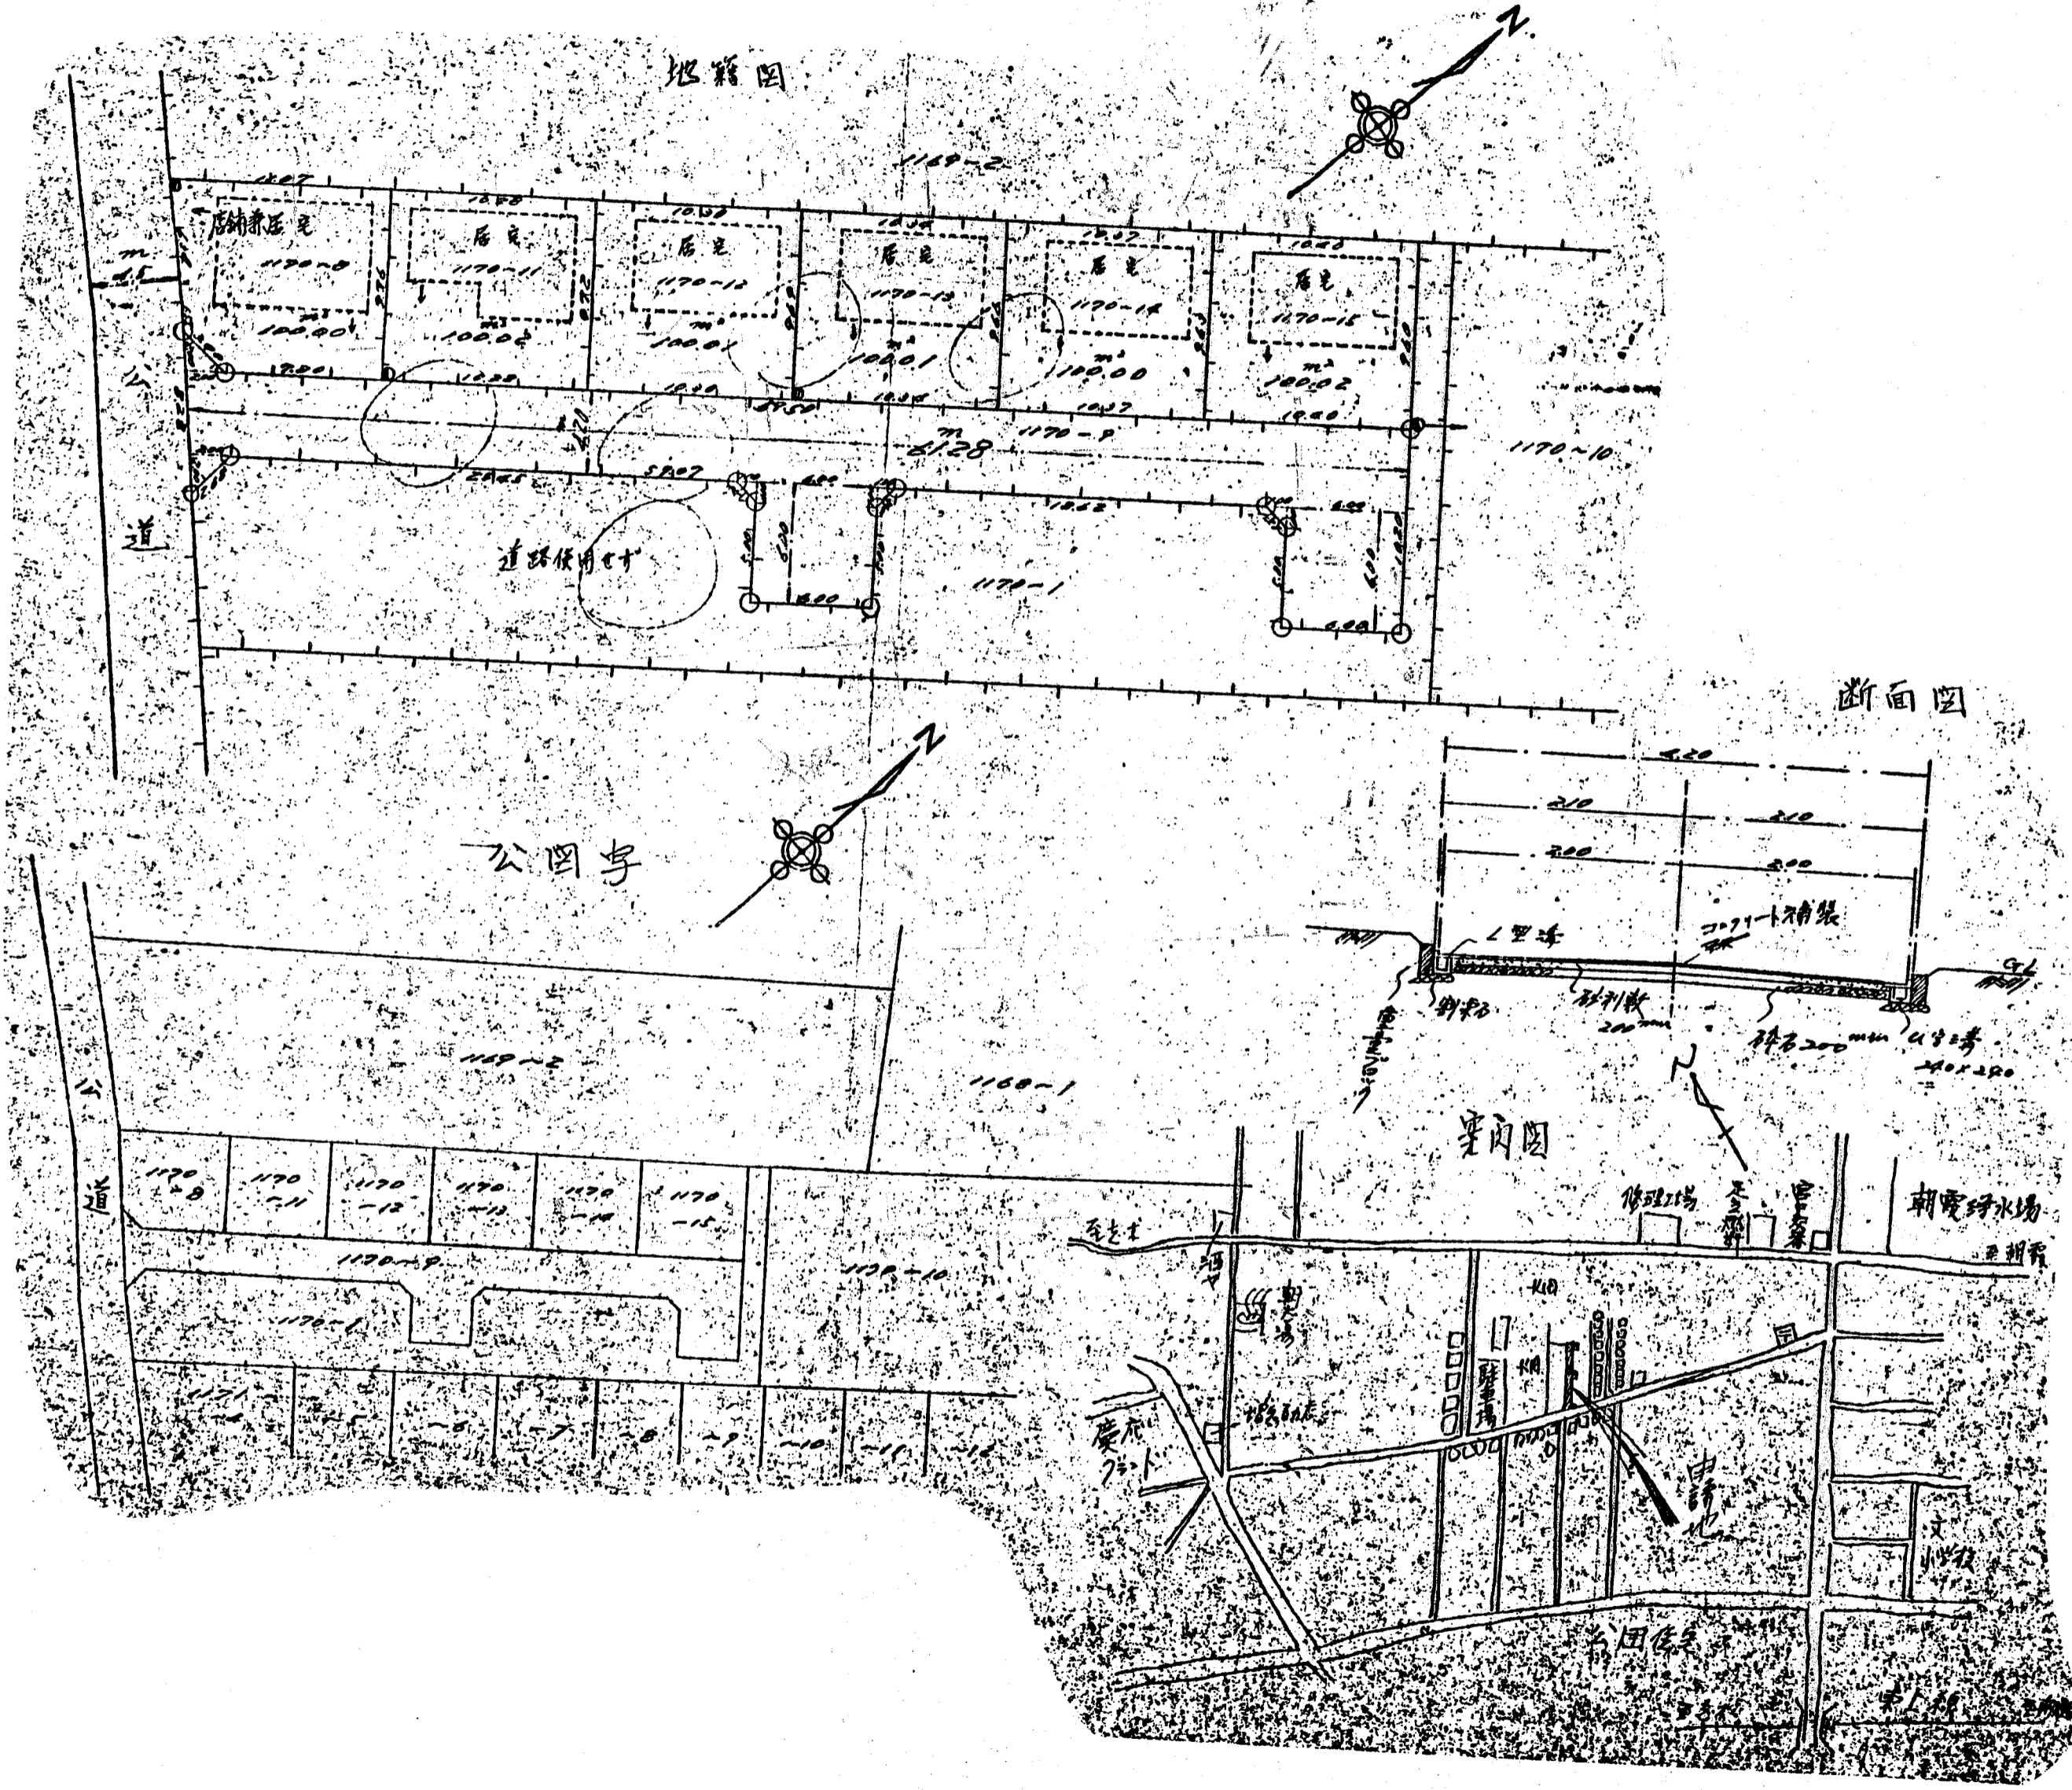

縮 尺	付近見取図	
	地籍図	1/300
	構造図	1/50
	公園の写し	1/600