


道路位置図 (指定)

指定年月日	昭和50年11月4日	番号	第162号
1. 申請に係わる土地の地名地番			
埼玉県朝霞市大字溝沼字弁財原280番 ¹¹⁹ / ₁₂₀			
2. 申請に係わる道路の幅員、延長及び面積			
幅員	4.50m	延長	7.100m
面積	32.95平方m		
3. 利用宅地総面積			
260.20平方m			

縮尺	付近見取図	
	地籍図	1/300
	構造図	1/100
	公図の写し	1/600

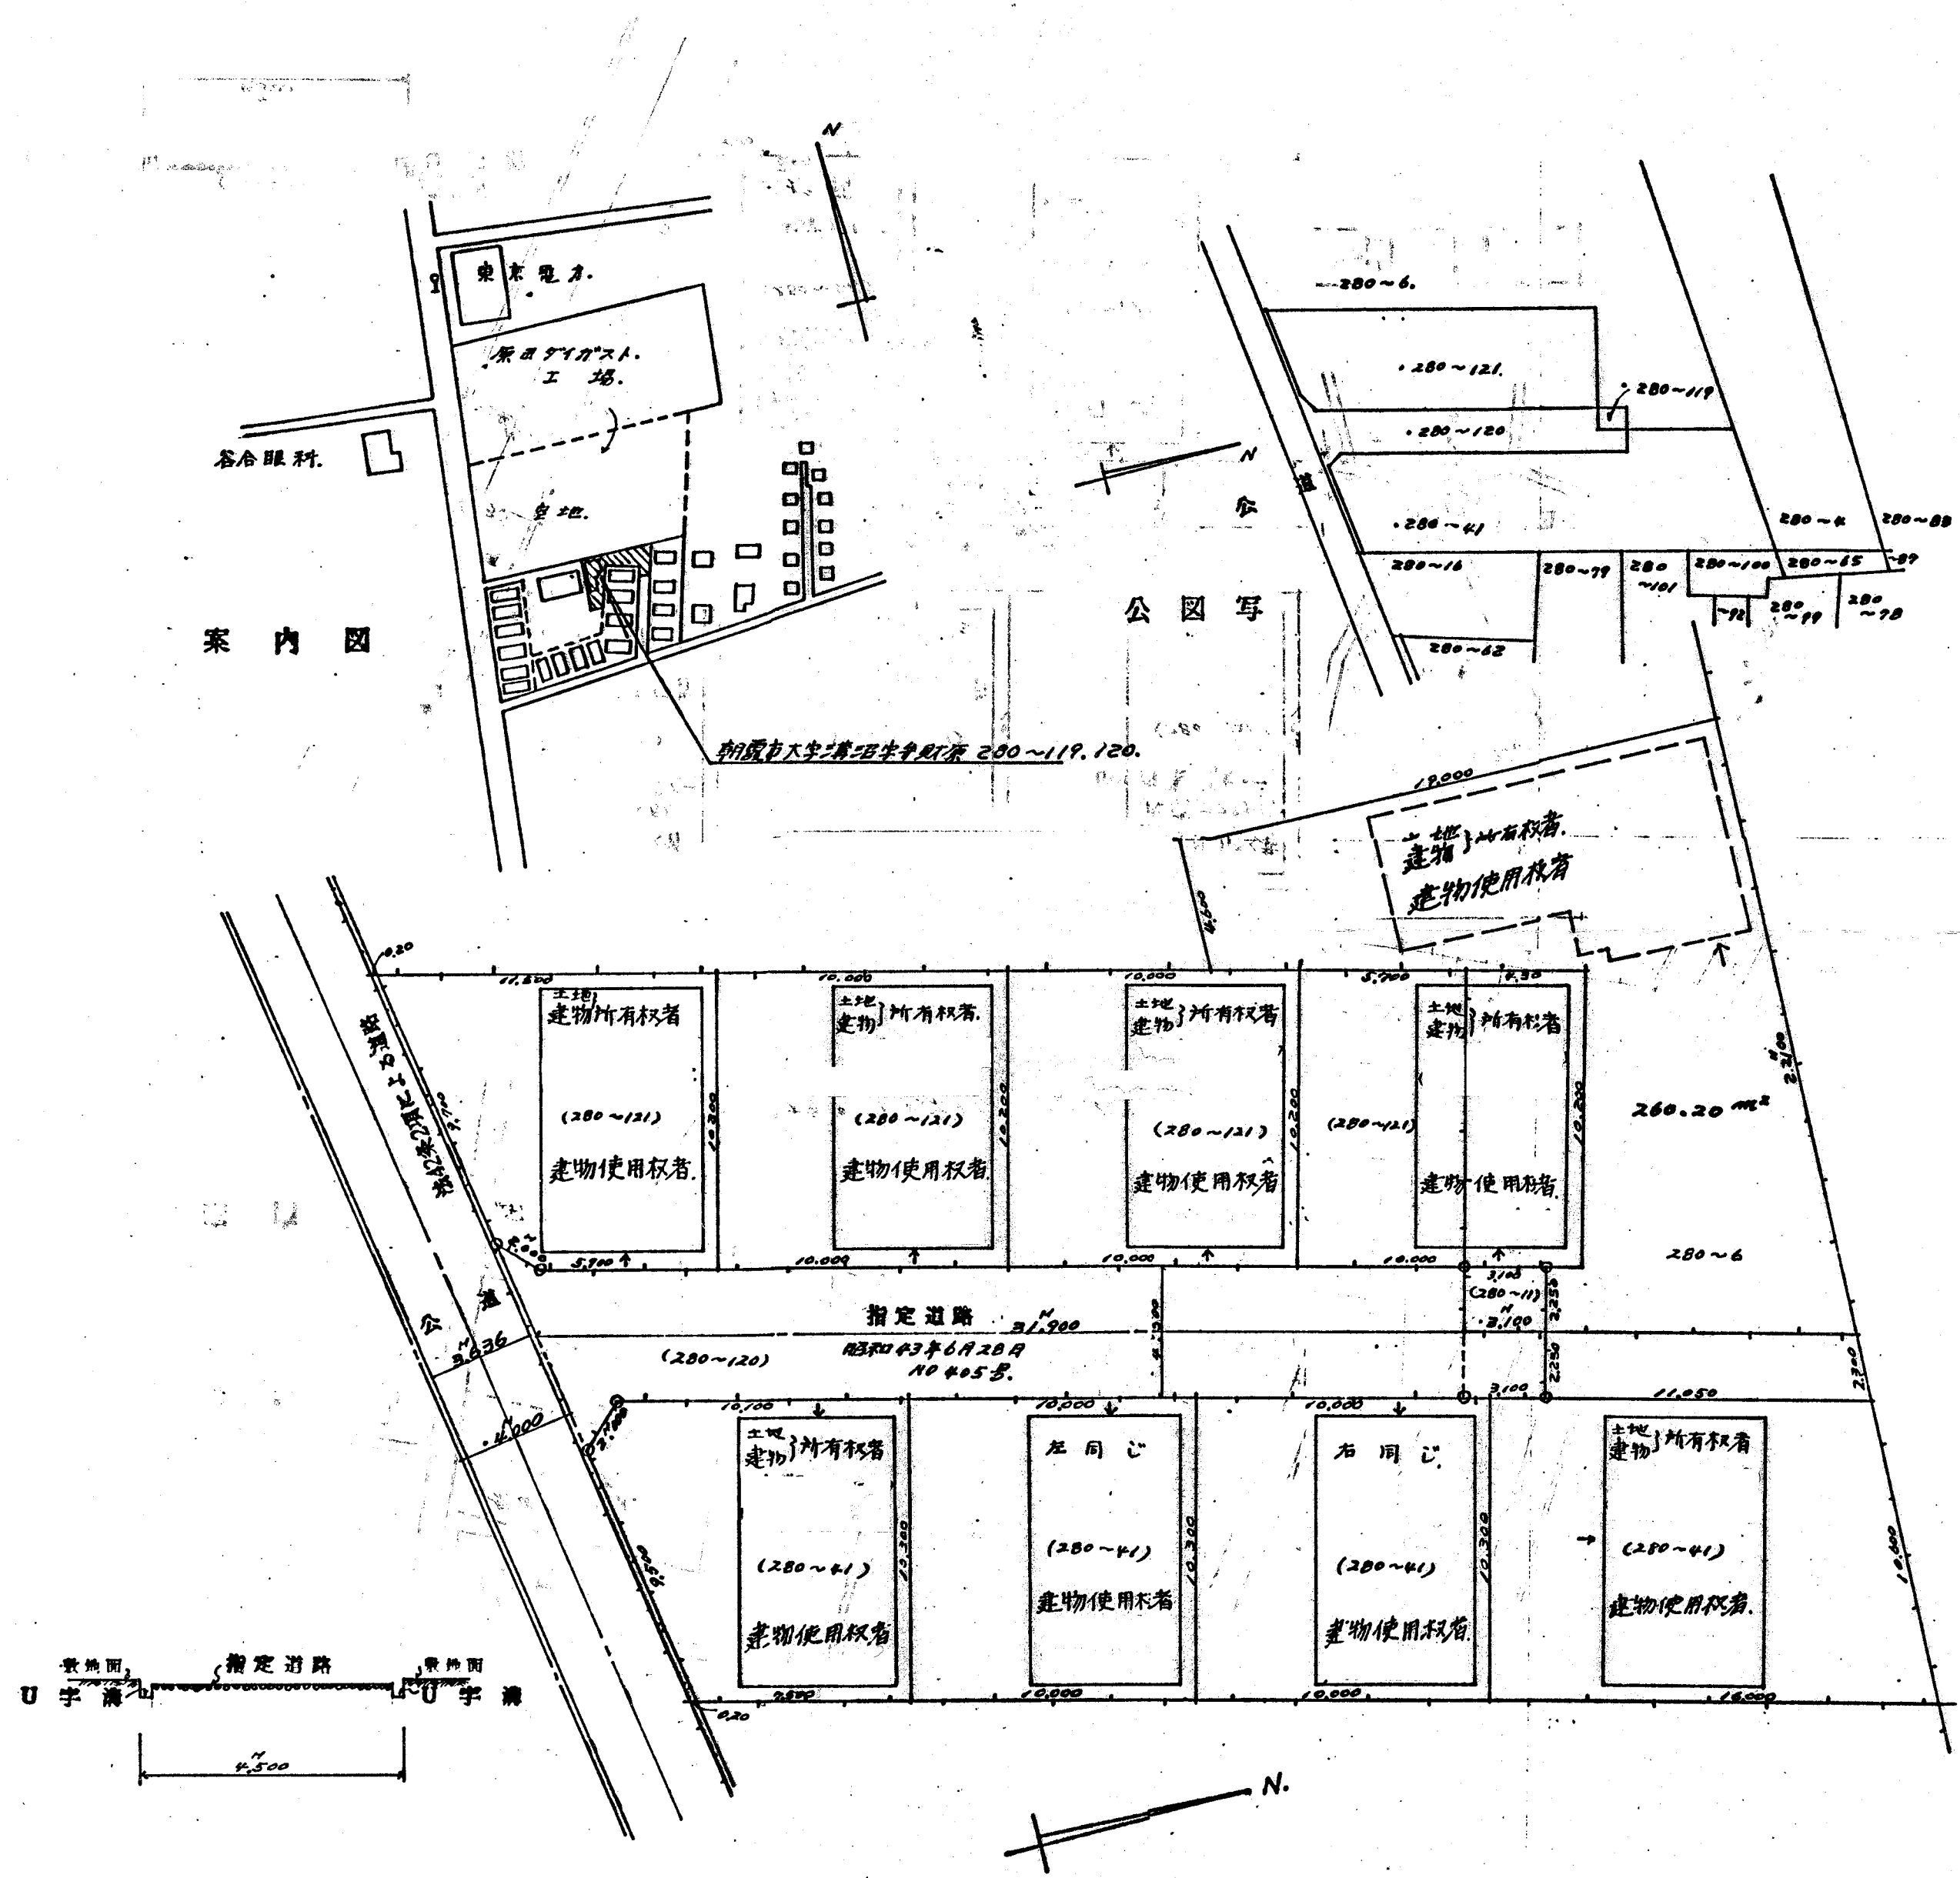

3' 朝霞市役所 建築課

5' 申請人 朝霞市役所 建築課

1' 申請人 朝霞市役所 建築課